


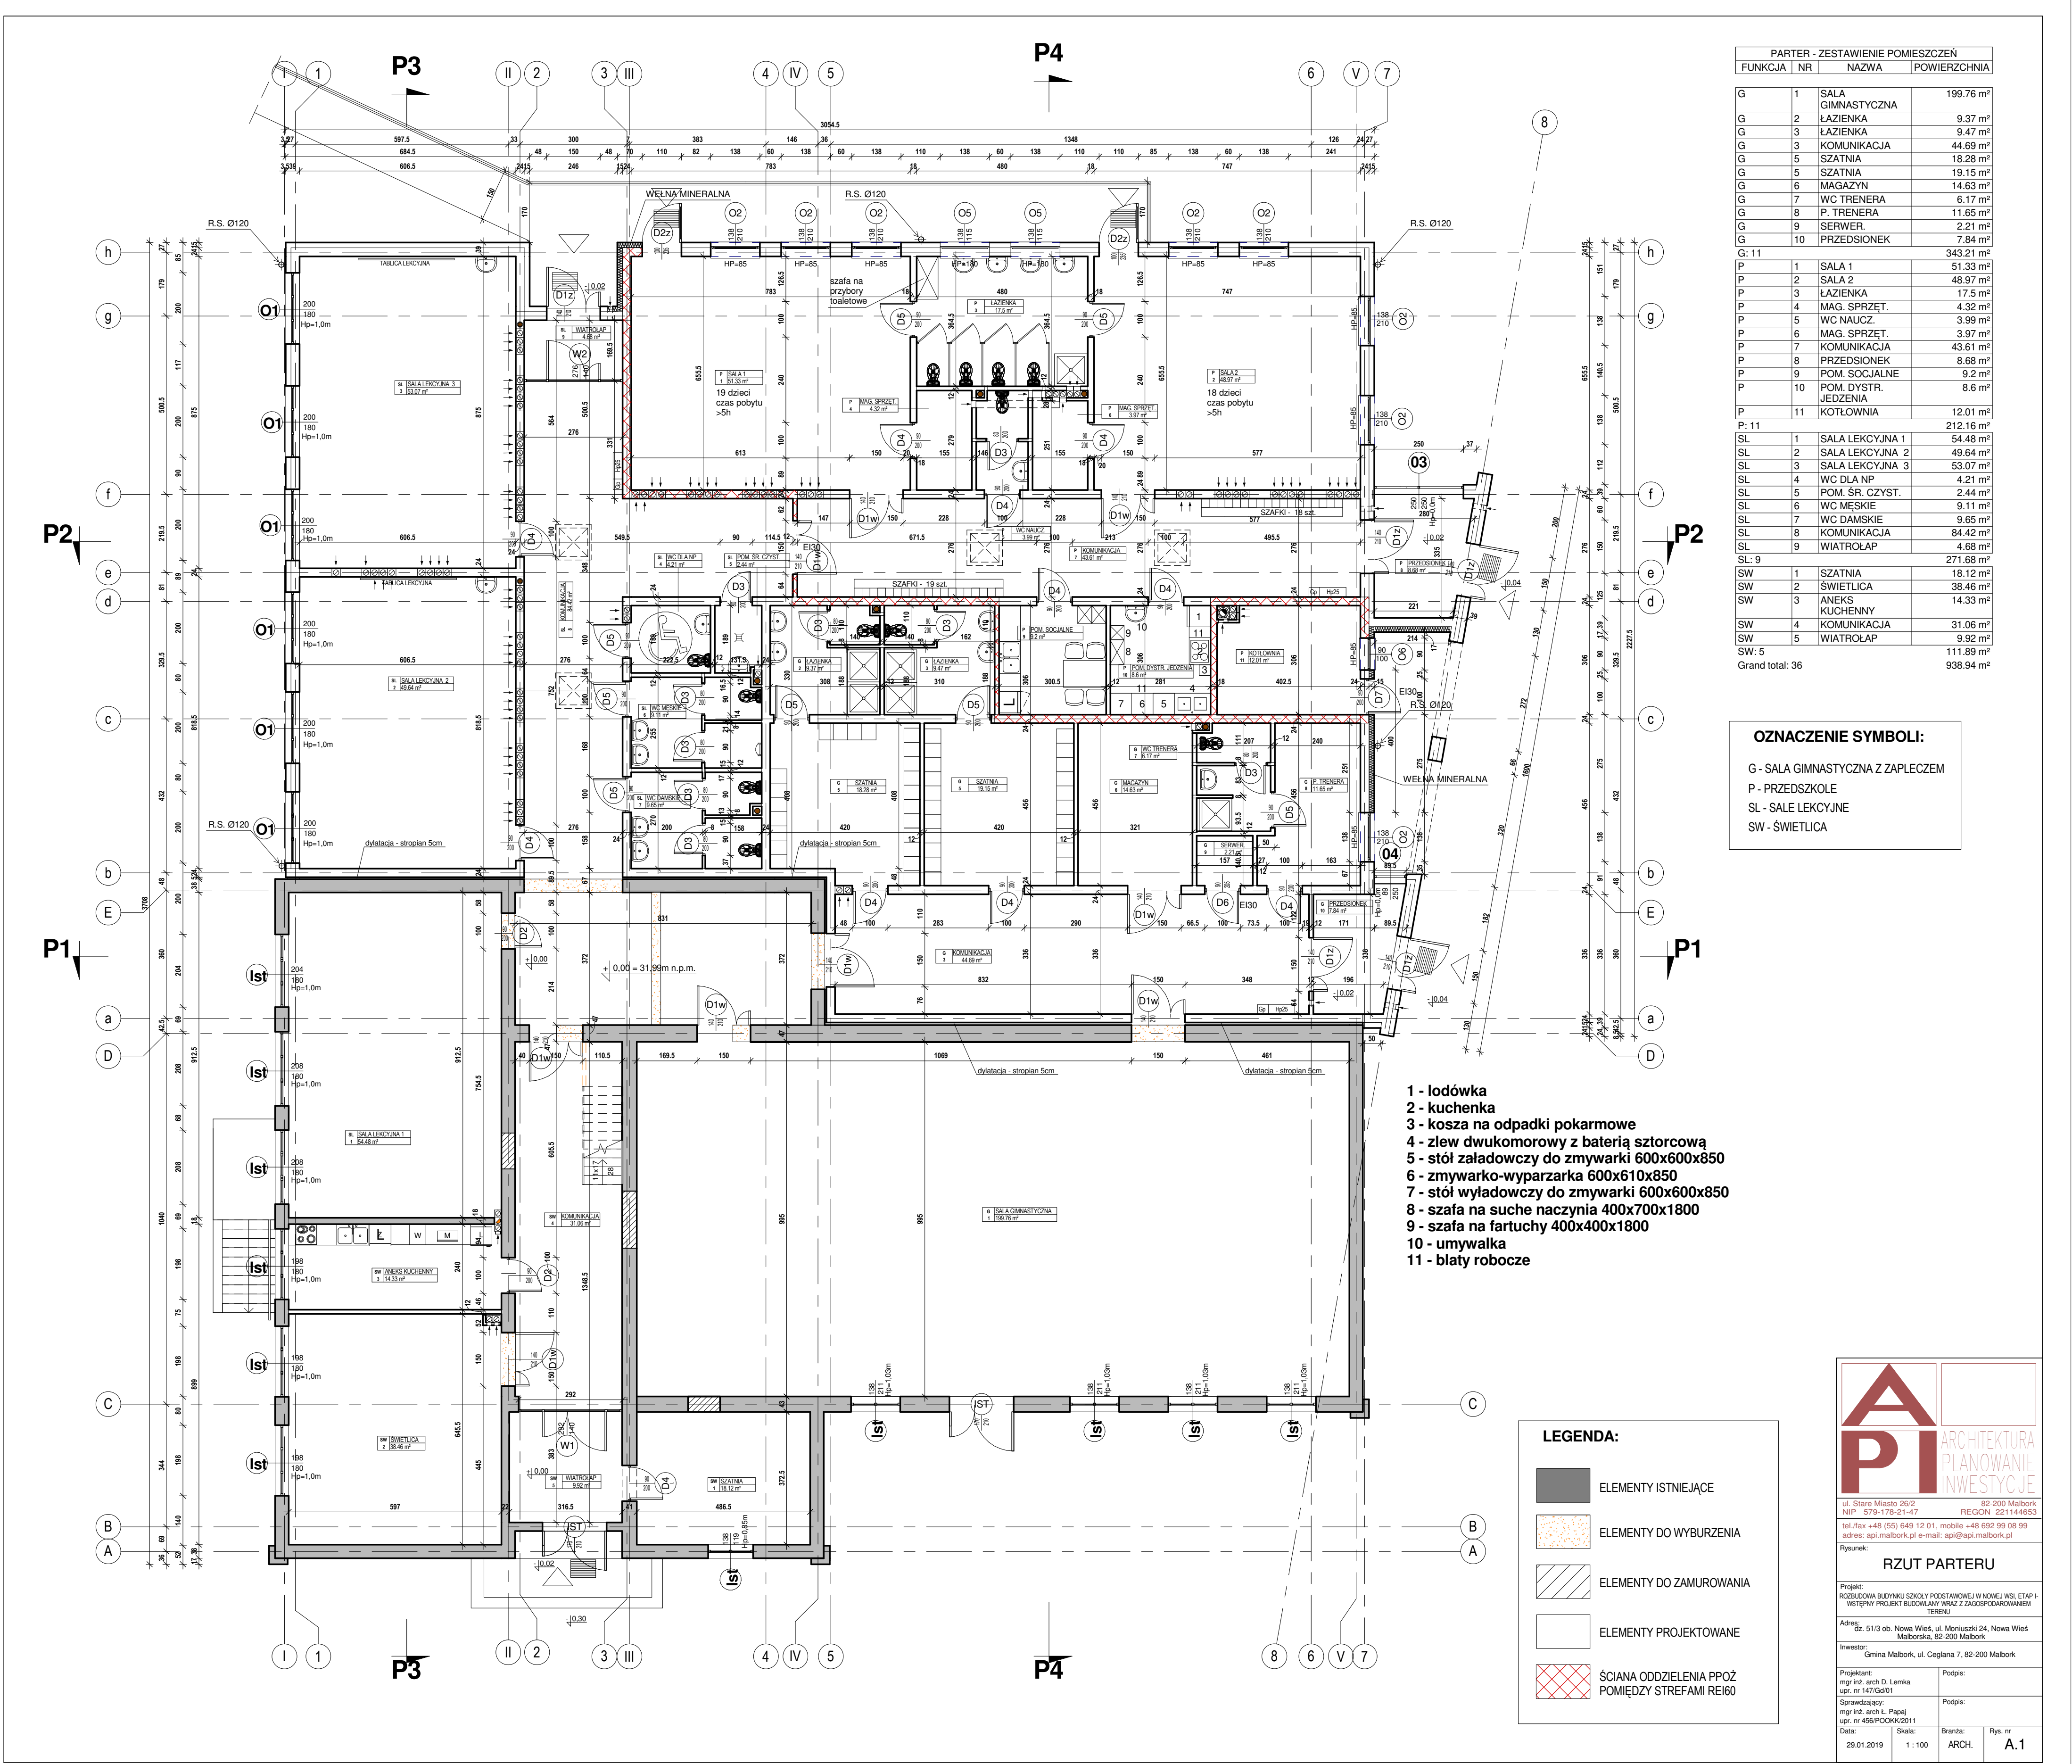

PARTER - ZESTAWIENIE POMIESZCZEŃ			
FUNKCJA	NR	NAZWA	POWIERZCHNIA
G	1	SALA GIMNASTYCZNA	199.76 m²
G	2	ŁAZIENKA	9.37 m²
G	3	ŁAZIENKA	9.47 m²
G	3	KOMUNIKACJA	44.69 m²
G	5	SZATNIA	18.28 m²
G	5	SZATNIA	19.15 m²
G	6	MAGAZYN	14.63 m²
G	7	WC TRENERA	6.17 m²
G	8	P. TRENERA	11.65 m²
G	9	SERWER.	2.21 m²
G	10	PRZEDSIONEK	7.84 m²
G: 11			343.21 m²
P	1	SALA 1	51.33 m²
P	2	SALA 2	48.97 m²
P	3	ŁAZIENKA	17.5 m²
P	4	MAG. SPRZĘT.	4.32 m²
P	5	WC NAUCZ.	3.99 m²
P	6	MAG. SPRZĘT.	3.97 m²
P	7	KOMUNIKACJA	43.61 m²
P	8	PRZEDSIONEK	8.68 m²
P	9	POM. SOCJALNE	9.2 m²
P	10	POM. DYSTR. JEDZENIA	8.6 m²
P	11	KOTŁOWNIA	12.01 m²
P: 11			212.16 m²
SL	1	SALA LEKCYJNA 1	54.48 m²
SL	2	SALA LEKCYJNA 2	49.64 m²
SL	3	SALA LEKCYJNA 3	53.07 m²
SL	4	WC DLA NP	4.21 m²
SL	5	POM. SR. CZYST.	2.44 m²
SL	6	WC MĘSKIE	9.11 m²
SL	7	WC DLA M	9.65 m²
SL	8	KOMUNIKACJA	64.42 m²
SL	9	WIATROLAP	4.68 m²
SL: 9			271.68 m²
SW	1	SZATNIA	18.12 m²
SW	2	ŚWIETLICA	38.46 m²
SW	3	ANIEKS KUCHENNY	14.33 m²
SW	4	KOMUNIKACJA	31.06 m²
SW	5	WIATROLAP	9.92 m²
SW: 5			111.89 m²
Grand total:			938.94 m²

OZNACZENIE SYMBOLI:

G - SALA GIMNASTYCZNA Z ZAPLECZEM
P - PRZEDSZKOLE
SL - SALE LEKCYJNE
SW - ŚWIETLICA

API

ARCHITEKTURA
PLANOWANIE
INWESTYCJE

ul. Stare Miasto 26-2
NIP: 579-178-21-47
REGON: 201144653

tel./fax +48 (55) 649 12 01, mobile +48 692 99 08 99
adres: api.malbork.pl e-mail: api@api.malbork.pl

Rzut parteru

Projekt:
RZUT PARTERU
WSTĘPNY PROJEKT BUDOWLANY WRAZ Z ZAGOSPODAROWANIEM TERENU

Adres:
Gz. 51/3 ob. Nowe Włók, ul. Monteucchi 24, Nowe Włók
Malborska, 82-200 Malbork

Inwestor:
Gmina Malbork, ul. Ceglana 7, 82-200 Malbork

Projektant:
mgr inż. arch. D. Lesińska
upr. nr 14754/01

Podpis:
mgr inż. arch. D. Lesińska

Sprawdzący:
mgr inż. arch. L. Papaj
upr. nr 4549/P/06/2011

Podpis:
mgr inż. arch. L. Papaj

Data:
29.01.2019

Skala:
1:100

Brandz:
ARCH.

Rys. nr
A.1