


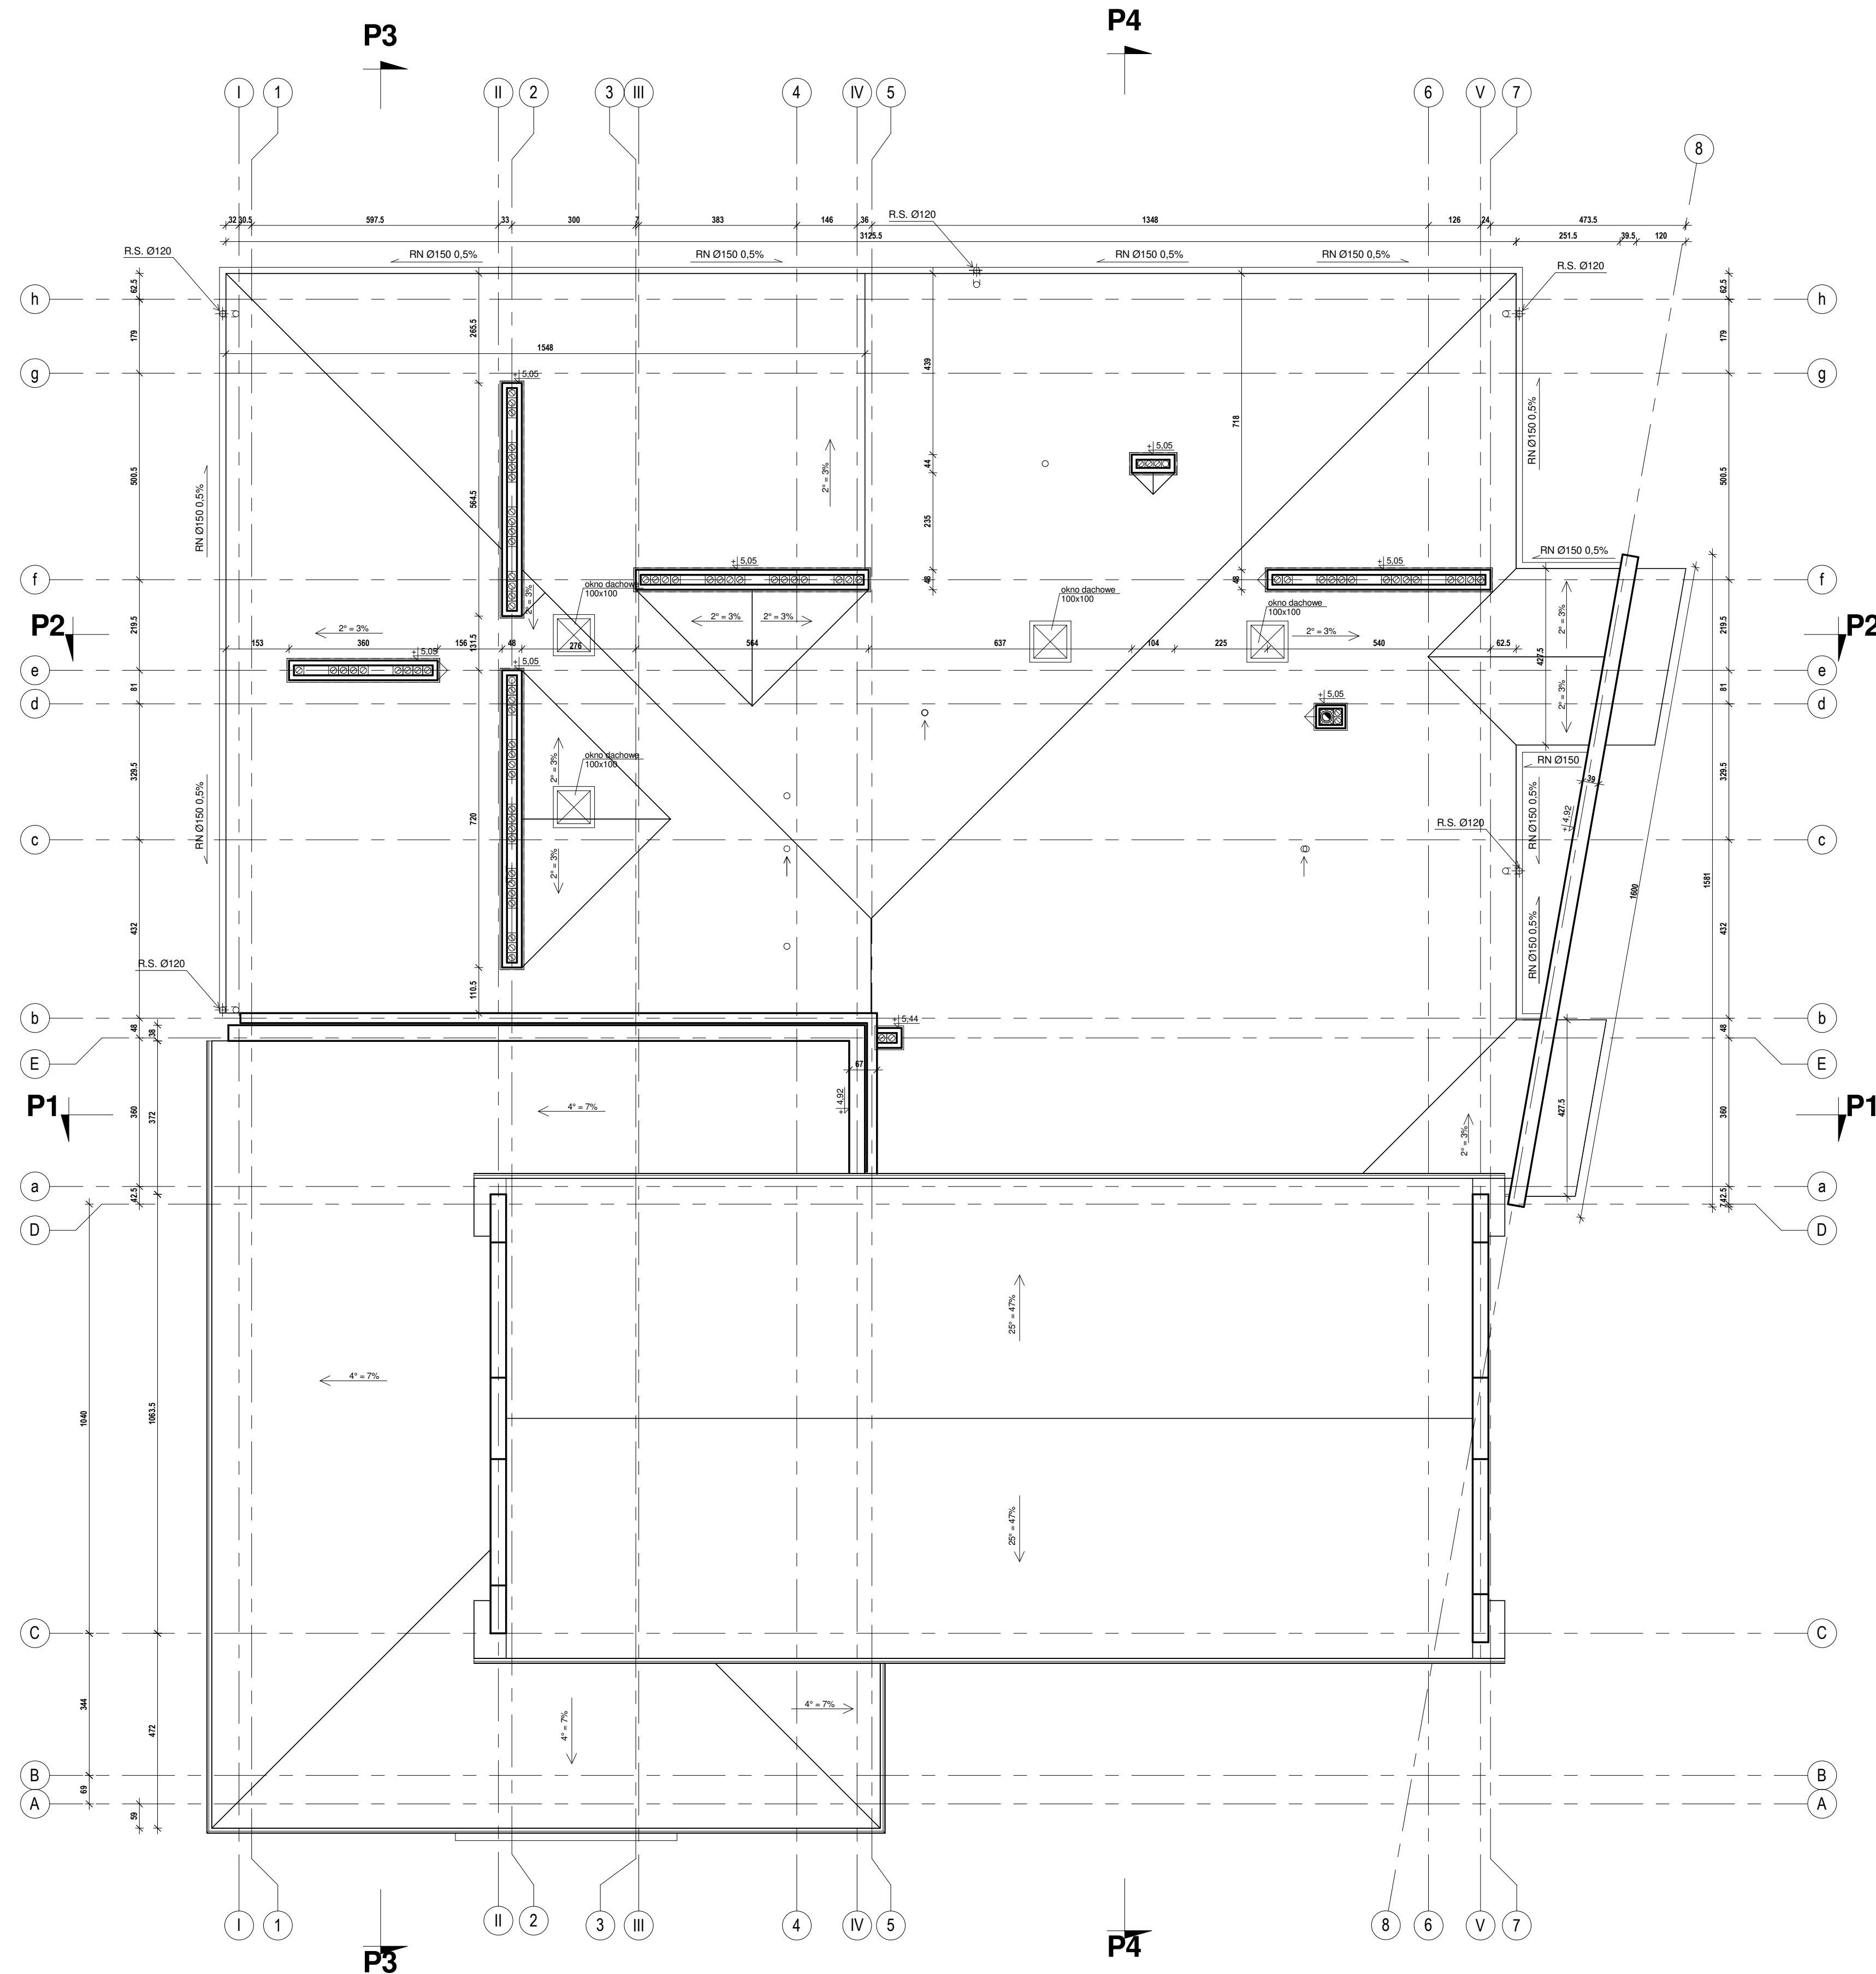

API ARCHITEKTURA PLANOWANIE INWESTYCJE	
ul. Stare Miasto 26-2 NIP: 529-178-21-47 REGON: 221144653 tel./fax +48 (55) 649 12 01, mobile +48 692 99 08 99 adres: api.malbork.pl e-mail: api@api.malbork.pl	
Rysunek: RZUT DACHU	
Projekt: ROZBUDOWA BUDYNKU SZKOLY PODSTAWOWEJ W NOWEJ WIEŚ ETAP 1 - WSTĘPNY PROJEKT BUDOWLANY WRAZ Z ZAGOSPODAROWANIEM TERENU	
Adres: Gz. 51/3 ob. Nowa Wieś, ul. Montełucki 24, Nowa Wieś Malborska, 82-200 Malbork	
Inwestor: Gmina Malbork, ul. Ceglana 7, 82-200 Malbork	
Projektant: mgr inż. arch. D. Lesińska upr. nr 141/Gdz01	Podpis:
Sprawdzący: mgr inż. arch. L. Papaj upr. nr 454/PDz026/2011	Podpis:
Data: 29.01.2019	Skala: 1:100
Brand:	Rys. nr A.2