
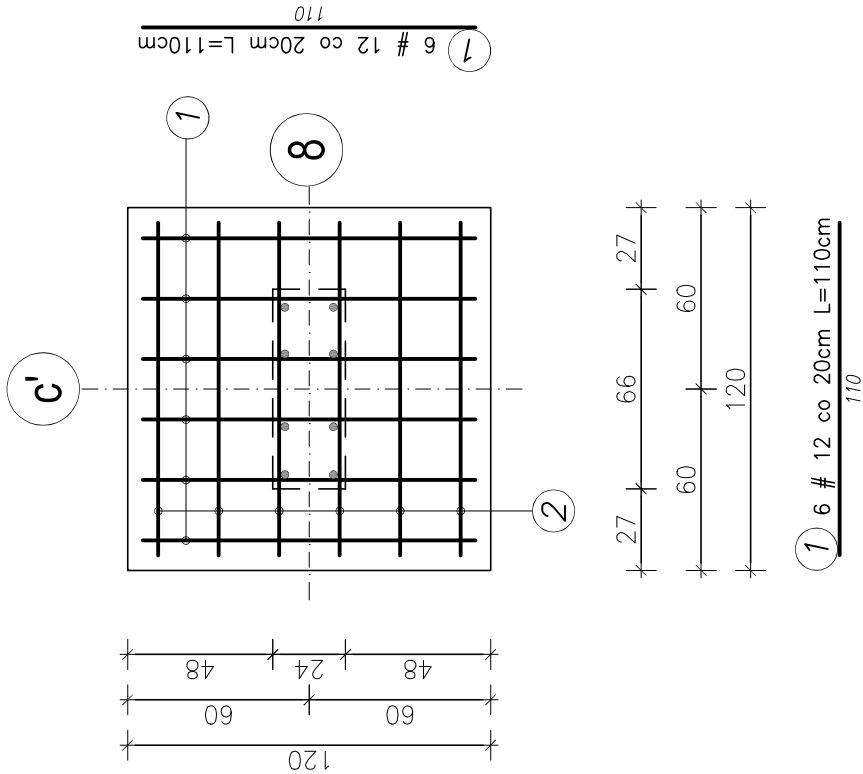
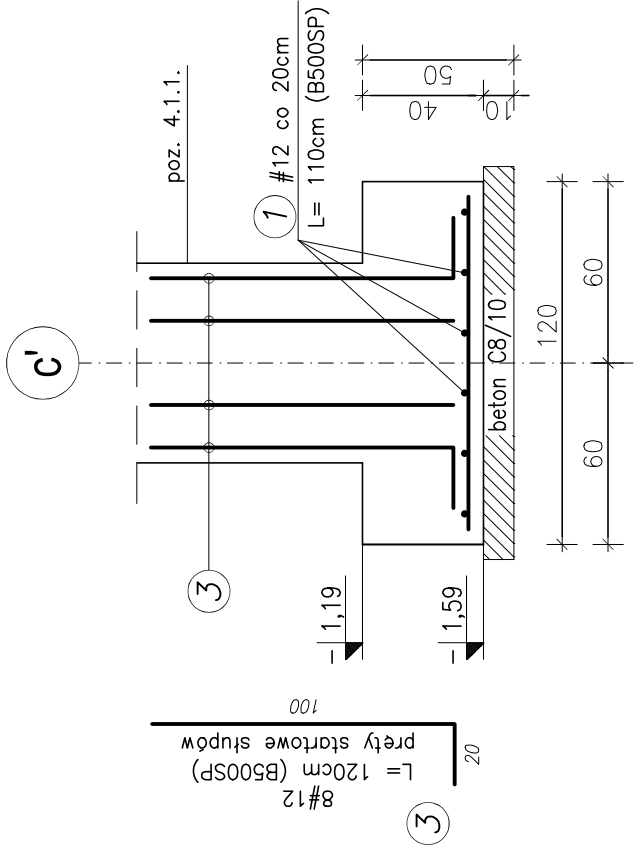


STOPA FUNDAMENTOWA

poz. 1.4 1 szt. 1 : 25

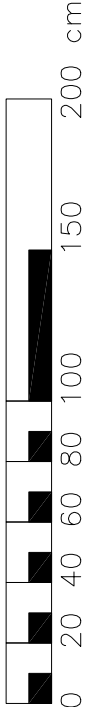

WYKAZ STALI ZBROJENIOWEJ

NR	Średnica [mm]		Długość [cm]	Ilość [szt.]	DŁUGOŚĆ CAŁKOWITA [m]
	Ø	#			
1		12	110	6	6,60
2		12	110	6	6,60
3		12	120	8	9,6
DŁUGOŚĆ OGÓŁEM [m]					22,8
MASA JEDNOSTKOWA [kg/m]					0,888
MASA OGÓŁEM [kg]					20,25
MASA RAZEM [kg]					20,25

KONSBLUD PROJEKTOWANIE I NADZORY	
MALBORK ul. Jesionowa 24 tel./fax (0-55) 273-12-38 kom. 606-233-127	
Nazwa i adres obiektu	Rozbudowa budynku szkoły podstawowej w Nowej Wsi dz. nr 51/3 ob. Nowa Wieś, ul. Moniuszki 22, Nowa Wieś Malborska, 82-200 Malbork
Inwestor:	Gmina Malbork, ul. Ceglana 7, 82-200 Malbork
Tytuł:	STOPA FUNDAMENTOWA poz. 1.4
Projektant:	inż. Jarosław Czermak upr. nr 387/Gd/2002
Sprawdzający:	mgr inż. Agnieszka Sinkowska upr. nr POM/0362/PWBkb/15
Asystenci:	mgr inż. Hanna Chruscińska
branża: KONSTR.	
Skala 1:25	
Data 02.2019	
nr rys. K-1.2	

beton C20/25
stal A-IIIIN (RB500W)
A-0 (St0S)
Cnom = 50mm
Cmin = 40mm