


PROFIL PODŁUŻNY PRZYŁĄCZA WODOCIĄGOWEGO

Skala 1:100

odcinek: NWZ. – istn. bud.

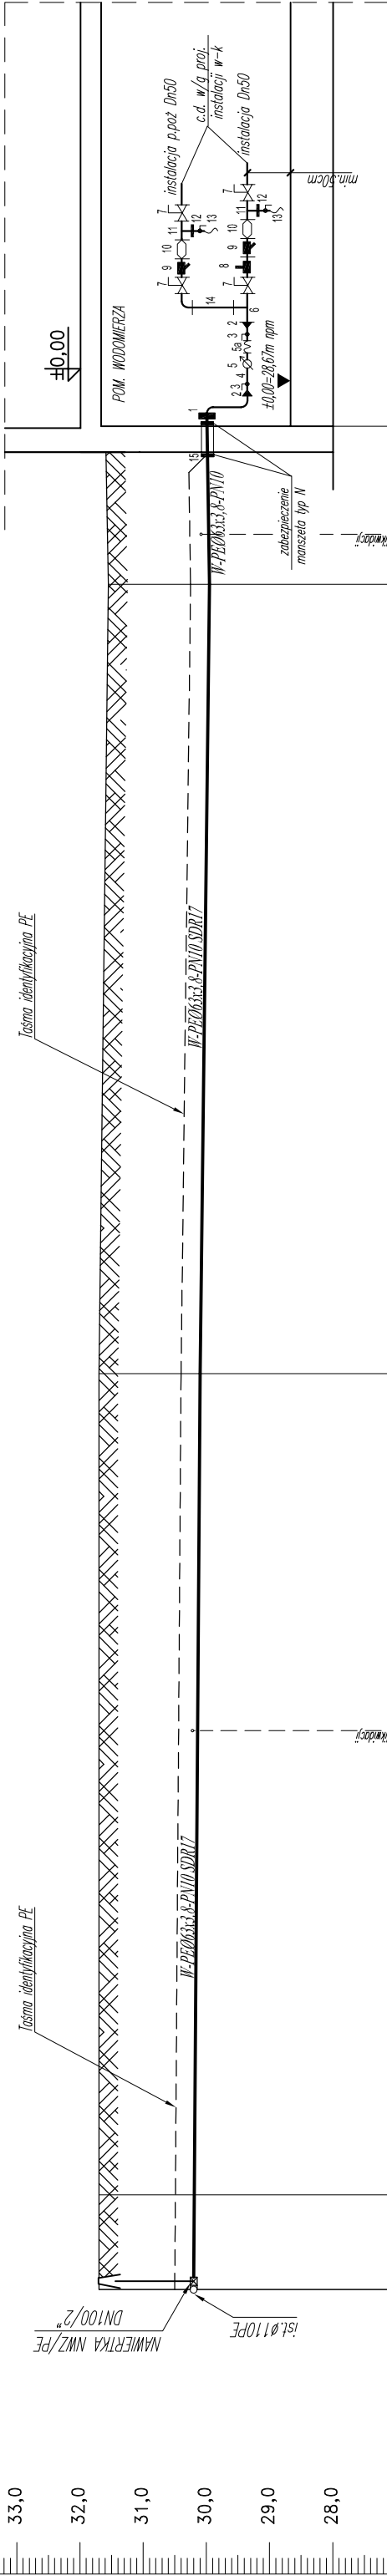

	</
--	--	----

OZNACZENIA	NWZ/PE	Pz1	Pz2	Pz3	bud.istn.
------------	--------	-----	-----	-----	-----------

- OZNACZENIA:
- Przejęcie atestowane kornierowe PE63 STAL50
 - Kornierz z gwintem wewnętrznym DN50/40
 - Zawór kulowy gwintowany DN40
 - Szczur stalowy ocynkowany gwintowany DN40 L=200mm
 - Wodomierz DN40 Qn=0,0m3/h
 - Łącznik amortyzacyjny gwintowany DN40
 - Trójnik żelwny korni. DN50
 - Zasuwa kornierzowa DN50 płaska
 - Zawór pierwszeństwa automatyczny DN50
 - Filtr siatkowy żelwny dśnit. kornierz. DN50
 - Zawór antyskażeniowy typ EA DN50
 - Trójnik żelwny korni. DN50
 - Kornierz stalowy redukcyjny z gwintem wewnętrznym DN50/25
 - Zawór spustowy DN25 ze złączką do węża
 - Kródec żel. dśnit. kornie. typ FF DN50, L=0,5m
 - Rura ochronna Ø110PE L=0,5m

ARCHITEKTURA
PLANOWANIE
INWESTYCJE

ul. Stare Miasto 26/2 NIP: 579-178-21-47 tel./fax: +48 (55) 649 12 01, mobile: +48 692 99 08 99 adres: apl.malbork.pl e-mail: apl@apl.malbork.pl		82-200 Malbork REGON: 221144653	
Rysunek:			
PROFIL PODŁUŻNY PRZYŁĄCZA WODOCIĄGOWEGO			
Projekt: BUDOWA BUDYNKU SZKOŁY PODSTAWOWEJ W NOWEJ WSI, PROJEKT BUDOWLANI WRAZ Z ZAGOSPODAROWANIEM TERENU PROJEKT PRZYŁĄCZA ORAZ INSTALACJI WOD-KAN. GAZ, C.O. I WENTYLACJI MECHANICZNEJ			
Adres: ul. 51/3 ob. Nowa Wieś, ul. Moniuszki 22, Nowa Wieś Malborska, 82-200 Malbork			
Inwestor: Gmina Malbork, ul. Ceglana 7, 82-200 Malbork			
Projektant: mgr inż. Jacek Popławski upr. nr POW0139POOS/04		Podpis:	
Sprawdzający: mgr inż. Adam Papaj upr. nr 1529/EL/90		Podpis:	
Kreślił: mgr inż. Kamila Wywłaszewska		Podpis:	
Data: 29.01.2019	Skala: 1 : 100	Branża: SANIT.	Rys. nr 02