


15.05.2021
z Malborski
ne Marek Rybakowski
3 01.07.2021 r.
355.2021_8177
arek Rybakowski
wnieś - 14099 (1, 2)

Przedsiębiorstwo Projektowo-Usługowe MARKUB ul. Kalki 4 ; 82-440 Dzierżgoń			
Nazwa i adres obiektu	Budowa drogi utwardzonej ul.Kasztanowa w m.Nowa Wieś Malborska.		Nr rysa 1
Tytuł	PROJEKT ZAGOSPODAROWANIA TERENU		
Projektował	inż. Arkadiusz Górkowski upr. nr 388/Gd/202	Podpis	Data
branża drogowa			
Projektował	inż. inż. Paweł Lewandowski upr. nr WAM/0148/PWOS/14	branża sanitarna	15.05.2021
Opracował	inż. inż. Tomasz Hryniewicz		

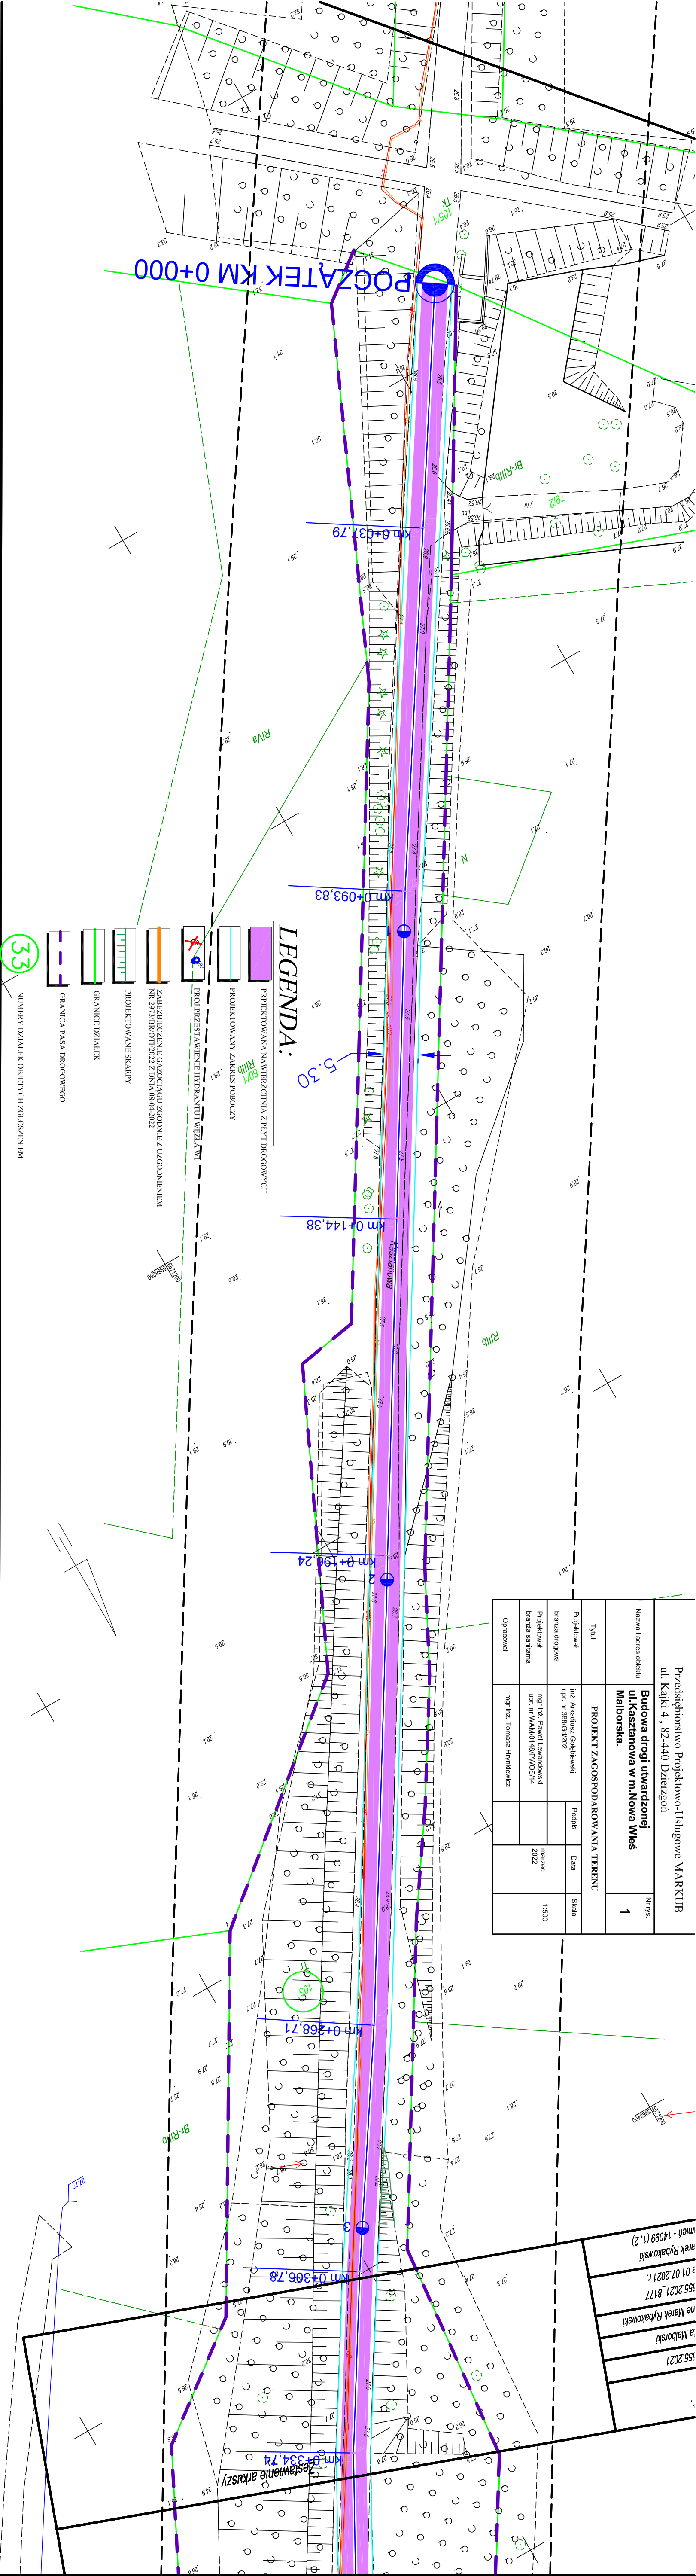

MAPA DO CELÓW PROJEKTOWYCH

Skala 1:500 arkusz 5 z 9

malborski
Nowa Wieś [220904_2.00101]

ul. Kasztanowa

1. Osoba: pozycja - "2000", planowa - PL-E-WF-2007-MH
2. Mapa aktualna na dzień: 24.05.2021 r.
3. Zakres opracowania: oznaczono linię -
4. Nie wyklucza się istnienia w terenie innych nie wskazanych na niniejszej mapie urządzeń podziemnych, które nie były zbliżone do inwentaryzacji lub o których brak jest informacji w istniejących branżowych.

USŁUGI GEODEZYJNE
Marek Rybakowski
82-200 Malbork Al. Wojska Polskiego 90A/B
tel.kom. 603-691-302

Zestawienie arkuszy

Podpisz, że niniejszy dokument został opracowany w wyniku prac geodezyjnych i inżynierskich, których rezultaty zawiera operat techniczny powyższe zweryfikowany, udostępniając informację, że jestem świadomy odpowiedzialności łącznej za złożenie fałszywego oświadczenia.	
Identyfikator zgłoszenia prac geodezyjnych	6040.555.2021
Opis składowych części, które otrzymały zgłoszenie	Starosta Malborski
Wykonawca prac geodezyjnych	Usługi Geodezyjne Marek Rybakowski
Nr oraz data sporządzenia powyższego protokołu weryfikacji	6040.555.2021_8177 z dnia 01.07.2021 r.
Linie i nazwisko oraz nr uprawnień zawodowych kierownika prac	Marek Rybakowski Nr uprawnień - 14099 (1, 2)