


Przedsiębiorstwo Projektowo-Usługowe MARKUB ul. Kajki 4 ; 82-440 Dzierzgoń				Nr rys.
Nazwa i adres obiektu	Budowa drogi utwardzonej ul. Kasztanowa w m. Nowa Wleś Malborska.			2
Tytuł	PROJEKT ZAGOSPODAROWANIA TERENU			
Projektował	Inż. Arkadiusz Golebiński upr. nr 388/Gd/202	Podpis	Skala	
branża drogowa				
Projektował	mgr inż. Paweł Lewandowski upr. nr WAM/O148/PWOS/14	marzec 2022	1:500	
branża sanitarna				
Opracował	mgr inż. Tomasz Hryniewicz			

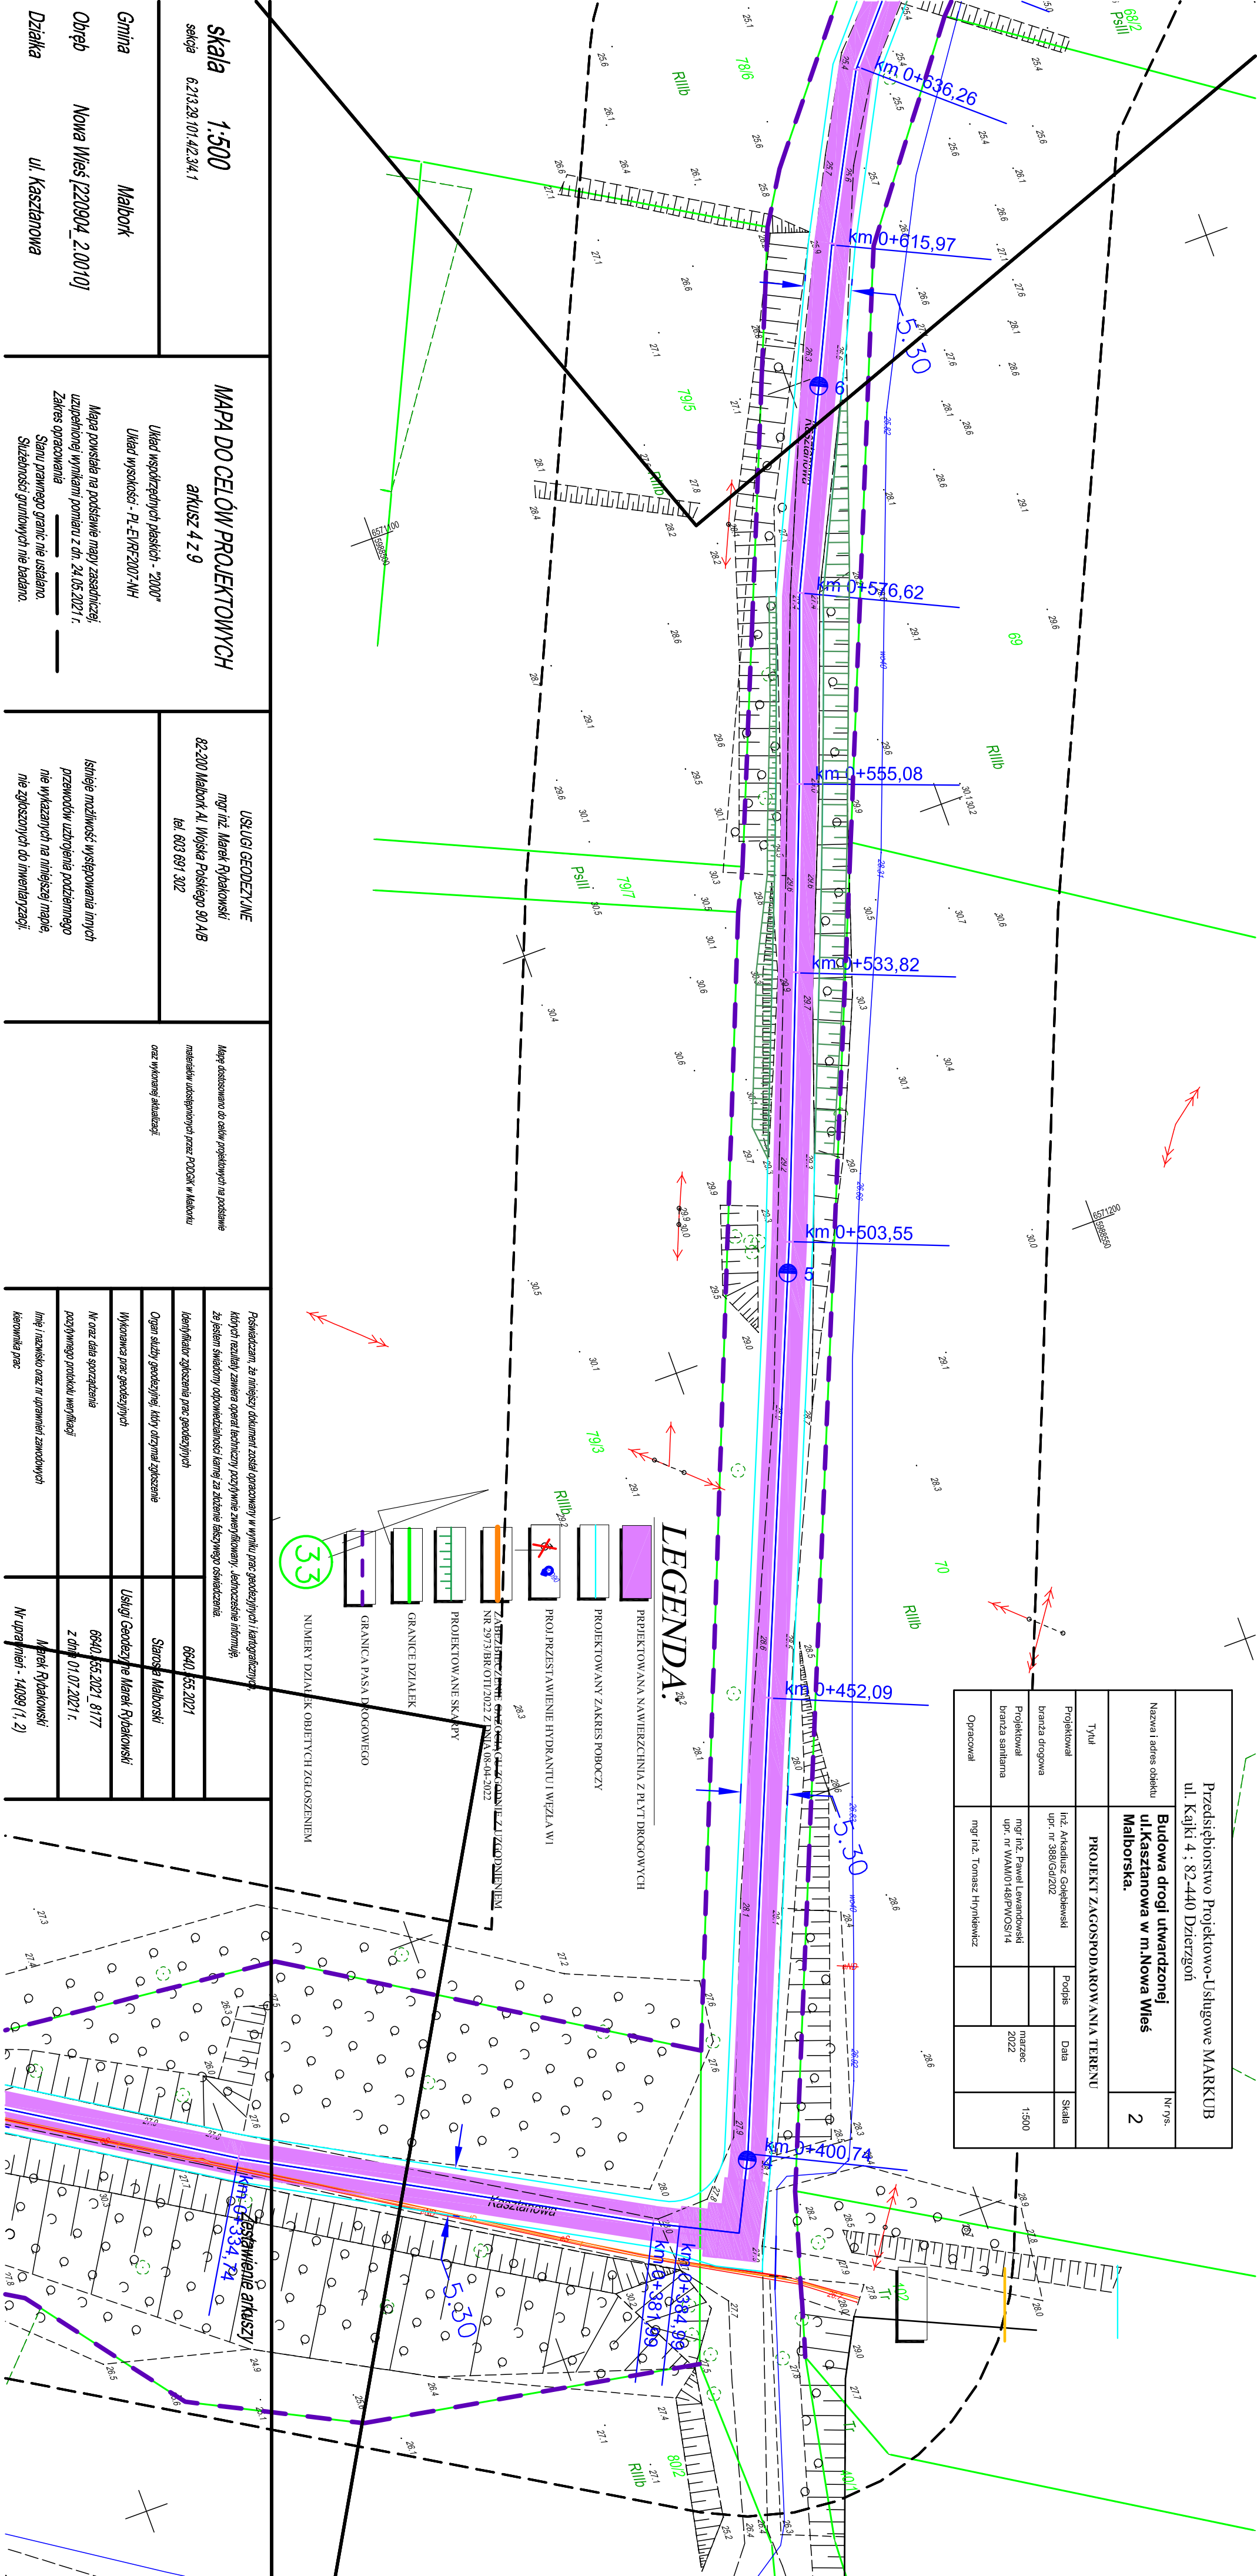

LEGENDA.

PROJEKTOWANA NAWIERZCHNIA Z PŁYT DROGOWYCH

PROJEKTOWANY ZAKRES POBOCZY

PROJ. PRZESTAWIENIE HYDRANTU I WĘZŁA W I

PROJEKTOWANE SKANPY

GRANICE DZIAŁEK

GRANICA PASA DROGOWEGO

NUMERY DZIAŁEK OBJĘTYCH ZGŁOSZENIEM

33

33

Przekazanie, że niniejszy dokument został opracowany w wyniku prac geodezyjnych i kadastrowych, których rezultaty zawiera operat techniczny poświadczony przez Urząd Gminy, jest dowodem na ich prawdziwość i niezawisłość. Wszelkie zmiany i uzupełnienia, które miałyby być wprowadzone, powinny być dokonywane w sposób jasny i zrozumiały, nie zmieniając istoty projektu.

Identyfikator zgłoszenia prac geodezyjnych

Organ służby geodezyjnej, który otrzymał zgłoszenie

Wykonawca prac geodezyjnych

Nr oraz data sporządzenia pozycyjnego protokołu, weryfikacji

Imię i nazwisko oraz nr uprawnień zawodowych kierownika prac

6640_555.2021

Starosta Malborski

6640_555.2021_8177

z dnia 01.07.2021 r.

Mark Rybakowski

Nr uprawnień - 14089 (1, 2)

skala 1:500

sekcja 6.219.29, 101.42.34.1

Gmina Malbork

Obwód Nowa Wleś 1220904_2.00101

Dzielnica ul. Kasztanowa

MAPA DO CELÓW PROJEKTOWYCH

arkusz 4 z 9

Usługi Geodezyjne mgr inż. Marek Rybakowski 82-200 Malbork Al. Wolności Polskiego 90 AB tel. 603 691 302

Układ współrzędnych płaskich - "2000" Układ wysokości - PL-EVR2007-NH Mapa powstała na podstawie mapy zasadniczej, uzupełnionej wynikami pomiaru z dn. 24.05.2021 r. Zakres opracowania Status prawnego granic nie ustalono. Służbności gruntowych nie badano.

