


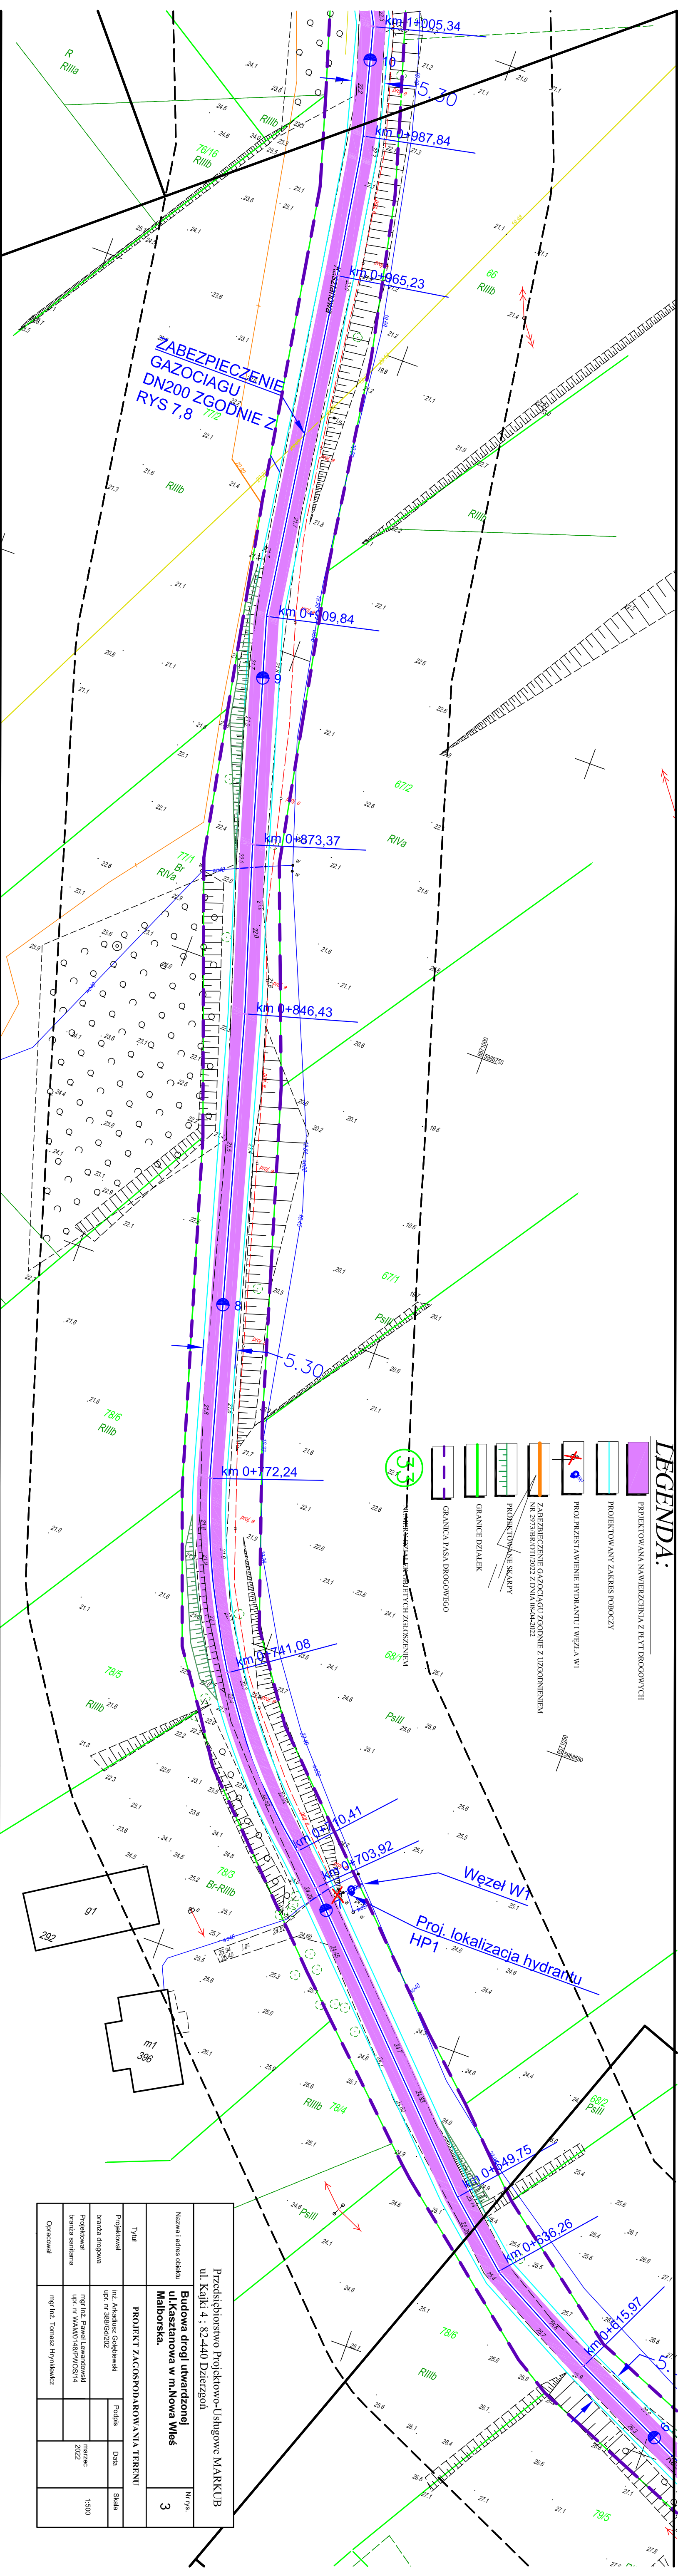

Przedsiębiorstwo Projektowo-Uslugowe MARKUB ul. Kajki 4, 82-440 Dziezgon				Nr rys. 3	
Nazwa i adres obiektu		 Budowa drogi utwardzonej ul.Kasztanowa w m.Nowa Wieś Malszowska.			
TYTUŁ					
PROJEKT ZAGOSPODAROWANIA TERENU					
Projektował		Inst. Architekt. Górska i Sł. S.A.		Skala	
branża drogowa		Projekt. 2022		1:500	
Projektował		mgr inż. Paweł Lewandowski		2022	
branża sanitarna		upr. inż. WAWO-14			
Opracował		mgr inż. Tomasz Hyrnikiewicz			

LEGENDA:

-
- PROJEKTOWANY ZAKRES POBOCZY
- PROJEKTOWANE SKARPY
- GRANICA DZIAŁEK
- GRANICA PASA DROGOWEGO
- 30%

MAPA DO CELÓW PROJEKTOWYCH
Skala 1:500 arkusz 3 z 9

Woj.:	pomorskie
Powiat:	malborski
Gmina:	Malbork
Obre:	Nowa Wieś (220904 2.00101

Objekt: *ul. Kasztanowa*

1. Osiowa: pozioma - "2000", pionowa - PL-EVR/2007-NH
2. Mapa aktualna na dzień: 24.05.2021 r.

4. Nie wykłacza się istnienia w terenie innych nie wykazanych na niniejszej mapie urządzeń podziemnych, które nie były zgłoszone do inwentaryzacji lub o których brak jest informacji w instytucjach branżowych.

Mapę wykonano na podstawie mapy zasadniczej udostępnionej przez PODGIK w Melborku, uzupełnionej wynikami pomiaru z dn. 24.05.2022 r.

Id	6640.555.20271
Selinge	6.213.29.10.1.21.4
Służebność gruntowych nie badano.	
Stan prawnego granic nie ustalano.	

USŁUGI GEODEZYJNE
Marek Rybakowski
82-200 Malbork Al. Wojska Polskiego 90A/B
tel./kom. 603-691-302

Zestawienie arkuszy

Podsumowując, że niniejszy dokument został opracowany w wyniku prac geodezyjnych i kartograficznych, których rezultaty zawiera operat techniczny pozytywnie zweryfikowany. Jednocześnie informuję, że jestem świadomy odpowiedzialności karnej za złożenie fałszywego oświadczenia.

Identyfikator zgłoszenia prac geodezyjnych

Wykonawca prac geodezyjnych

Nr oraz data sporządzenia

Imię i nazwisko oraz nr uprawnień zawodowych

kirownik prac

Starosta Malborski
Usługi Geodezyjne Marek Rybakowski

6640.555.2021_8177
Z dnia 01.07.2021 r.

Marek Rybakowski

Nr uprawnień - 14099 (1, 2)