


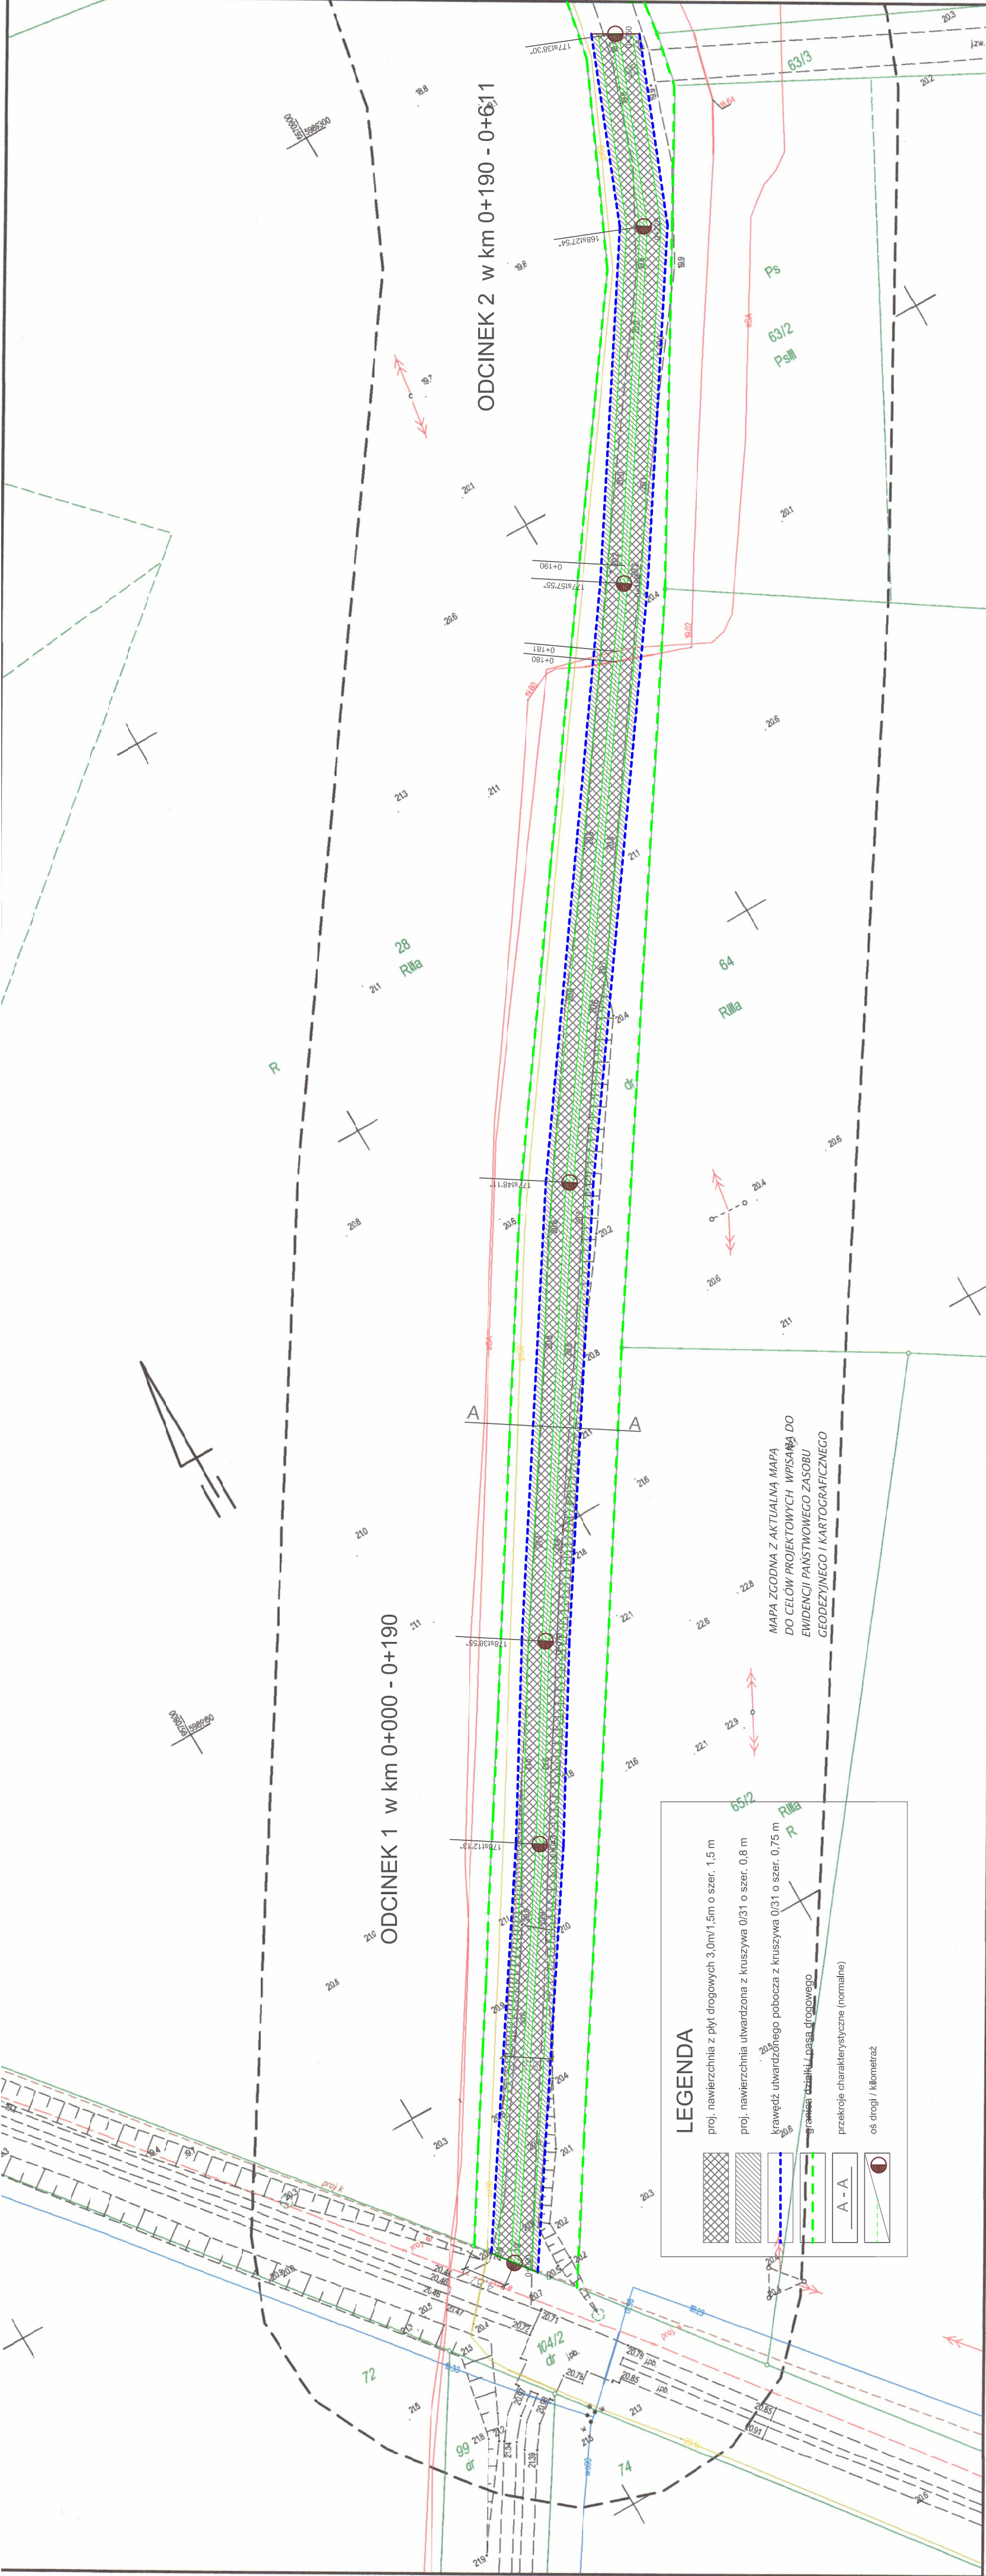

skala 1:500 sekcja		MAPA DO CELÓW PROJEKTOWYCH 1/2 Układ współrzędnych płaskich – "2000" Układ wysokości – PL – EVRF2007–NH Mapa powstała na podstawie mapy zasadniczej, uzupełnionej wynikami pomiaru z dn. 30.09.2022 r. Zakres opracowania _____ Stan prawnego granic nie ustalano. Słabejności gruntowych nie badano.		USŁUGI GEODEZYJNE mgr inż. Marek Rybakowski 82–200 Malbork Al. Wojska Polskiego 90 A/B tel. 603 691 302 Istnieje możliwość występowania innych przewołów uzbrojenia podziemnego nie wykazanych na niniejszej mapie, nie zgłoszonych do inwentaryzacji.		Mapę dostosowano do celów projektowych na podstawie materiałów udostępnionych przez PODOX w Malborku oraz wykonanej aktualizacji. GEODETA UPRAWNIENY Nr upr. 14099 mgr inż. Marek Rybakowski tel. 603 691 302		Posiadam, że niniejszy dokument został opracowany w wyniku prac geodezyjnych i kartograficznych, których rezultaty zawiera operat techniczny pozytywnie zweryfikowany. Jednocześnie informuję, że jestem świadomy odpowiedzialności karnej za złożenie fałszywego oświadczenia.		Zestawienie arkuszy		
Gmina Malbork	Obręb Nowa Wieś [220904_2.0010]	Działka dz. 95	Identyfikator zgłoszenia prac geodezyjnych 6640.1008.2022		Organ służby geodezyjnej, który otrzymał zgłoszenie Starosta Malborski		Wykonawca prac geodezyjnych Usługi Geodezyjne Marek Rybakowski		Nr rys. 1/1 Projekt Zagospodarowania Terenu Plan sytuacyjny 1:500		Budowa wewnętrznej drogi gminnej na dz. ew. nr 95 m. Nowa Wieś Malborska	
			Nr oraz data sporządzenia 6640.1008.2022_10490 pozytywnego protokołu weryfikacji z dnia 03.10.2022 r.		Imię i nazwisko oraz nr uprawnień zawodowych Marek Rybakowski Nr uprawnień – 14099 (1, 2) kierownika prac		Data 10.XI 2022 r.		Projektant inż. Zbigniew Tchórzewski upr. nr 336/Gd/2002		Sprawdzający mgr inż. Wiesław Sieniackowski upr. nr 192/EI/887	