


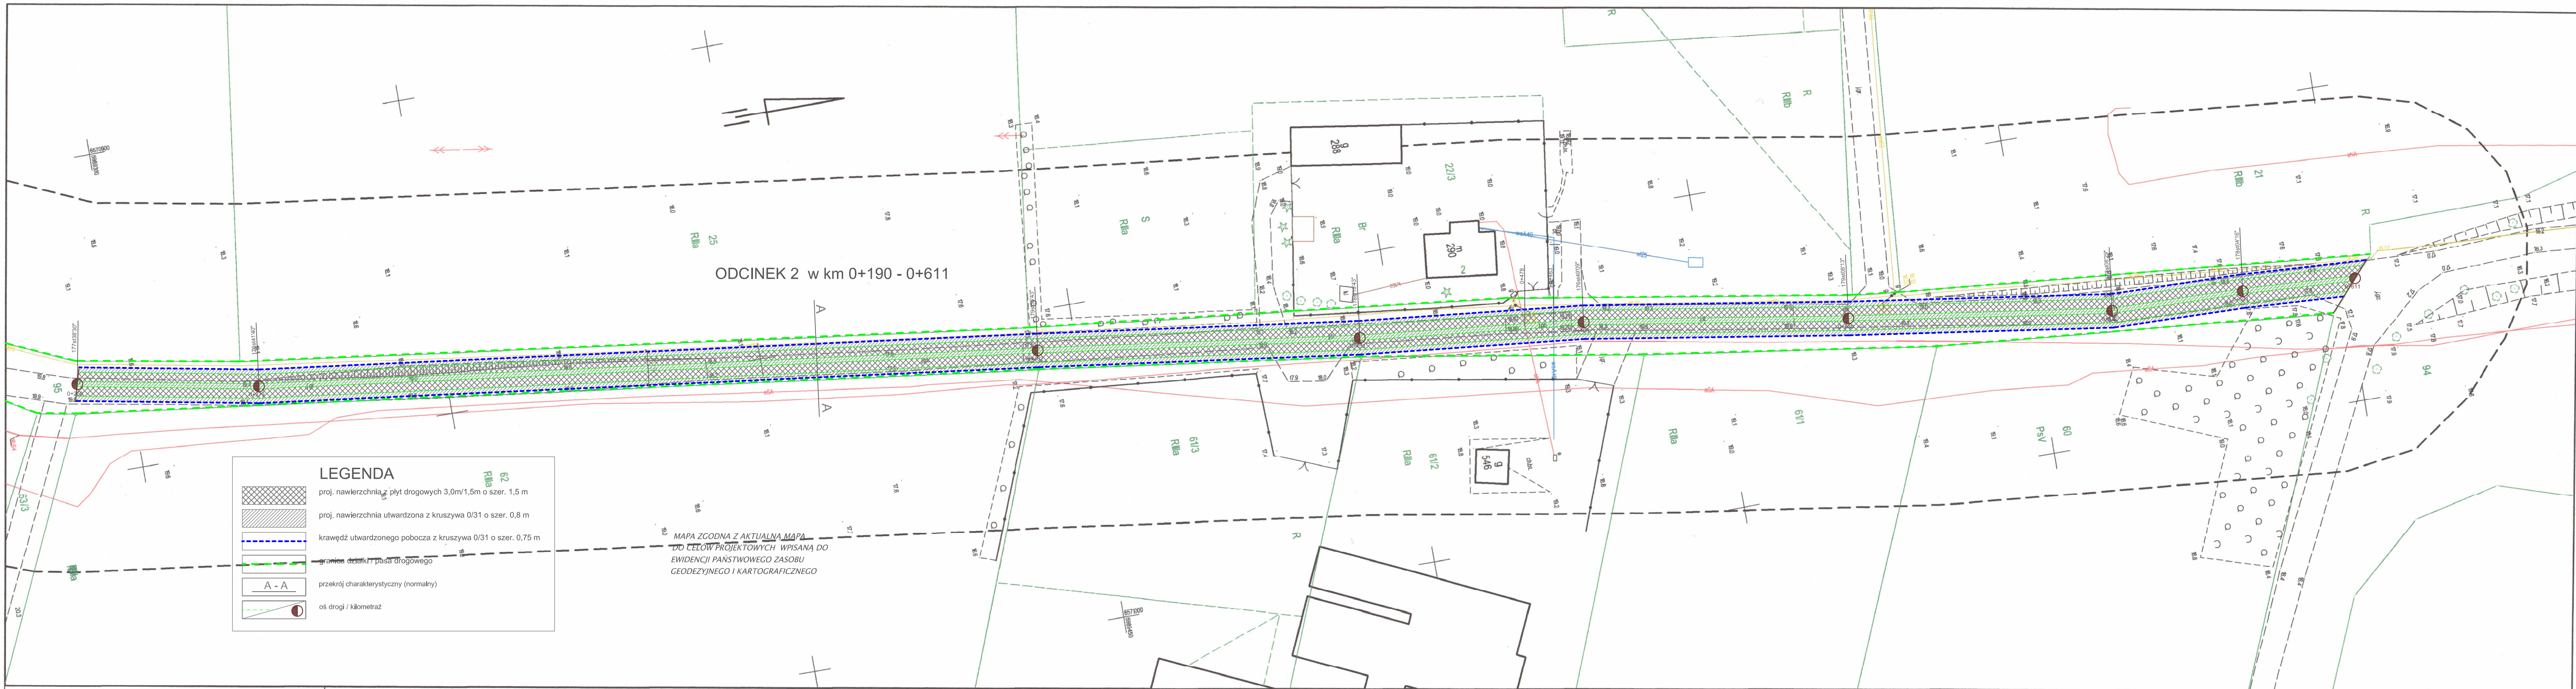

Woj.: pomorskie
Powiat: malborski
Gmina: Malbork [220904_2.0010]
Obręb: Nowa Wieś

Obiekt: dz. 95

MAPA DO CELÓW PROJEKTOWYCH Skala 1:500 2/2

1. Osnowa: pozioma – "2000", pionowa – PL-EVRF2007-NH
2. Mapa aktualna na dzień: 30.09.2022 r.
3. Zakres opracowania: oznaczono linię
4. Nie wyklucza się istnienia w terenie innych nie wykazanych na niniejszej mapie urządzeń podziemnych, które nie były zgłoszone do inwentaryzacji lub o których brak jest informacji w instytucjach branżowych.

Mapę wykonano na podstawie mapy zasadniczej udostępnionej przez PODGiK w Malborku, uzupełnionej wynikami pomiaru z dn. 14.04.2020 r.
Uwaga:
Stanu prawnego granic nie ustalano.
Służebności gruntowych nie badano.
Id 6640.1008.2022

USŁUGI GEODEZYJNE
Marek Rybakowski
82-200 Malbork Al. Wojska Polskiego 90A/B
tel.kom. 603-691-302
GEODETA UPRAWNIONY
Nr upr. 14099
mgr inż. Marek Rybakowski
tel. 603-691-302
Sporządziła: mgr inż. Aleksandra Pawliszyn

Zestawienie arkuszy

Poświadczam, że niniejszy dokument został opracowany w wyniku prac geodezyjnych i kartograficznych, których rezultaty zawiera operat techniczny pozytywnie zweryfikowany. Jednocześnie informuję, że jestem świadomy odpowiedzialności karnej za złożenie fałszywego oświadczenia.

Identyfikator zgłoszenia prac geodezyjnych	6640.1008.2022
Organ służby geodezyjnej, który otrzymał zgłoszenie	Starosta Malborski
Wykonawca prac geodezyjnych	Usługi Geodezyjne Marek Rybakowski
Nr oraz data sporządzenia pozytywnego protokołu weryfikacji	6640.1008.2022.10490 z dnia 03.10.2022 r.
Imię i nazwisko oraz nr uprawnień zawodowych kierownika prac	Marek Rybakowski Nr uprawnień – 14099 (1, 2)

Budowa wewnętrznej drogi gminnej na dz. ew. nr 95 m. Nowa Wieś Malborska			
Nr rys. 1/1	Projekt Zagospodarowania Terenu Plan sytuacyjny		1:500
Data 10.XI 2022 r.	Projektant	inż. Zbigniew Tchórzewski upr. nr 336/Gd/2002	
	Sprawdzający	mgr inż. Wiesław Sieniątkowski upr. nr 192/EI/887	