
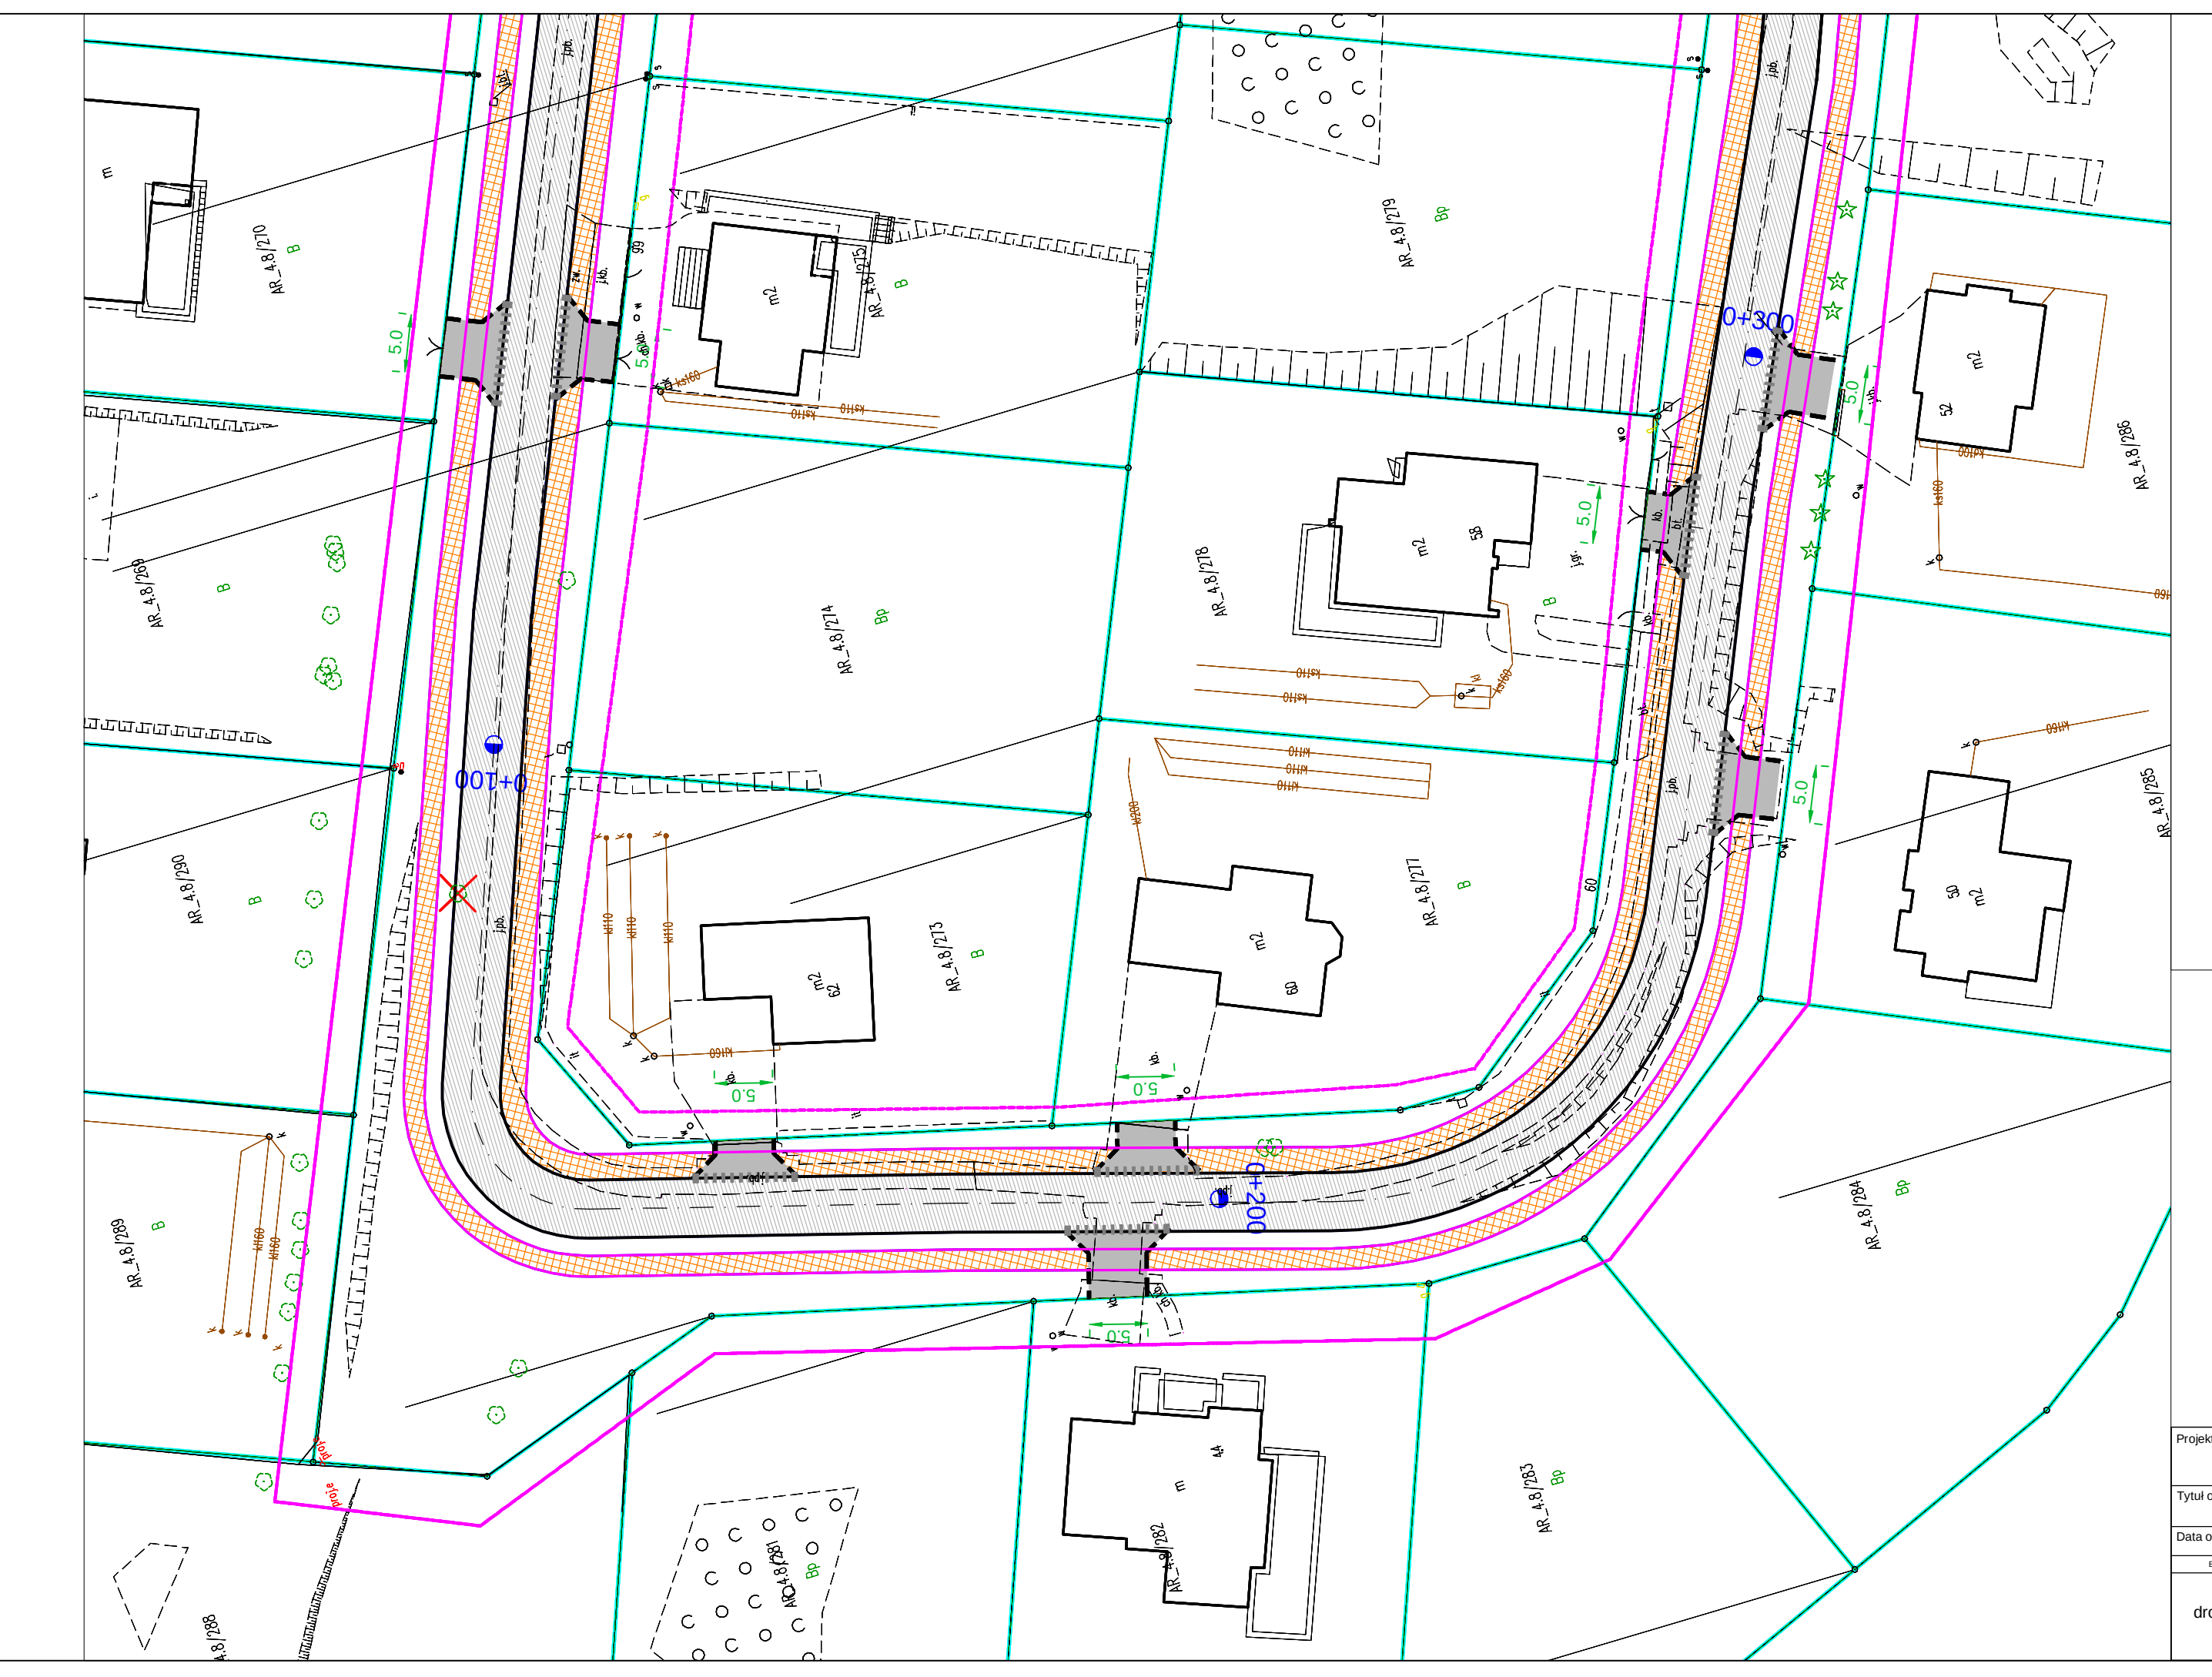


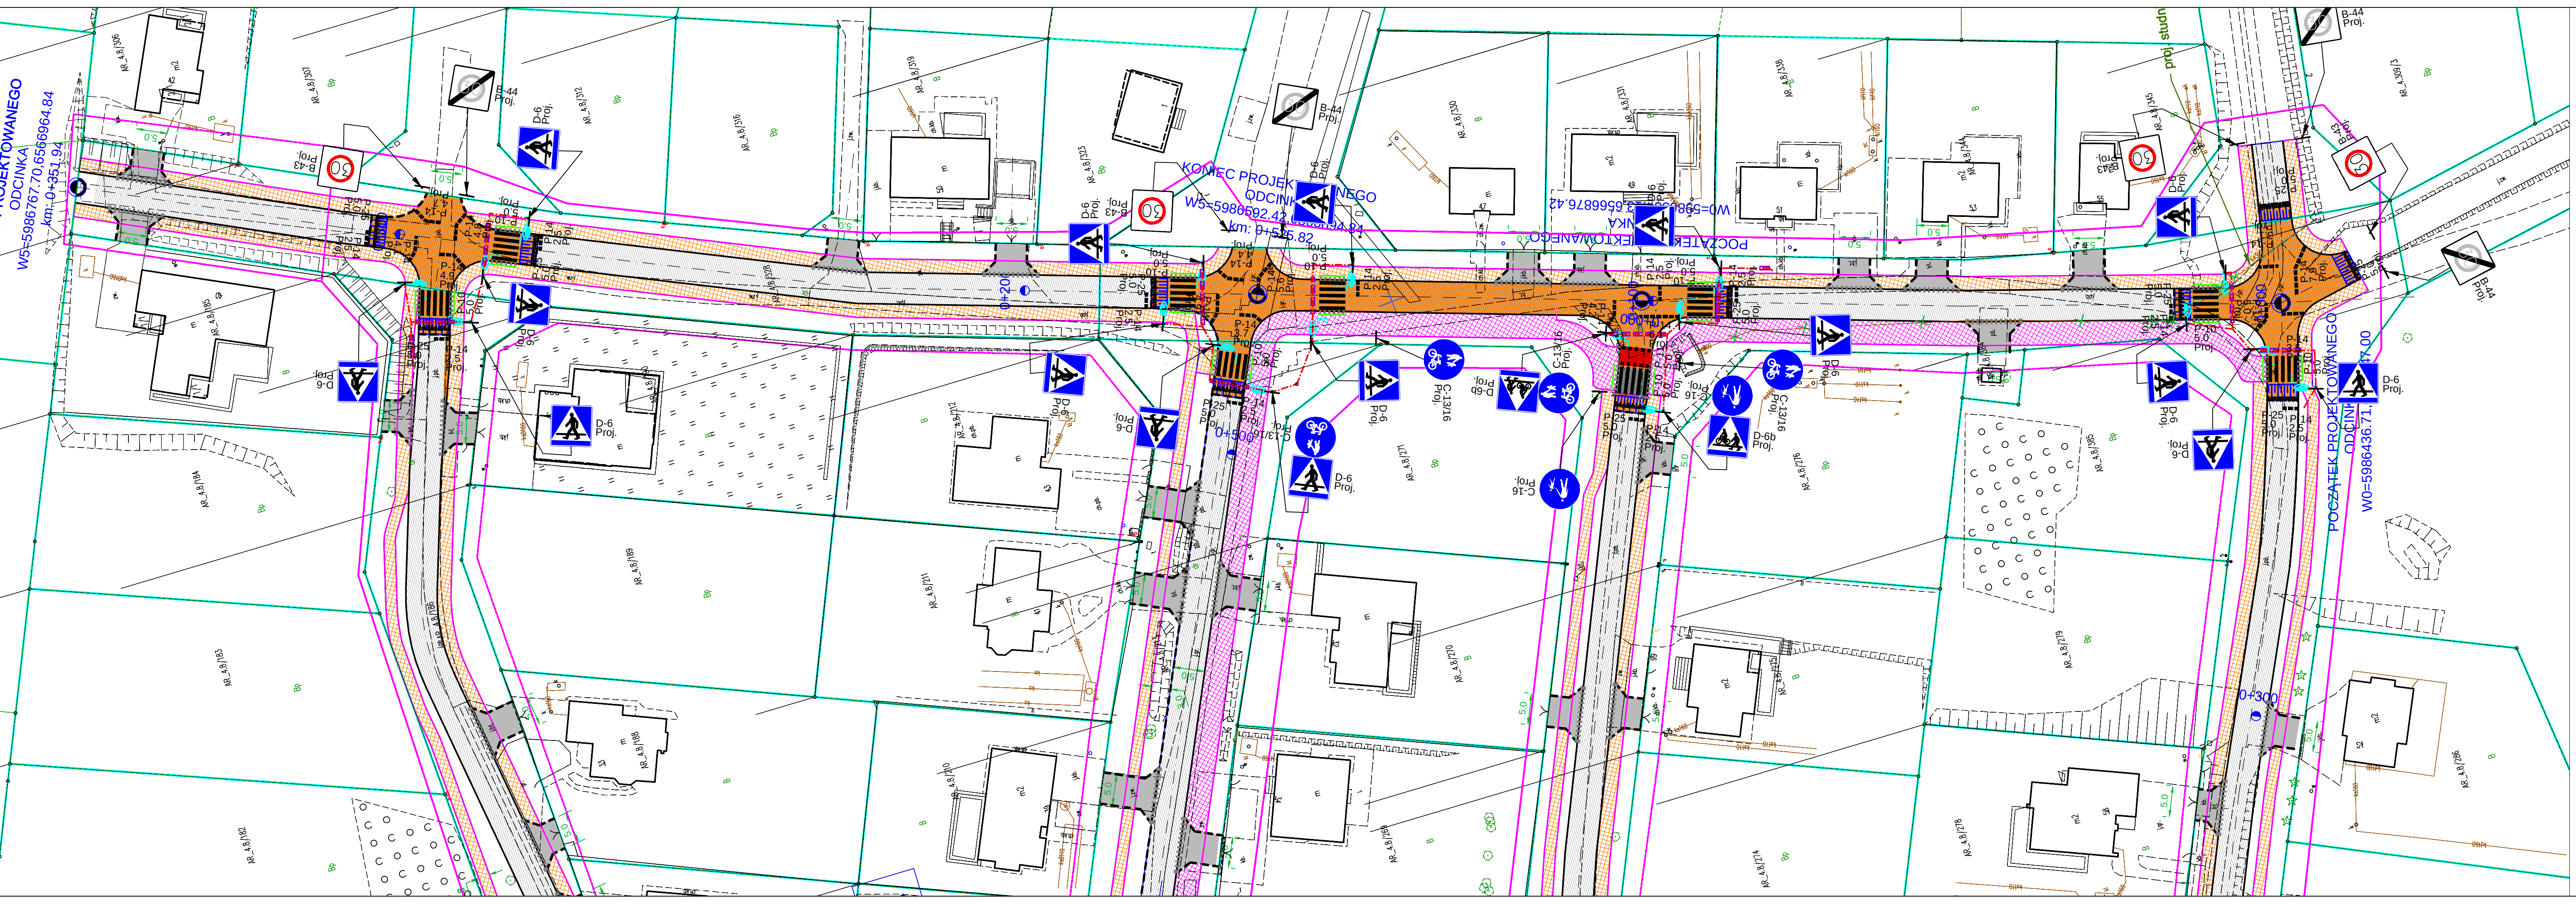

LEGENDA

D-6a Znaki istniejące/wym. na nowe ist./wym. na nowe

D-6a Znaki projektowane Proj.

D-6a Znaki usuwane Usuw.

D-6a Znaki przestawiane Przest.

D-6 Znaki czasowe Tym.

Płytki ostrzegawcze żółte

Projekt Budowa dróg w miejscowości Nowa Wieś Małborska, sołectwo Wielbark Polygon

Tytuł opracowania: Projekt zagospodarowania terenu

Data opracowania: 12/2024

Rys. nr: 2.350R

Skala: 1:500

Opracował

Projektował

Sprawił

M. LECHICKI

WM0216/PB021