


RZUT DACHU

INWENTARYZACJA

SKALA 1:100

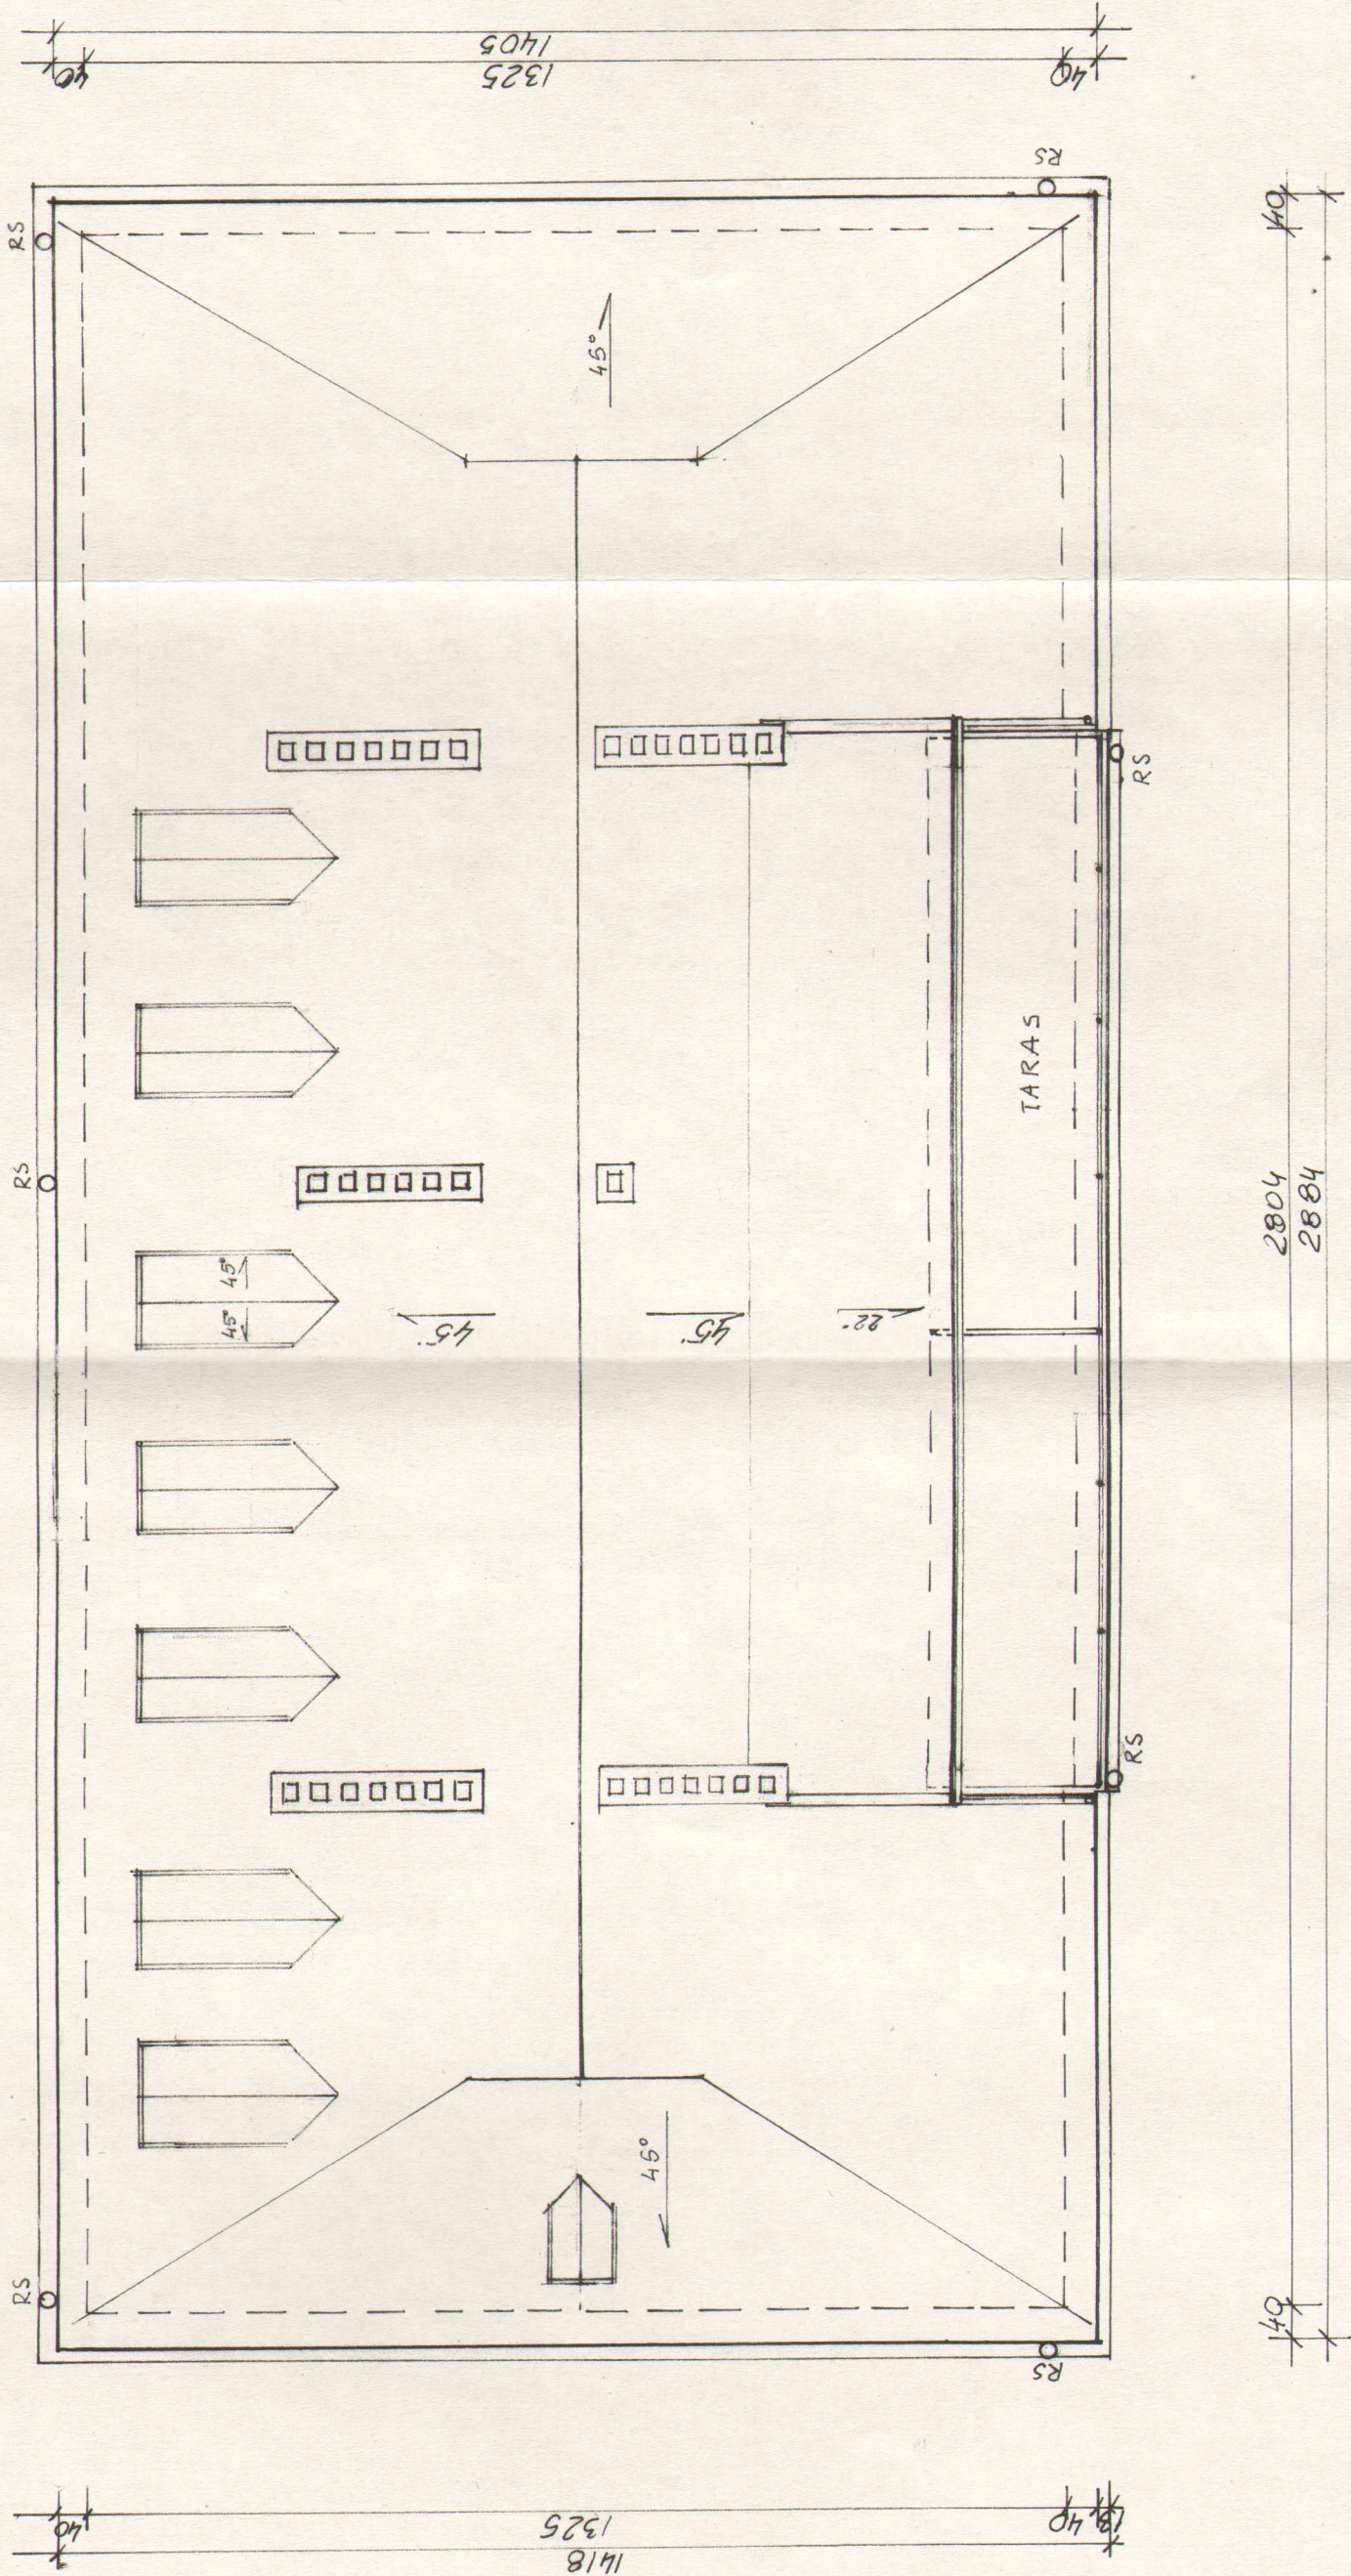

OBIEKT ADRES	ADAPTACJA PARTERU W BUDYNKU SZKOLNYM Z PRZEZNACZENIEM NA MIESZKANIA SOCJALNE STOGL, GM. MALBORK, DZ. NR 767		
INWESTOR	URZĄD GMINY MALBORK 82-200 MALBORK, UL. CECILANĄ		
OPRACOWAŁ	inż. HALINA WNUK Up. Nr 90/78/Zg	DATA PODPIS VII.2008	SKALA 1:100
TREŚĆ RYS.	RZUT DACHU INWENTARYZACJA		NR RYS. 8