
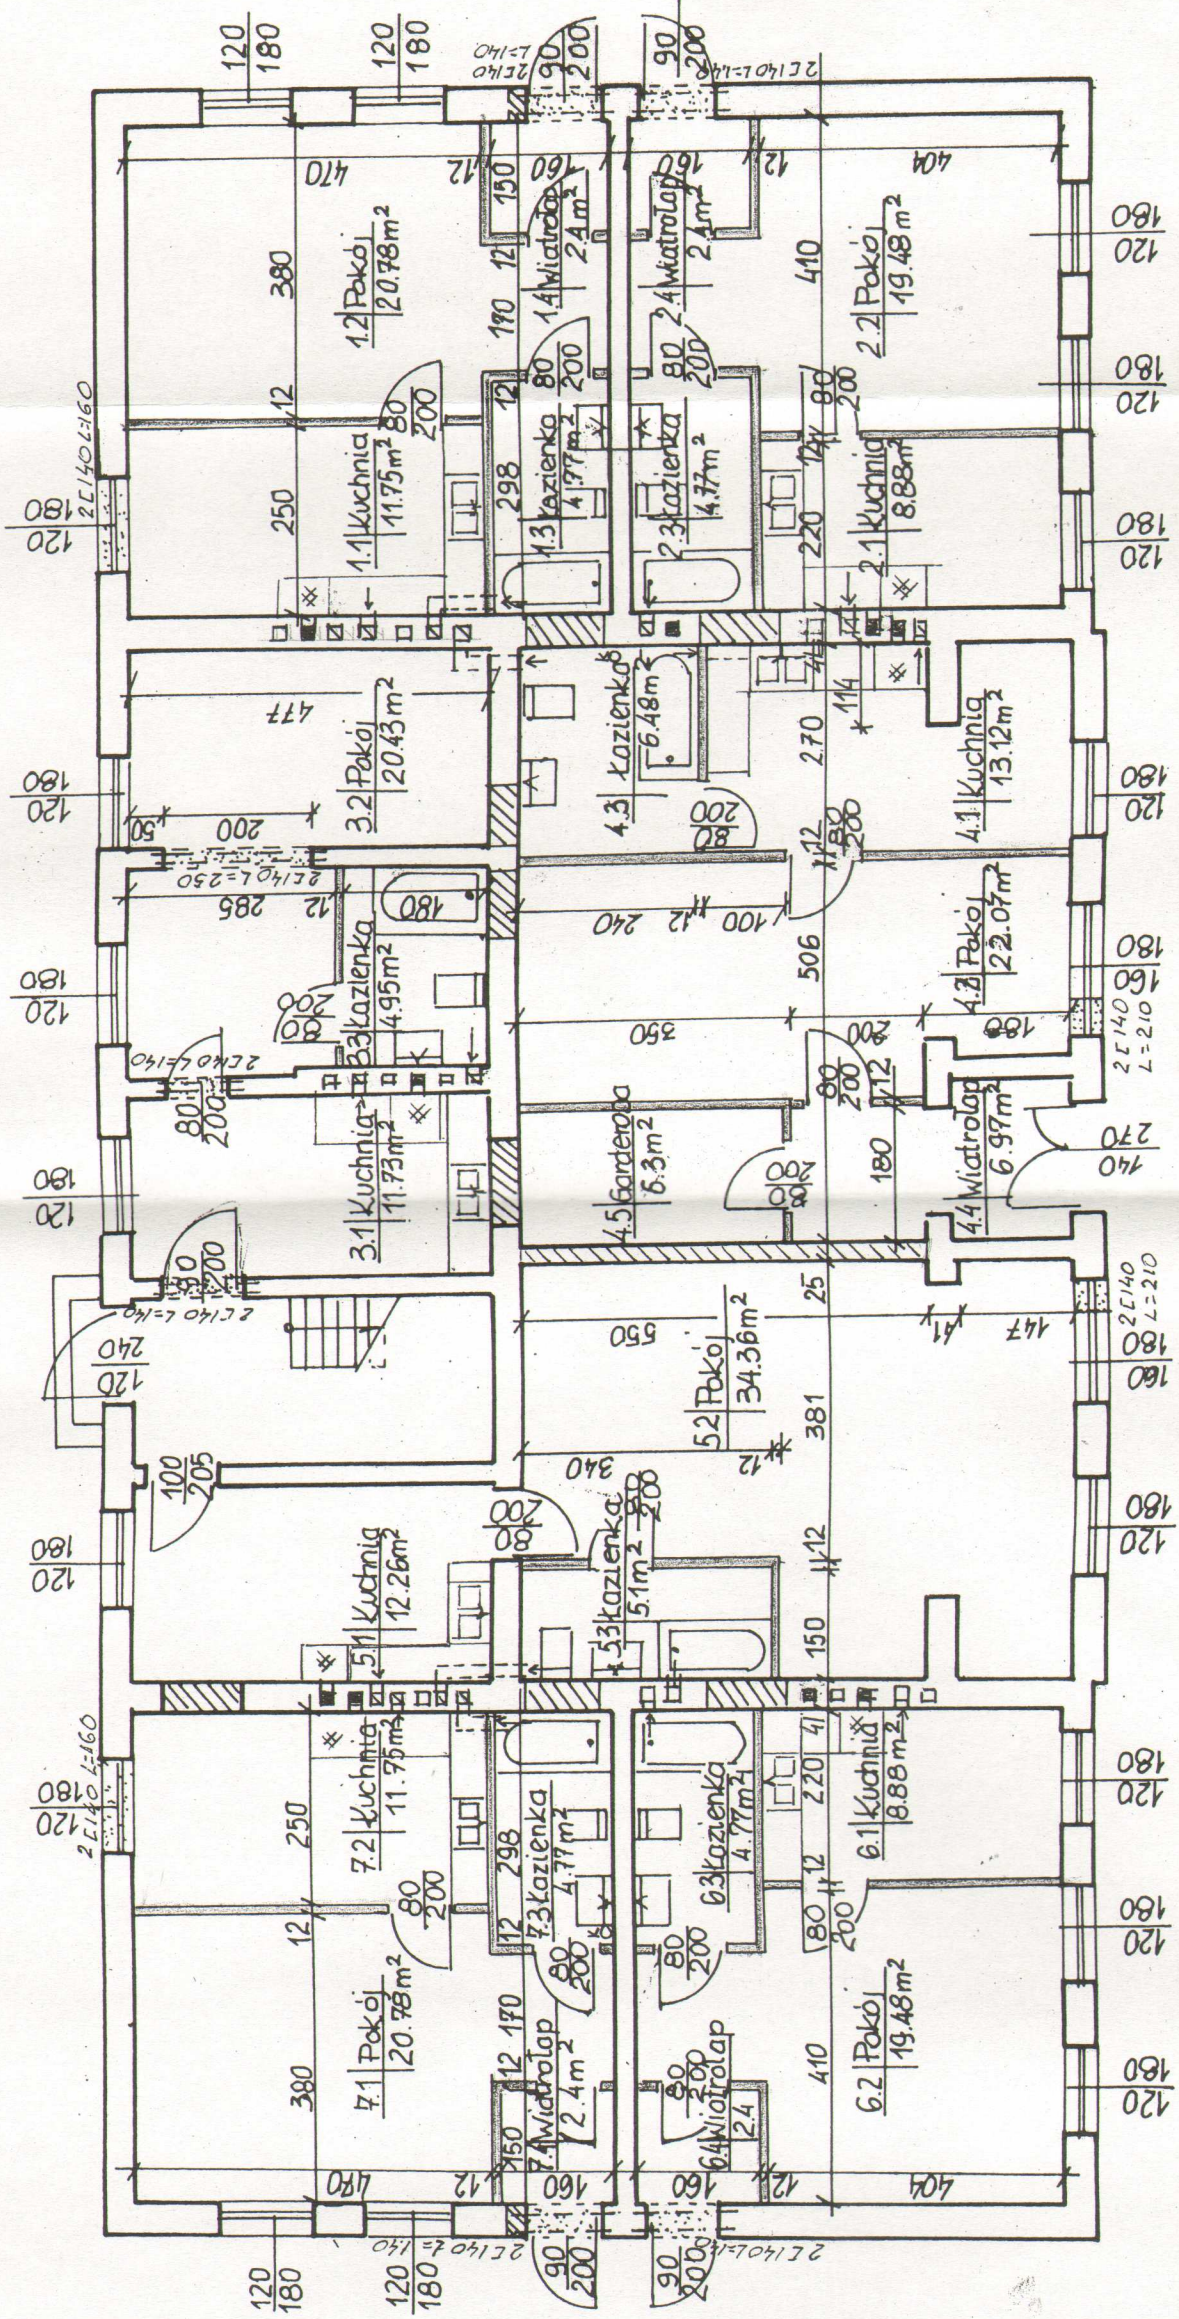
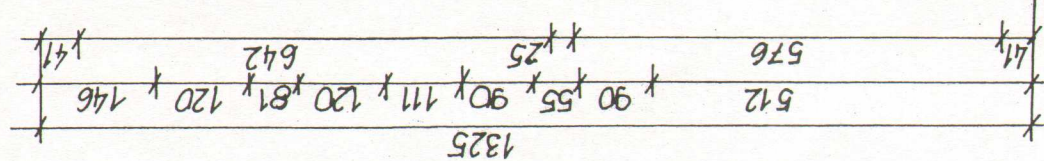


RZUT PARTERU SKALA 1:100

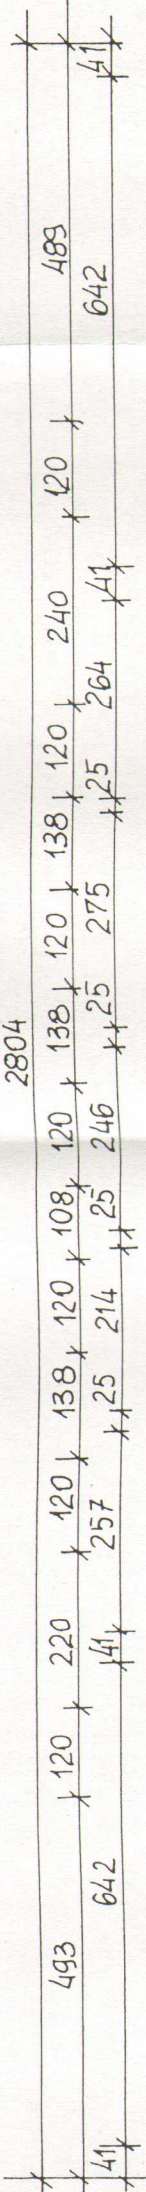

NADPROŻA
CEOWNIK NP 140
L = 140 cm SZT. 12
L = 160 cm SZT. 4
L = 210 cm SZT. 4
L = 250 cm SZT. 2

UWAGA:
1. ŚCIANY ZEWNĘTRZNE DOCIEPLIĆ STYROPIANEM
O GRUBOŚCI 10 CM

LEGENDA:

	ISTNIEJĄCE ŚCIANY
	ZAMUROWANIA
	WYBURZENIA
	ŚCIANY PROJ.

ŁĄCZNA POW. UŻYTKOWA – 294,23 m²

MIESZKANIE 3

3.1 KUCHNIA	11,73 m²
3.2 POKÓJ	20,43 m²
3.3 ŁAZIENKA	4,95 m²
RAZEM	37,11 m²

MIESZKANIE 4

4.1 KUCHNIA	13,12 m²
4.2 POKÓJ	22,07 m²
4.3 ŁAZIENKA	6,48 m²
4.4 WIATROŁAP-PRZEDPOKÓJ	6,97 m²
4.5 GARDEROBA	6,30 m²
RAZEM	54,94 m²

MIESZKANIE 1 i 7

1.1 KUCHNIA	11,75 m²
1.2 POKÓJ	20,78 m²
1.3 ŁAZIENKA	4,77 m²
1.4 WIATROŁAP-PRZEDPOKÓJ	2,40 m²
RAZEM	39,70 m²

MIESZKANIE 2 i 6

2.1 KUCHNIA	8,88 m²
2.2 POKÓJ	19,48 m²
2.3 ŁAZIENKA	4,77 m²
2.4 WIATROŁAP-PRZEDPOKÓJ	2,40 m²
RAZEM	35,53 m²

OBIEKT ADRES	ADAPTACJA PARTERU W BUDYNKU SZKOLNYM Z PRZEZNACZENIEM NA MIESZKANIA SOCJALNE STOGL, GM. MALBORK, DZ. NR 767
INWESTOR	URZĄD GMINY MALBORKU 82-200 MALBORK, UL. CEGLANA 7
OPRACOWAŁ	inż. HALINA WNUK Upr. Nr 9078/Z/g
TRZĘŚ RYS.	RZUT PARTERU
NR RYS.	2

SKALA
1:100

DATA PODPIS
VII. 2008