


RZUT PARTERU - INWENTARYZACJA SKALA 1:100

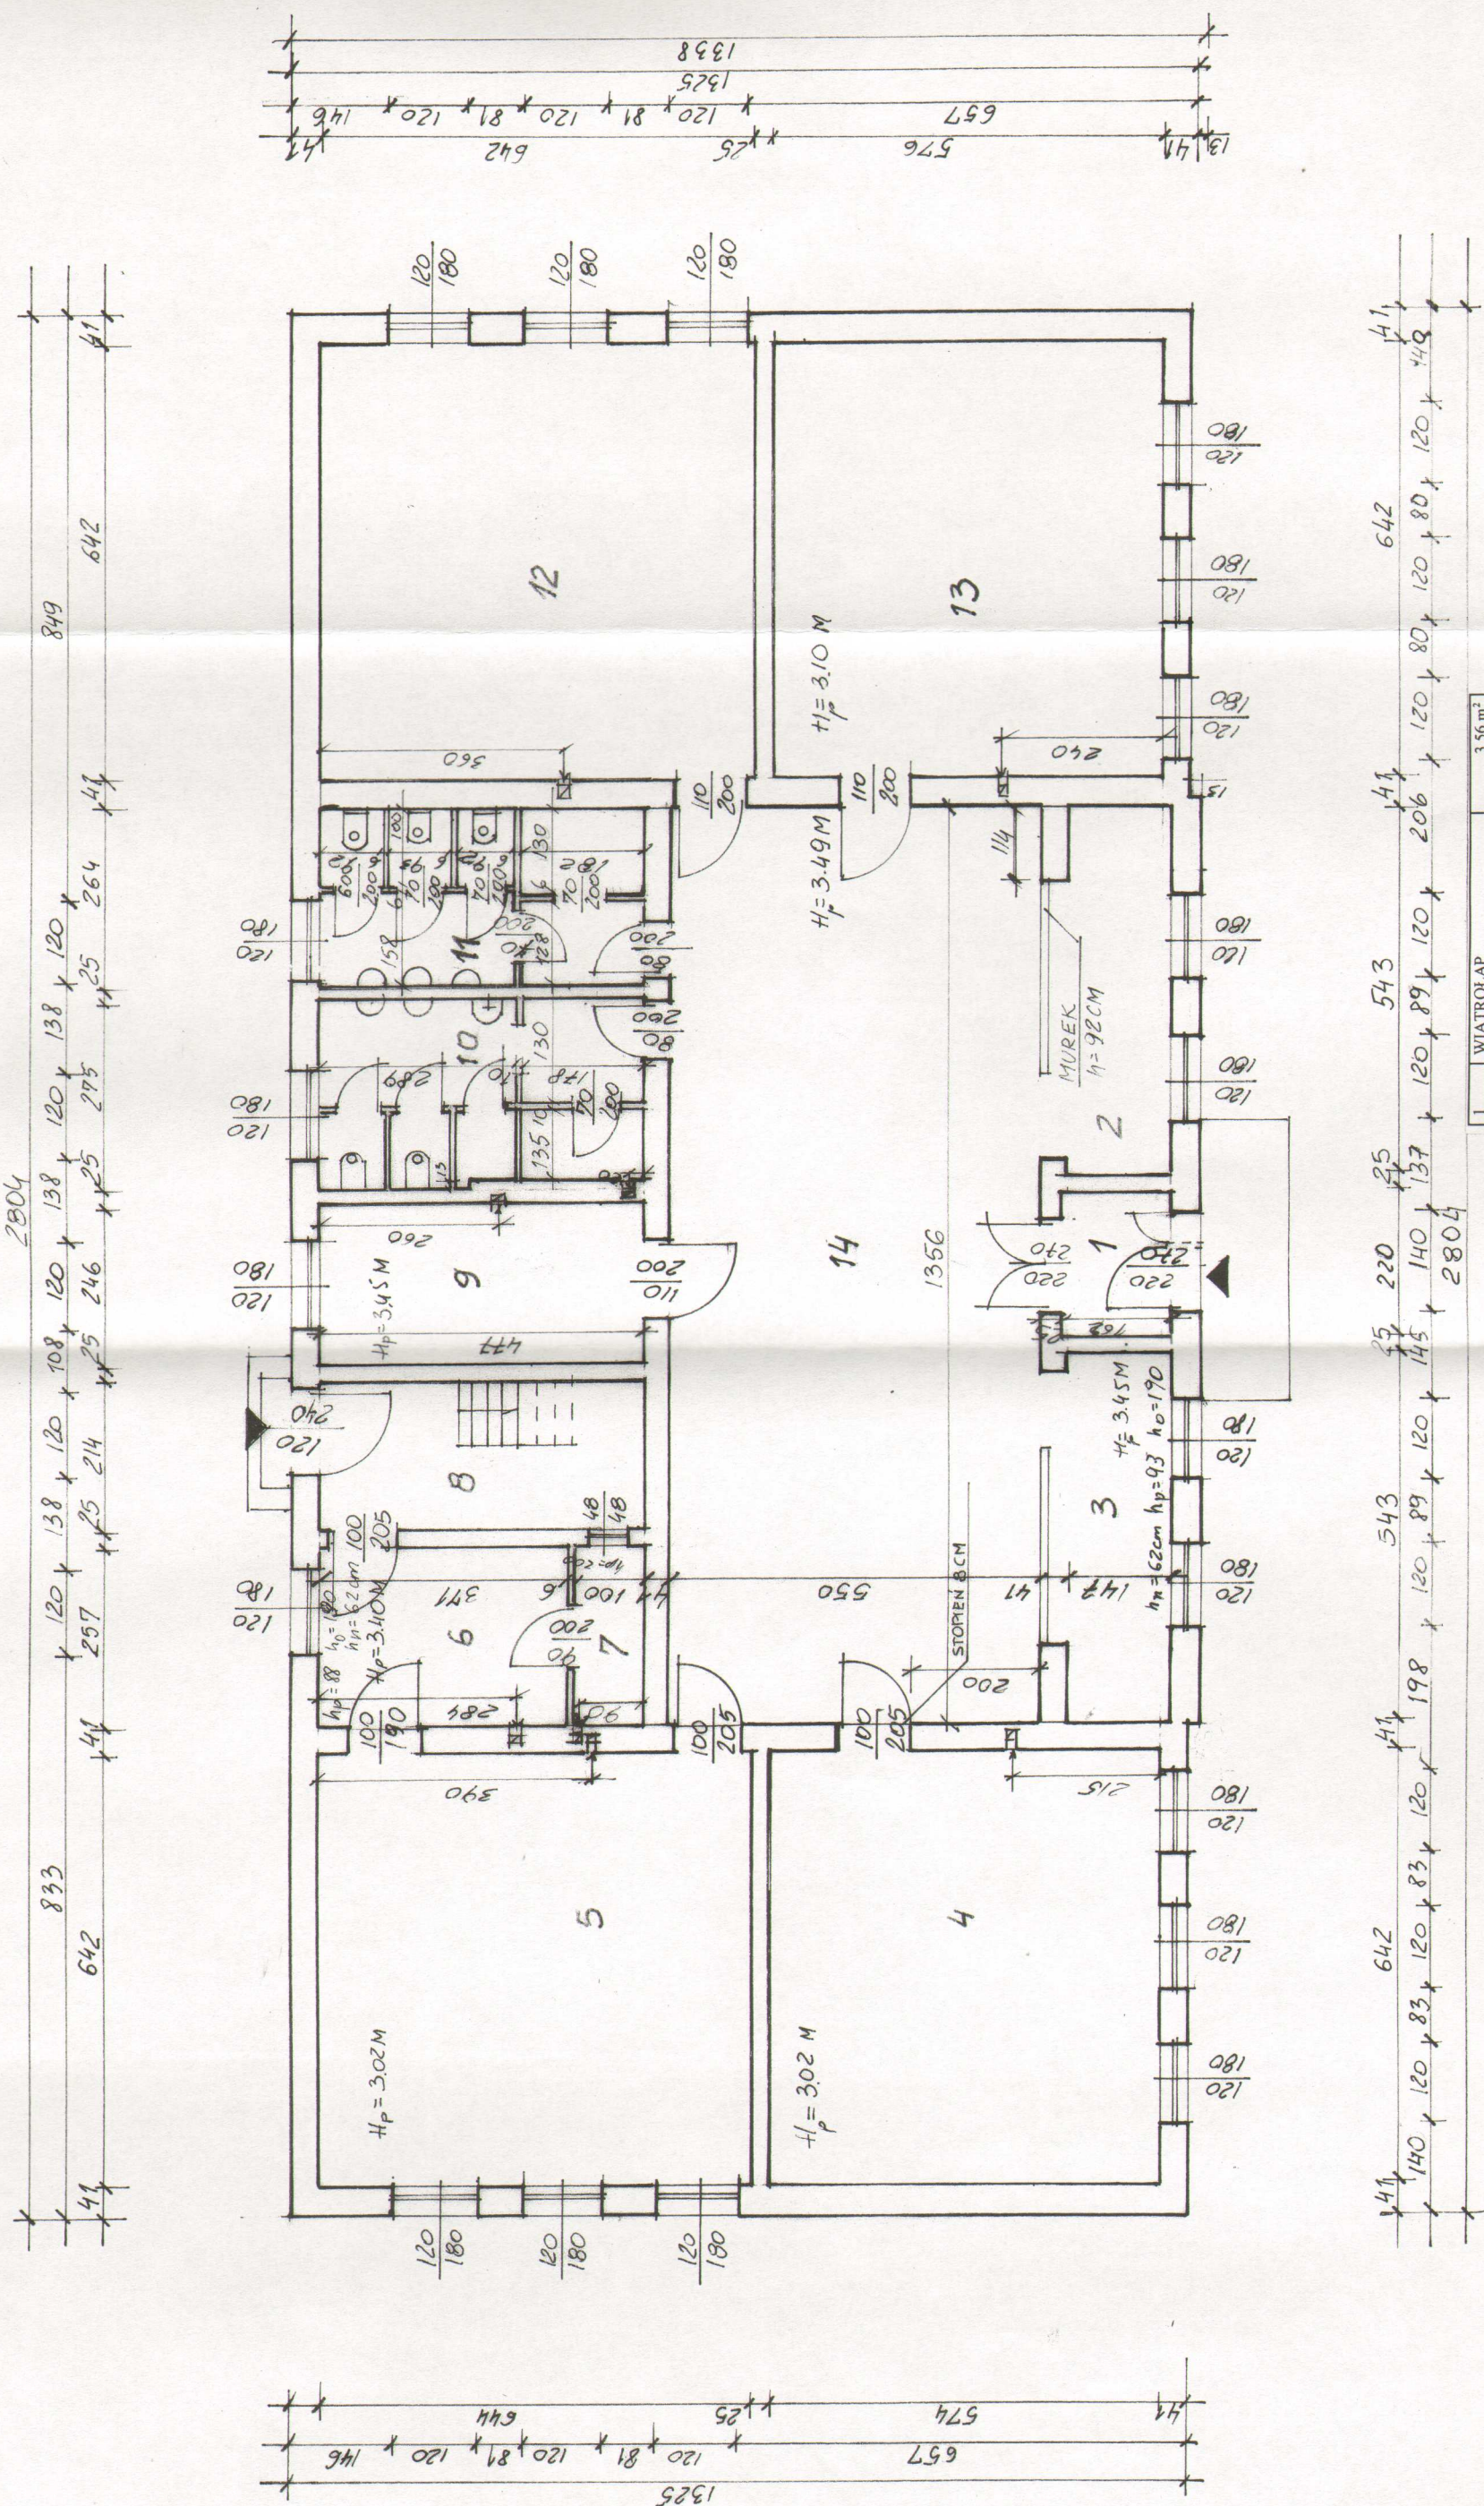

OBIEKT ADRES	ADAPTACJA PARTERU W BUDYNKU SZKOLNYM Z PRZEZNACZENIEM NA MIESZKANIA SOCJALNE STOGI, GM. MALBORK, DZ. NR 76/7
INWESTOR	URZĄD GMINY MALBORKU 82-200 MALBORK, UL. CEGLANA 7
OPRACOWAŁ	inż. HALINA WNUK Up. Nr 90/78/Zg
TREŚĆ RYS.	RZUT PARTERU INWENTARYZACJA
DATA PODPISU VII. 2008	SKALA 1:100
NR RYS.	17

1	WIATROLAP	3.56 m²
2	SZATNIA	9.74 m²
3	SZATNIA	9.74 m²
4	SALA LEKCYJNA	36.85 m²
5	SALA LEKCYJNA	41.34 m²
6	POMIESZCZENIE GOSP.	9.53 m²
7	MAGAZYN	2.57 m²
8	KLATKA SCHODOWA	10.21 m²
9	POMIESZ. BIUROWE	11.73 m²
10	WC	12.61 m²
11	WC	12.04 m²
12	SALA LEKCYJNA	41.22 m²
13	SALA LEKCYJNA	36.97 m²
14	HOL	74.58 m²
R A Z E M		312.69 m²