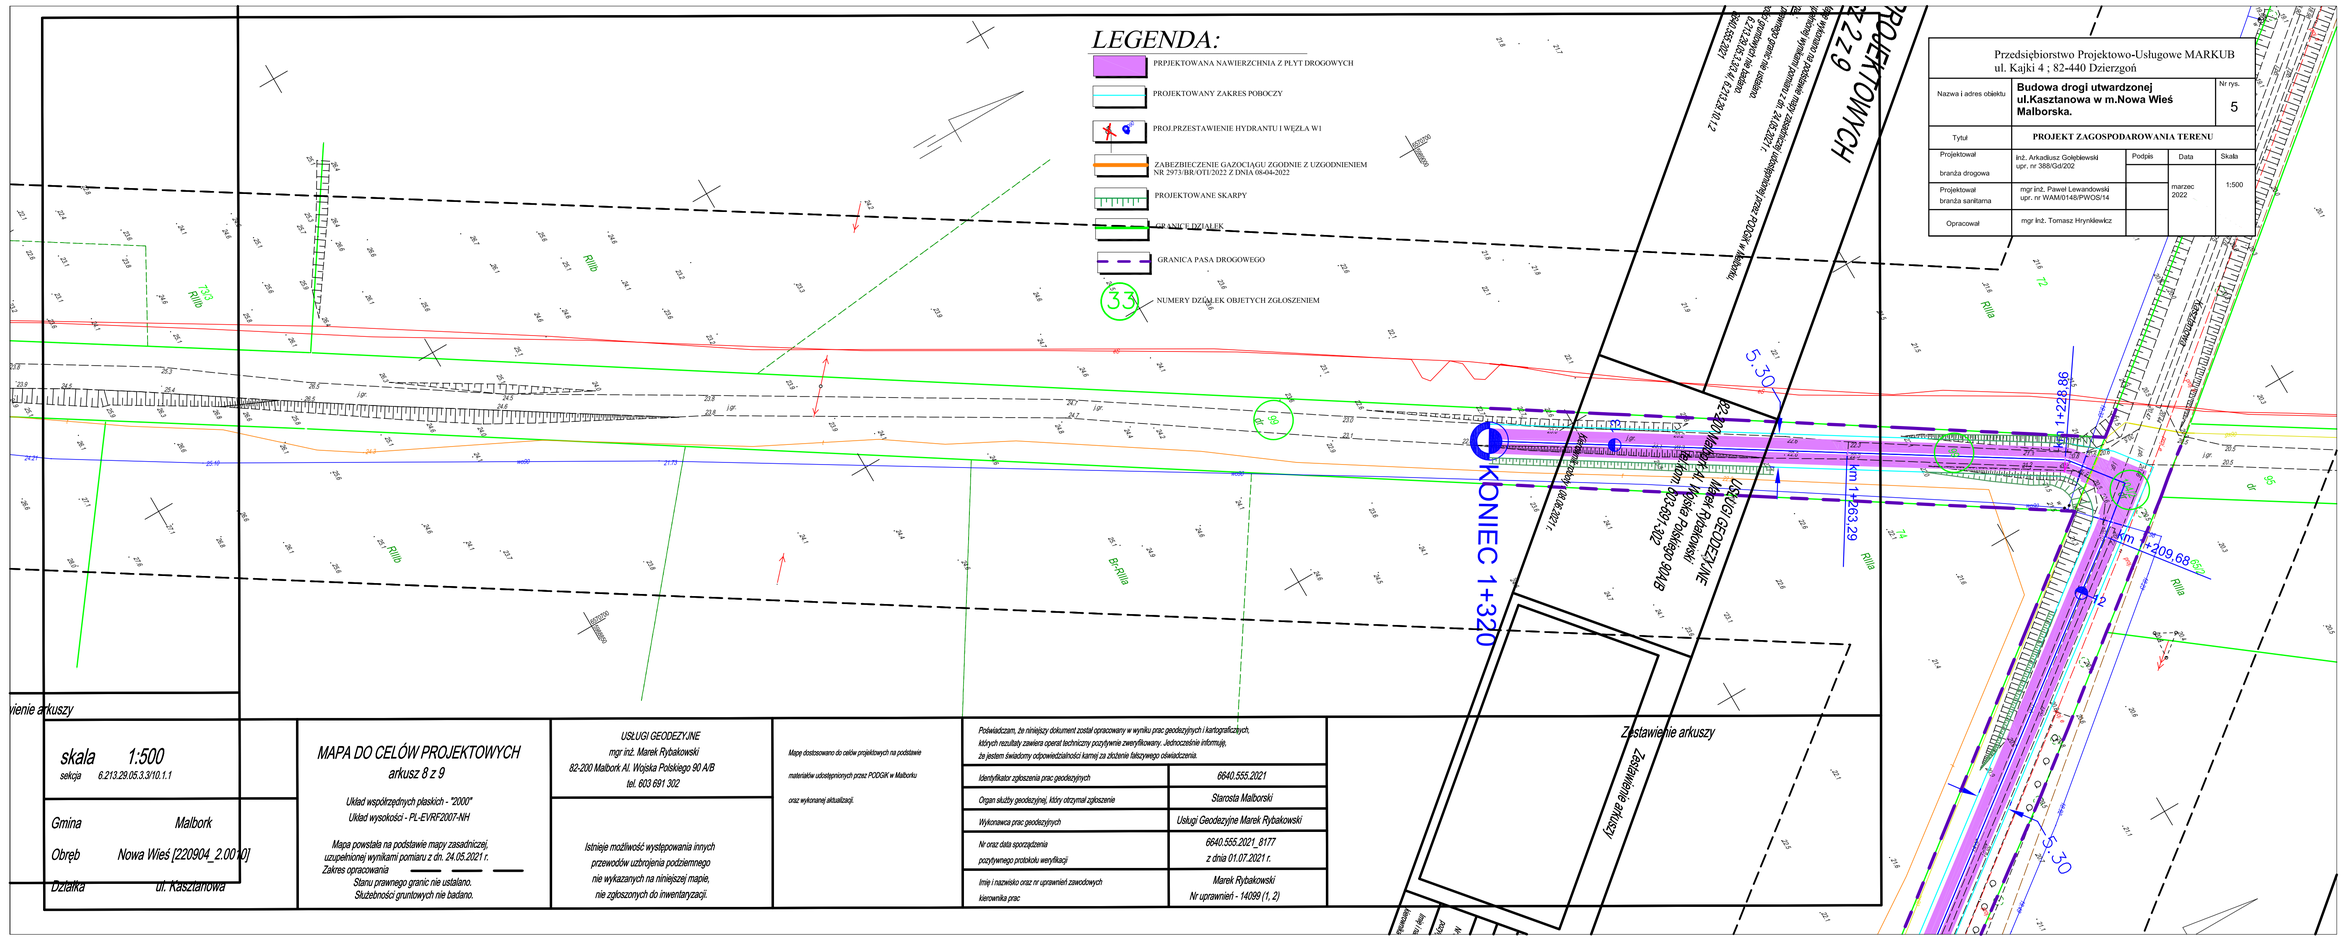
LEGENDA:
PRPJEKTOWANA NAWIERZCHNIA Z PLYT DROGOWYCH
PROJEKTOWANY ZAKRES POBOCZY
PROJ.PRZESTAWIENIE HYDRANTU I WĘZŁA W1
ZABEZBIECZENIE GAZOCIĄGU ZGODNIE Z UZGODNIENIEM NR 2973/BR/OTI/2022 Z DNIA 08-04-2022
PROJEKTOWANE SKARPY
GRANICE DZIAŁEK
GRANICA PASA DROGOWEGO
NUMERY DZIAŁEK OBJETYCH ZGŁOSZENIEM
KONIEC 1+320
km 1+263.29
km 1+228.86
km 1+209.68
Zestawienie arkuszy
Przedsiębiorstwo Projektowo-Usługowe MARKUB
ul. Kajki 4 ; 82-440 Dzierzgoń
Budowa drogi utwardzonej ul.Kasztanowa w m.Nowa Wieś Malborska.
Nr rys. 5
PROJEKT ZAGOSPODAROWANIA TERENU
inż. Arkadiusz Gołębiewski upr. nr 388/Gd/202
mgr inż. Paweł Lewandowski upr. nr WAM/0148/PWOS/14
mgr inż. Tomasz Hryniewicz
Podpis
Data
marzec 2022
Skala
1:500
skala 1:500
sekcja 6.213.29.05.3.3/10.1.1
Gmina Malbork
Obręb Nowa Wieś [220904_2.0010]
Działka ul. Kasztanowa
MAPA DO CELÓW PROJEKTOWYCH
arkusz 8 z 9
Układ współrzędnych płaskich - "2000"
Układ wysokości - PL-EVRF2007-NH
Mapa powstała na podstawie mapy zasadniczej, uzupełnionej wynikami pomiaru z dn. 24.05.2021 r.
Zakres opracowania
Stanu prawnego granic nie ustalano.
Służebności gruntowych nie badano.
USŁUGI GEODEZYJNE
mgr inż. Marek Rybakowski
82-200 Malbork Al. Wojska Polskiego 90 A/B
tel. 603 691 302
Istnieje możliwość występowania innych przewodów uzbrojenia podziemnego nie wykazanych na niniejszej mapie, nie zgłoszonych do inwentaryzacji.
Mapę dostosowano do celów projektowych na podstawie materiałów udostępnionych przez PODGiK w Malborku oraz wykonanej aktualizacji.
Poświadczam, że niniejszy dokument został opracowany w wyniku prac geodezyjnych i kartograficznych, których rezultaty zawiera operat techniczny pozytywnie zweryfikowany. Jednocześnie informuję, że jestem świadomy odpowiedzialności karnej za złożenie fałszywego oświadczenia.
Identyfikator zgłoszenia prac geodezyjnych: 6640.555.2021
Organ służby geodezyjnej, który otrzymał zgłoszenie: Starosta Malborski
Wykonawca prac geodezyjnych: Usługi Geodezyjne Marek Rybakowski
Nr oraz data sporządzenia pozytywnego protokołu weryfikacji: 6640.555.2021_8177 z dnia 01.07.2021 r.
Imię i nazwisko oraz nr uprawnień zawodowych kierownika prac: Marek Rybakowski Nr uprawnień - 14099 (1, 2)