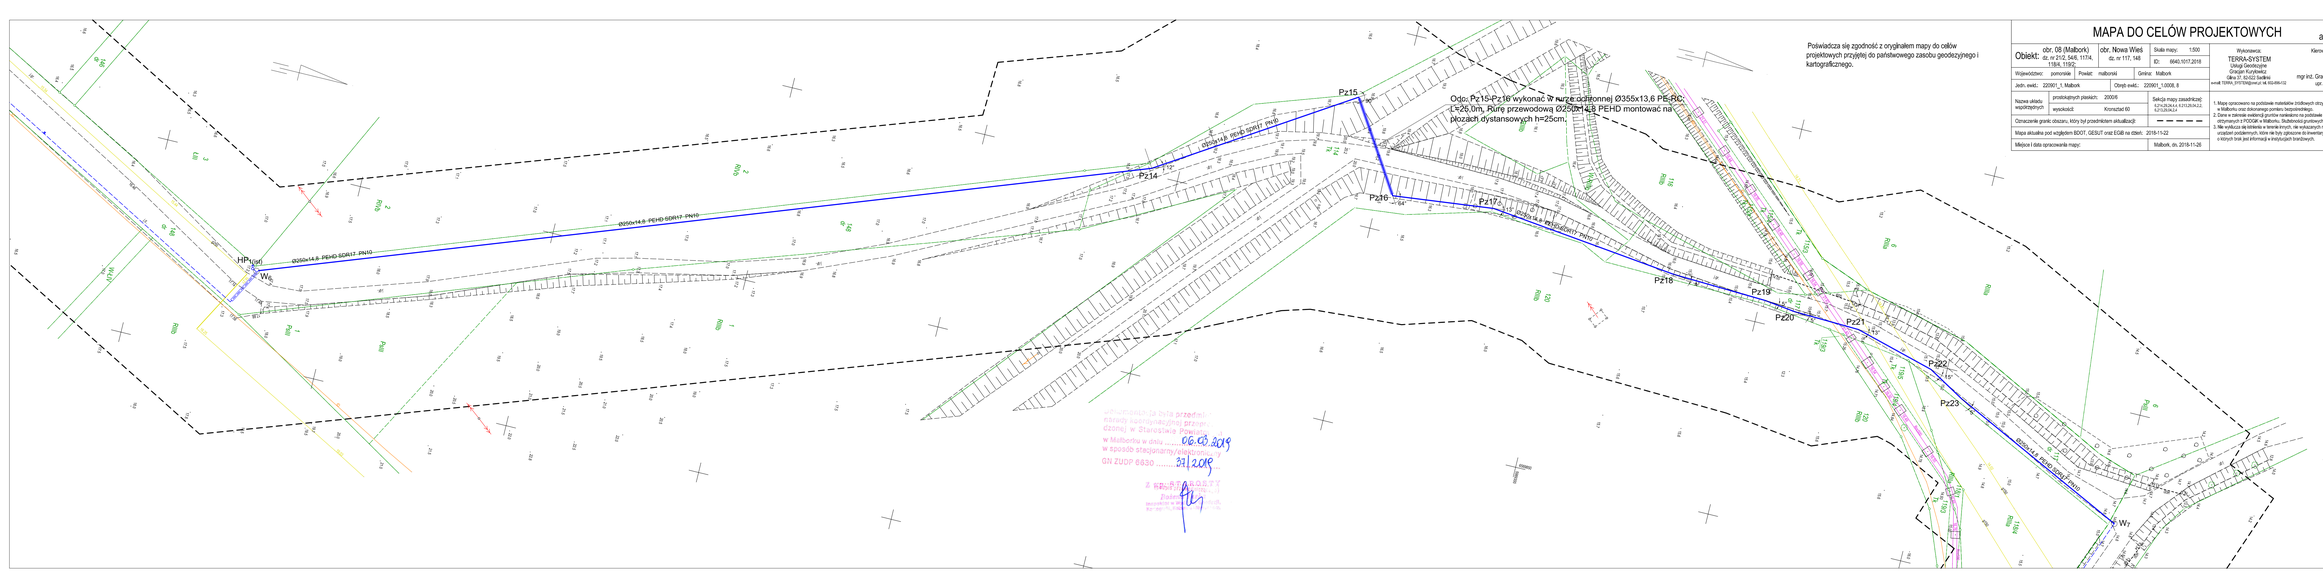

MAPA DO CELÓW PROJEKTOWYCH

arkusz 5 (5)

Obiekt:	obr. 08 (Malbork) dz. nr 212, 548, 1174, 1184, 1192	obr. Nowa Wieś dz. nr 117, 148	Skala mapy: 1:500 ID: 8640.1017.2018

Województwo:	pomorskie	Powiat: malborski	Gmina: Malbork
Jedn. ewid.:	220901_1, Malbork	Obręb ewid.:	220901_1.0008, 8
Nazwa układu współrzędnych	prostokątnych płaskich:	2000/6	Sekcja mapy zasadniczej: 5.213.29.24.3.4, 5.213.29.24.3.2
	wysokość:	Kronsztad 60	
Oznaczenie granic obszaru, który był przedmiotem aktualizacji:			
Mapa aktualna pod względem BDOT, GESUT oraz EGB na dzień:			2018-11-22
Miejsce i data opracowania mapy:			Malbork, dn. 2018-11-26

Wykonawca: TERRA-SYSTEM Usługi Geodezyjne Grażyn Kurylewicz Qtka 37, 82-523 Sadlinki e-mail: TERRA_SYSTEM@onet.pl, tel. 602-606-112

Kierownik robót: mgr inż. Grażyn Kurylewicz upr. nr 19339

1. Mapa opracowano na podstawie materiałów źródłowych otrzymanych z PODGiK w Malborku oraz dokonanego pomiaru bezpośredniego.
2. Dane w zakresie ewidencji gruntów nanieniono na podstawie materiałów otrzymanych z PODGiK w Malborku. Służebności gruntowych nie badano.
3. Na wyższą dokładność położenia punktów sieci nie należy liczyć na mniejsze mapy urzędzie podstawowych, które nie były zgłoszone do inwentaryzacji lub z których brak jest informacji w instytucjach branżowych.

MAPA DO CELÓW PROJEKTOWYCH

Obiekt:	MALBORK dz. nr 5178, 69, 80		Skala mapy: 1:500 ID: 8640.1277.2018

Województwo:	pomorskie	Powiat: malborski	Gmina: Malbork
Jedn. ewid.:	220901_1, Malbork	Obręb ewid.:	220901_1.0008, 8
Nazwa układu współrzędnych	prostokątnych płaskich:	2000/6	Sekcja mapy zasadniczej: 5.213.29.24.3.4, 5.213.29.24.4.3
	wysokość		PL-EVRF2007-NH
Oznaczenie granic obszaru, który był przedmiotem aktualizacji:			
Mapa aktualna pod względem BDOT, GESUT oraz EGB na dzień:			2018-12-17
Miejsce i data opracowania mapy:			Malbork, dn. 2018-12-17

Wykonawca: TERRA-SYSTEM Usługi Geodezyjne Grażyn Kurylewicz Qtka 37, 82-523 Sadlinki e-mail: TERRA_SYSTEM@onet.pl, tel. 602-606-112

Kierownik robót: mgr inż. Grażyn Kurylewicz upr. nr 19339

1. Mapa opracowano na podstawie materiałów źródłowych otrzymanych z PODGiK w Malborku oraz dokonanego pomiaru bezpośredniego.
2. Dane w zakresie ewidencji gruntów nanieniono na podstawie materiałów otrzymanych z PODGiK w Malborku. Służebności gruntowych nie badano.
3. Na wyższą dokładność położenia punktów sieci nie należy liczyć na mniejsze mapy urzędzie podstawowych, które nie były zgłoszone do inwentaryzacji lub z których brak jest informacji w instytucjach branżowych.

LEGENDA

- Projektowana sieć wodociągowa realizowana przez Gminę Malbork
- Projektowana sieć wodociągowa realizowana przez PWiK w Malborku Sp. z o.o.
- Pzx — Punkty załamania proj. sieci wodociągowej
- Wx — Punkty węzłowe proj. sieci wodociągowej
- HPx — Istn. hydrant zewnętrzny DN80

Obiekt:	Sieć wodociągowa
Adres:	m. Nowa Wieś; gm. Malbork; dz. nr 148, 114, 117 - obr Nowa Wieś m. Malbork; gm. Malbork; dz. nr 21/2 - obręb 08 Malbork
Inwestor:	Gmina Malbork ul. Cegielniana 7, 82-200 Malbork
Rysunek:	Projekt zagospodarowania terenu — SKALA 1:500
Projektował:	mgr inż. Tomasz Mrówczyński, upr. nr. WAM/0025/PWOS/10 — Studium P.Techniczny
Sprawdził:	mgr inż. Jarzy Wójciak, upr. nr. POM/0052/POOS/09 — II.2022r. Rys. 1