# GMINA MALBORK


## MIEJSCOWY PLAN ZAGOSPODAROV PRZESTRZENNEGO

DLA TERENU OBEJMUJĄCEGO DZIAŁKI NR 168/14, 168/15, 168/18-168/26, OBRĘB GROBELNO

SKALA 1:1000 0 10 20 30 40 50 m

RYSUNEK PLANU

ZAŁĄCZNIK NR 1 DO UCHWAŁY RADY GMINY MALBORK NR XV/104/2007 Z DNIA 18 GRUDNIA 2007 R.

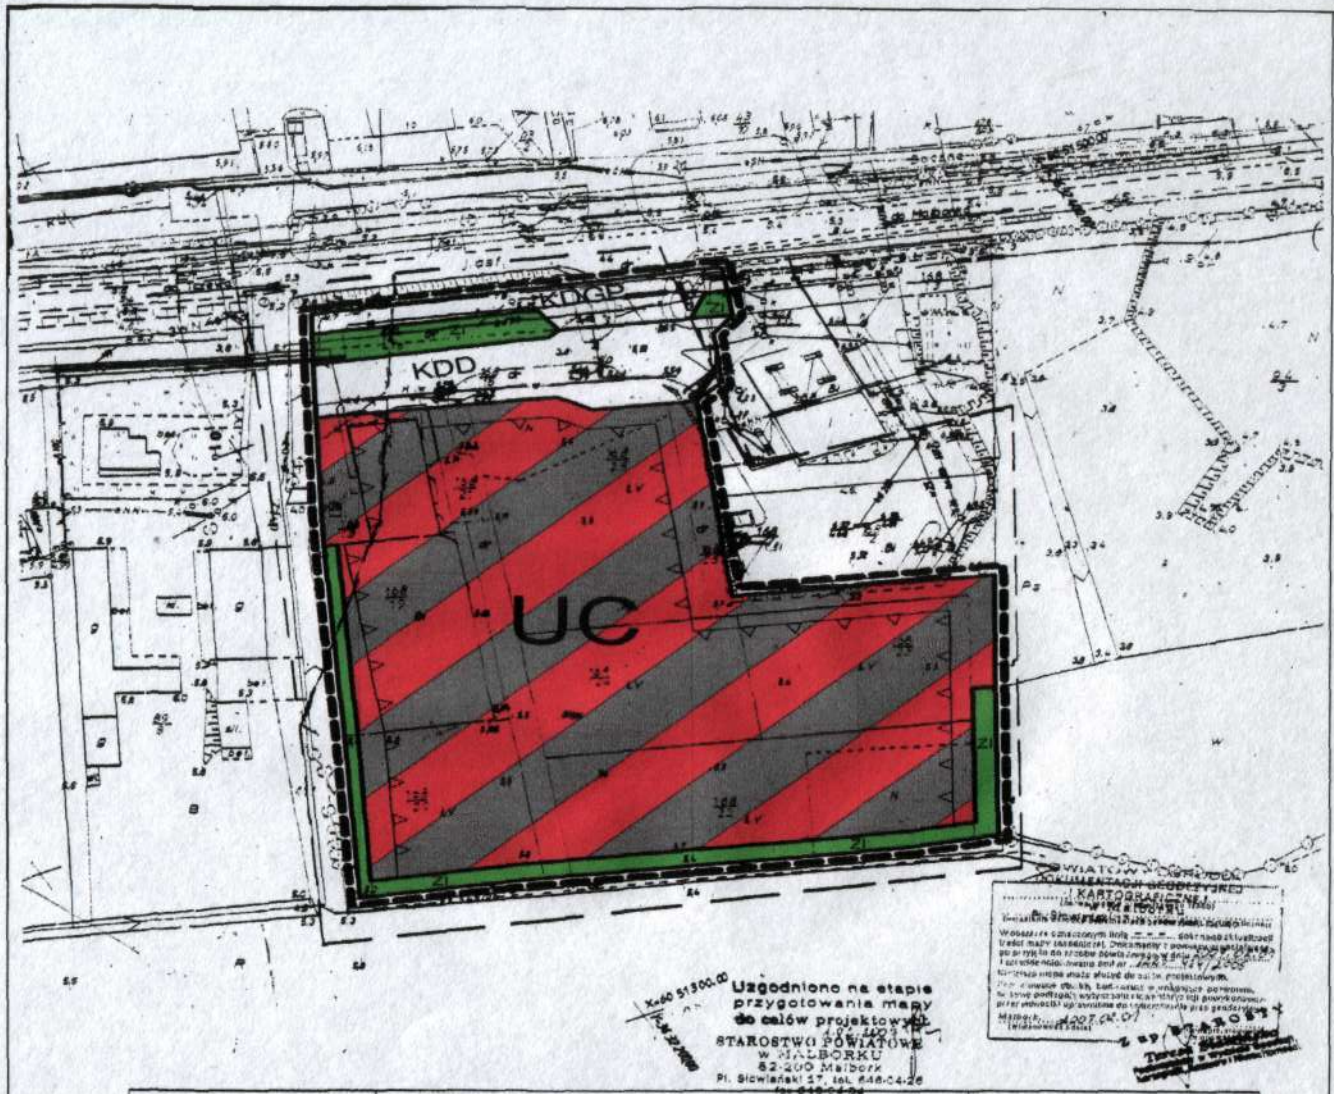


Uzgodniono na etapie przygotowania mapy do celów projektowych
STAROSTWO POWIATOWE w MALBORKU
82-200 Malbork
Pl. Słowiański 17, tel. 646-04-26

325.423.163

Woj. Pomorskie
Dz.168/25,168/28,168/20
168/24,168/23,168/22,168/26

Obręb Grobelno

Mapa do celów projektowych
skala 1:1000

1.Poziom odniesienia: „Kronsztad", osnowa pozioma: układ „1965"
2.Sposób wykonania: mechanicznie, uzbrojenie zrzesowano ręcznie
3.Materiały źródłowe: matryce w skali 1:500

Mapę dostosowano do celów projektowych na podstawie materiałów udostępnionych przez P.O.D.G i K w Malborku i wykonanej aktualizacji.

Wykonawca
geodeta uprawniony
Z.Sobolewski

KERG 1223-434/2005
M-k 2007.01.22

## ROZGRANICZENIA

- GRANICA OBSZARU OBJĘTEGO PLANEM
- LINIE ROZGRANICZAJĄCE TERENY O RÓŻNYM PRZEZNACZENIU I RÓŻNYCH ZASADACH ZAGOSPODAROW
- NIEPRZEKRACZALNE LINIE ZABUDOWY

## TERENY KOMUNIKACJI

DROGI PUBLICZNE

- KDGP ULICA GŁÓWNA RUCHU PRZYSPIESZONEGO
- KDD ULICA DOJAZDOWA

## PRZEZNACZENIE TERENÓW

- UC TEREN ROZMIESZCZENIA OBIEKTÓW HANDLOWYCH O POWIERZCHNI SPRZEDAŻY POWYŻEJ 2000 m2
- ZI ZIELEŃ IZOLACYJNA

WYRYS ZE STUDIUM UWARUNKOWAŃ I KIERUNKÓW ZAGOSPODAROWANIA PRZESTRZENNEGO GMINY MALBORK




GRANICA OBSZARU OBJĘTEGO PLANEM

EKOPRZESTR
JACEK HOFFMANN
80-299 GDAŃSK
UL.ORF

TEMAT: GMINA MALBORK, MIEJSCOWY PLAN ZAG PRZESTRZENNEGO DLA TERENU OBEJMUJĄCEGO 168/18-168/26, OBRĘB GROBELNO

NAZWA RYSUNKU : RYSUNEK PLANU

GŁÓWNY PROJ.MGR JACEK HOFFMAN UPR.URB NR 1505, WPISANY NA LISTĘ POD NUMEI

GRUDZIEŃ 2007 r. SK