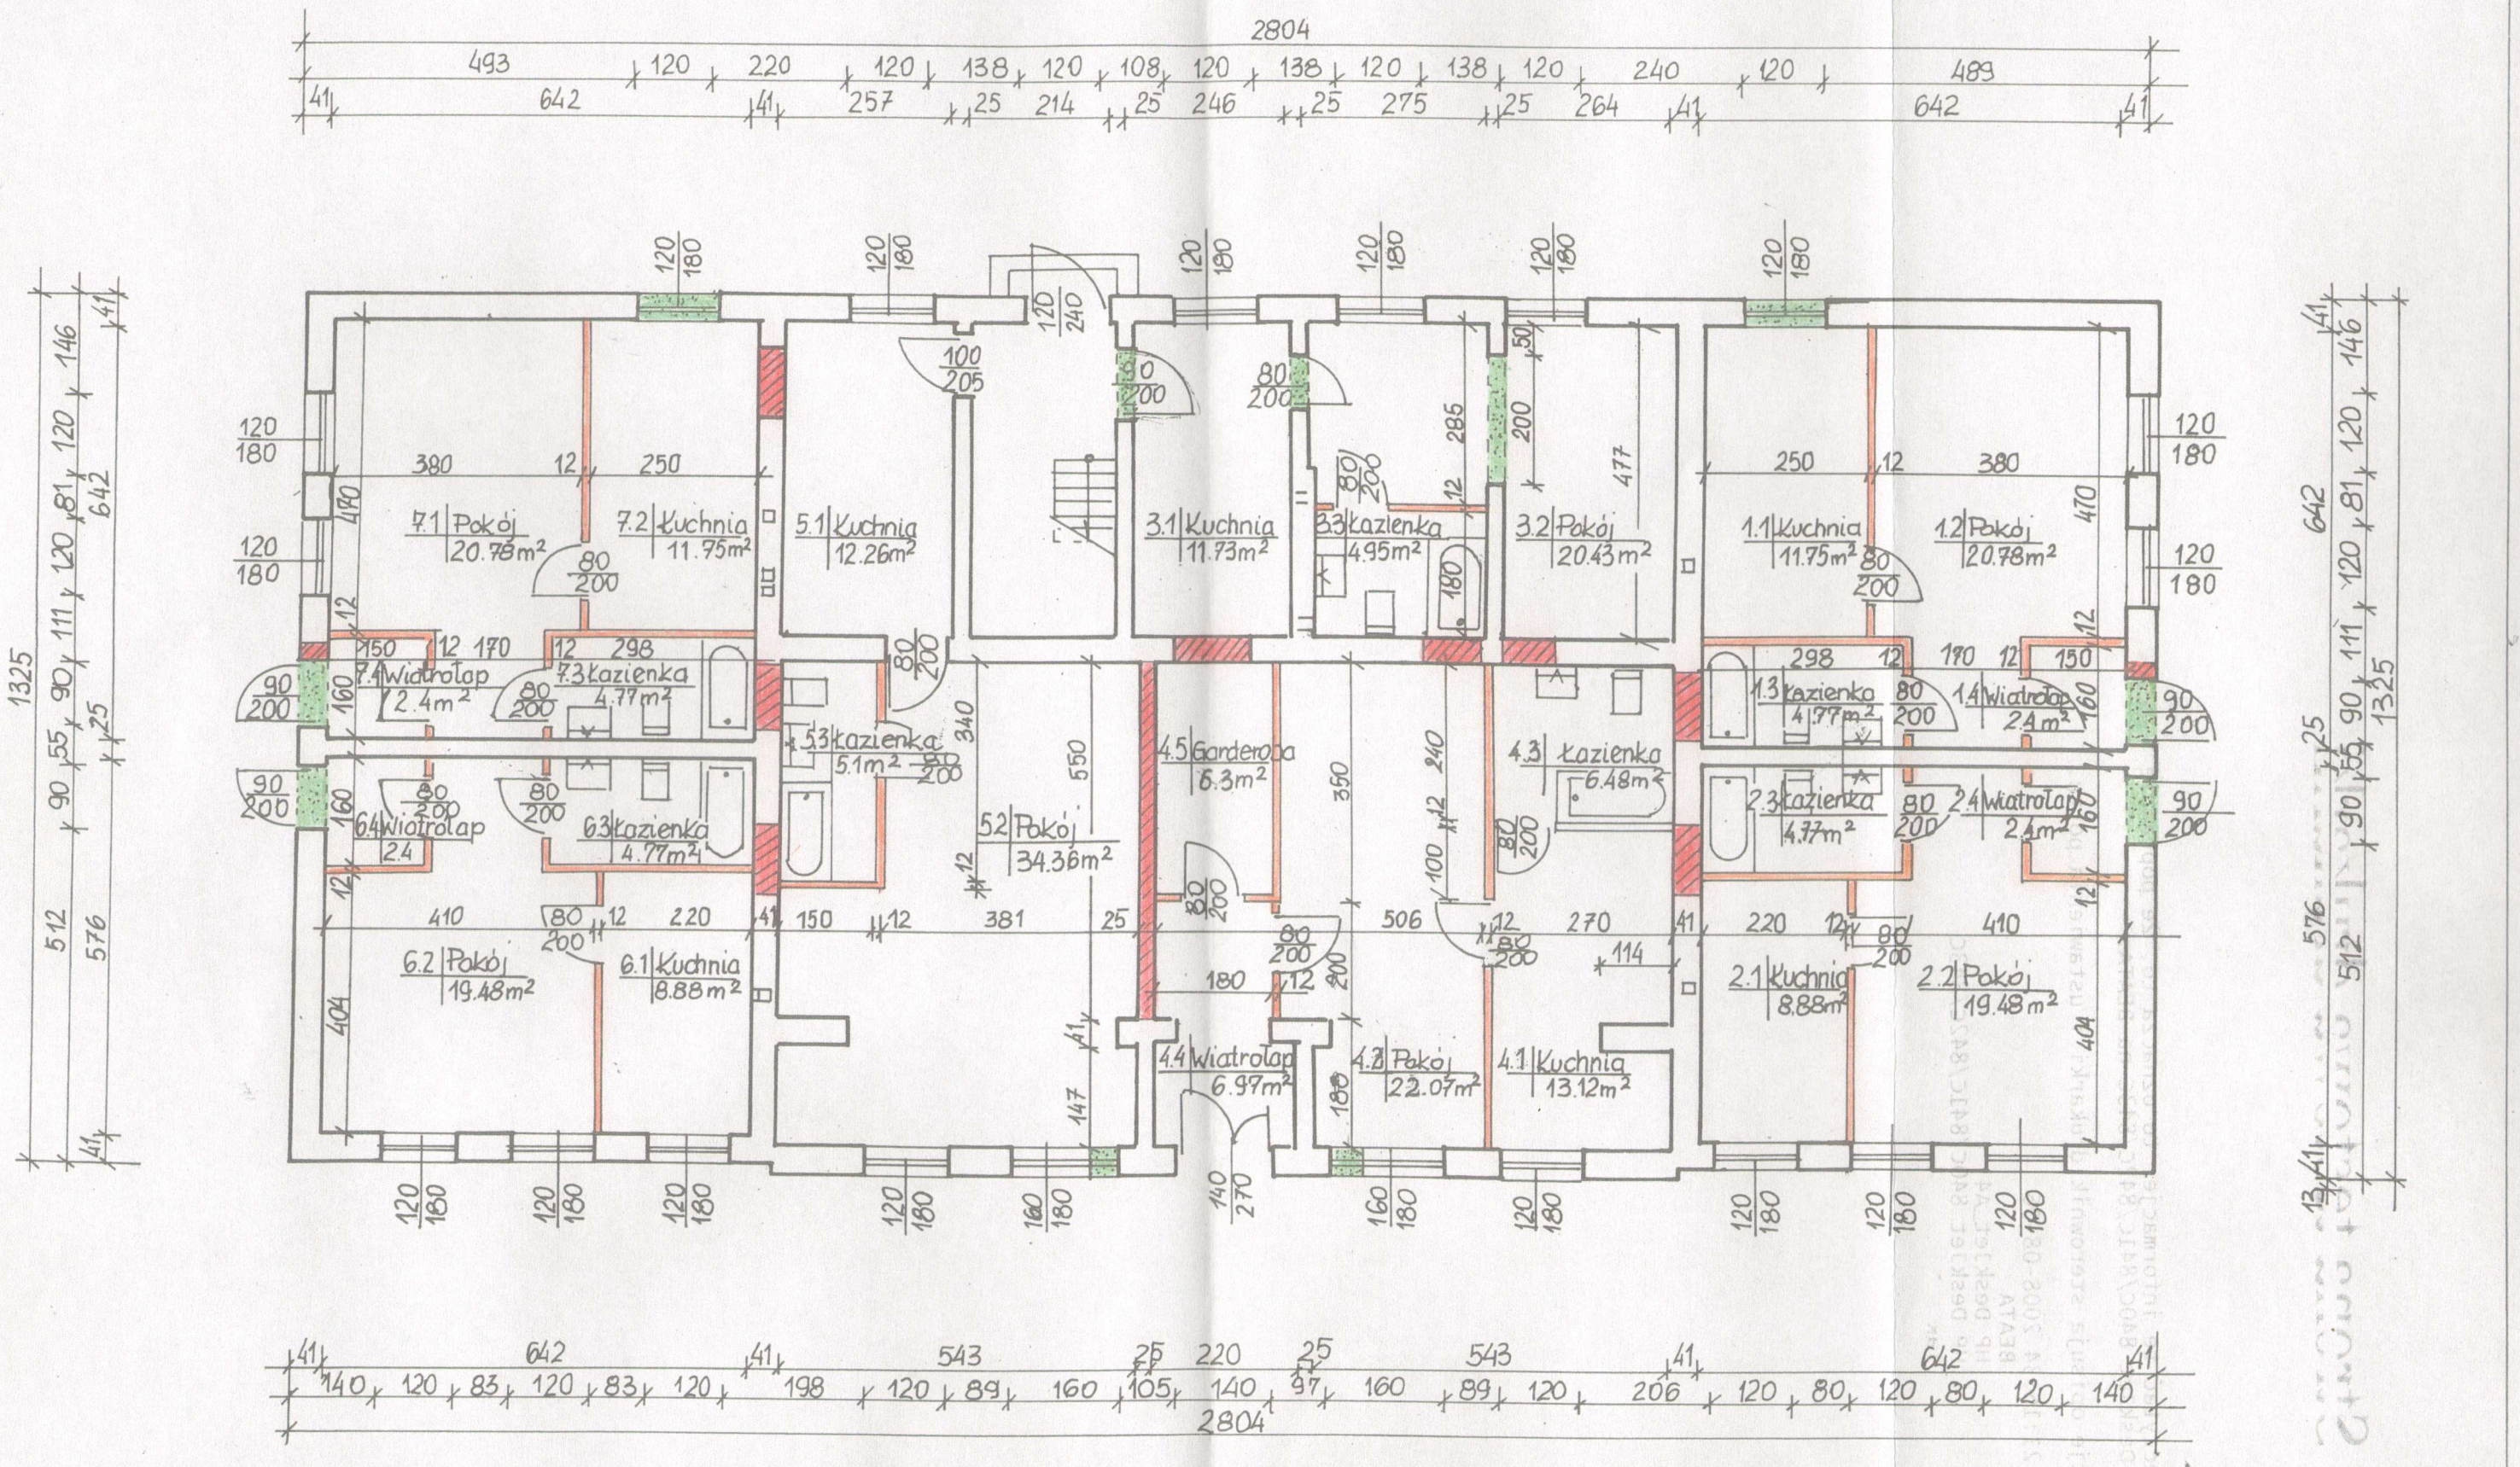

UWAGA:

1. ŚCIANĘ O GRUBOŚCI 25 CM MIĘDZY LOKALEM Nr 4 i 5 POMUROWAĆ NA ŁAWIE ŻELBETOWEJ O WYM. 40X30 ZBROJONEJ PRĘTAMI 4Ø30 CM, STRZEMIONA Ø6 CO 25 CM
2. ŚCIANKI DZIAŁOWE W MIESZKANIACH WYKONAĆ Z PŁYT GIPSOWO-K ARTONOWYCH NA STELAŻU
3. NAD WYBURZONYMI OTWORAMI WYKONAĆ NADPROZA STALOWE Z CEOWNIKA NP 140

RZUT PARTERU SKALA 1:100

WYBURZENIA I ZAMUROWANIA

LEGENDA:

- ISTNIEJĄCE ŚCIANY
- ZAMUROWANIA
- WYBURZENIA
- ŚCIANY PROJ.

OBIEKT ADRES	ADAPTACJA PARTERU W BUDYNKU SZKOLNYM Z PRZEŻNACZENIEM NA MIESZKANIA SOCJALNE STOGI, GM. MALBORK, DZ. NR 76/7		
INWESTOR	URZĄD GMINYW MALBORKU 82-200 MALBORK, UL. CEGLANA7		
OPRACOWAŁ	inż. HALINA WNUK Upr. Nr 90/78/Zg	DATA PODPIS VII.2008	SKALA 1: 100
TREŚĆ RYS.	RZUT PARTERU WYBURZENIA I ZAMUROWANIA		NR RYS. 3