PROJEKT INSTALACJI WOD.-KAN. ORAZ C.O.

Stogi Malborskie Gmnina Malbork

Do budynku mieszkalnego na dz. 76/7

SKALA 1:1000

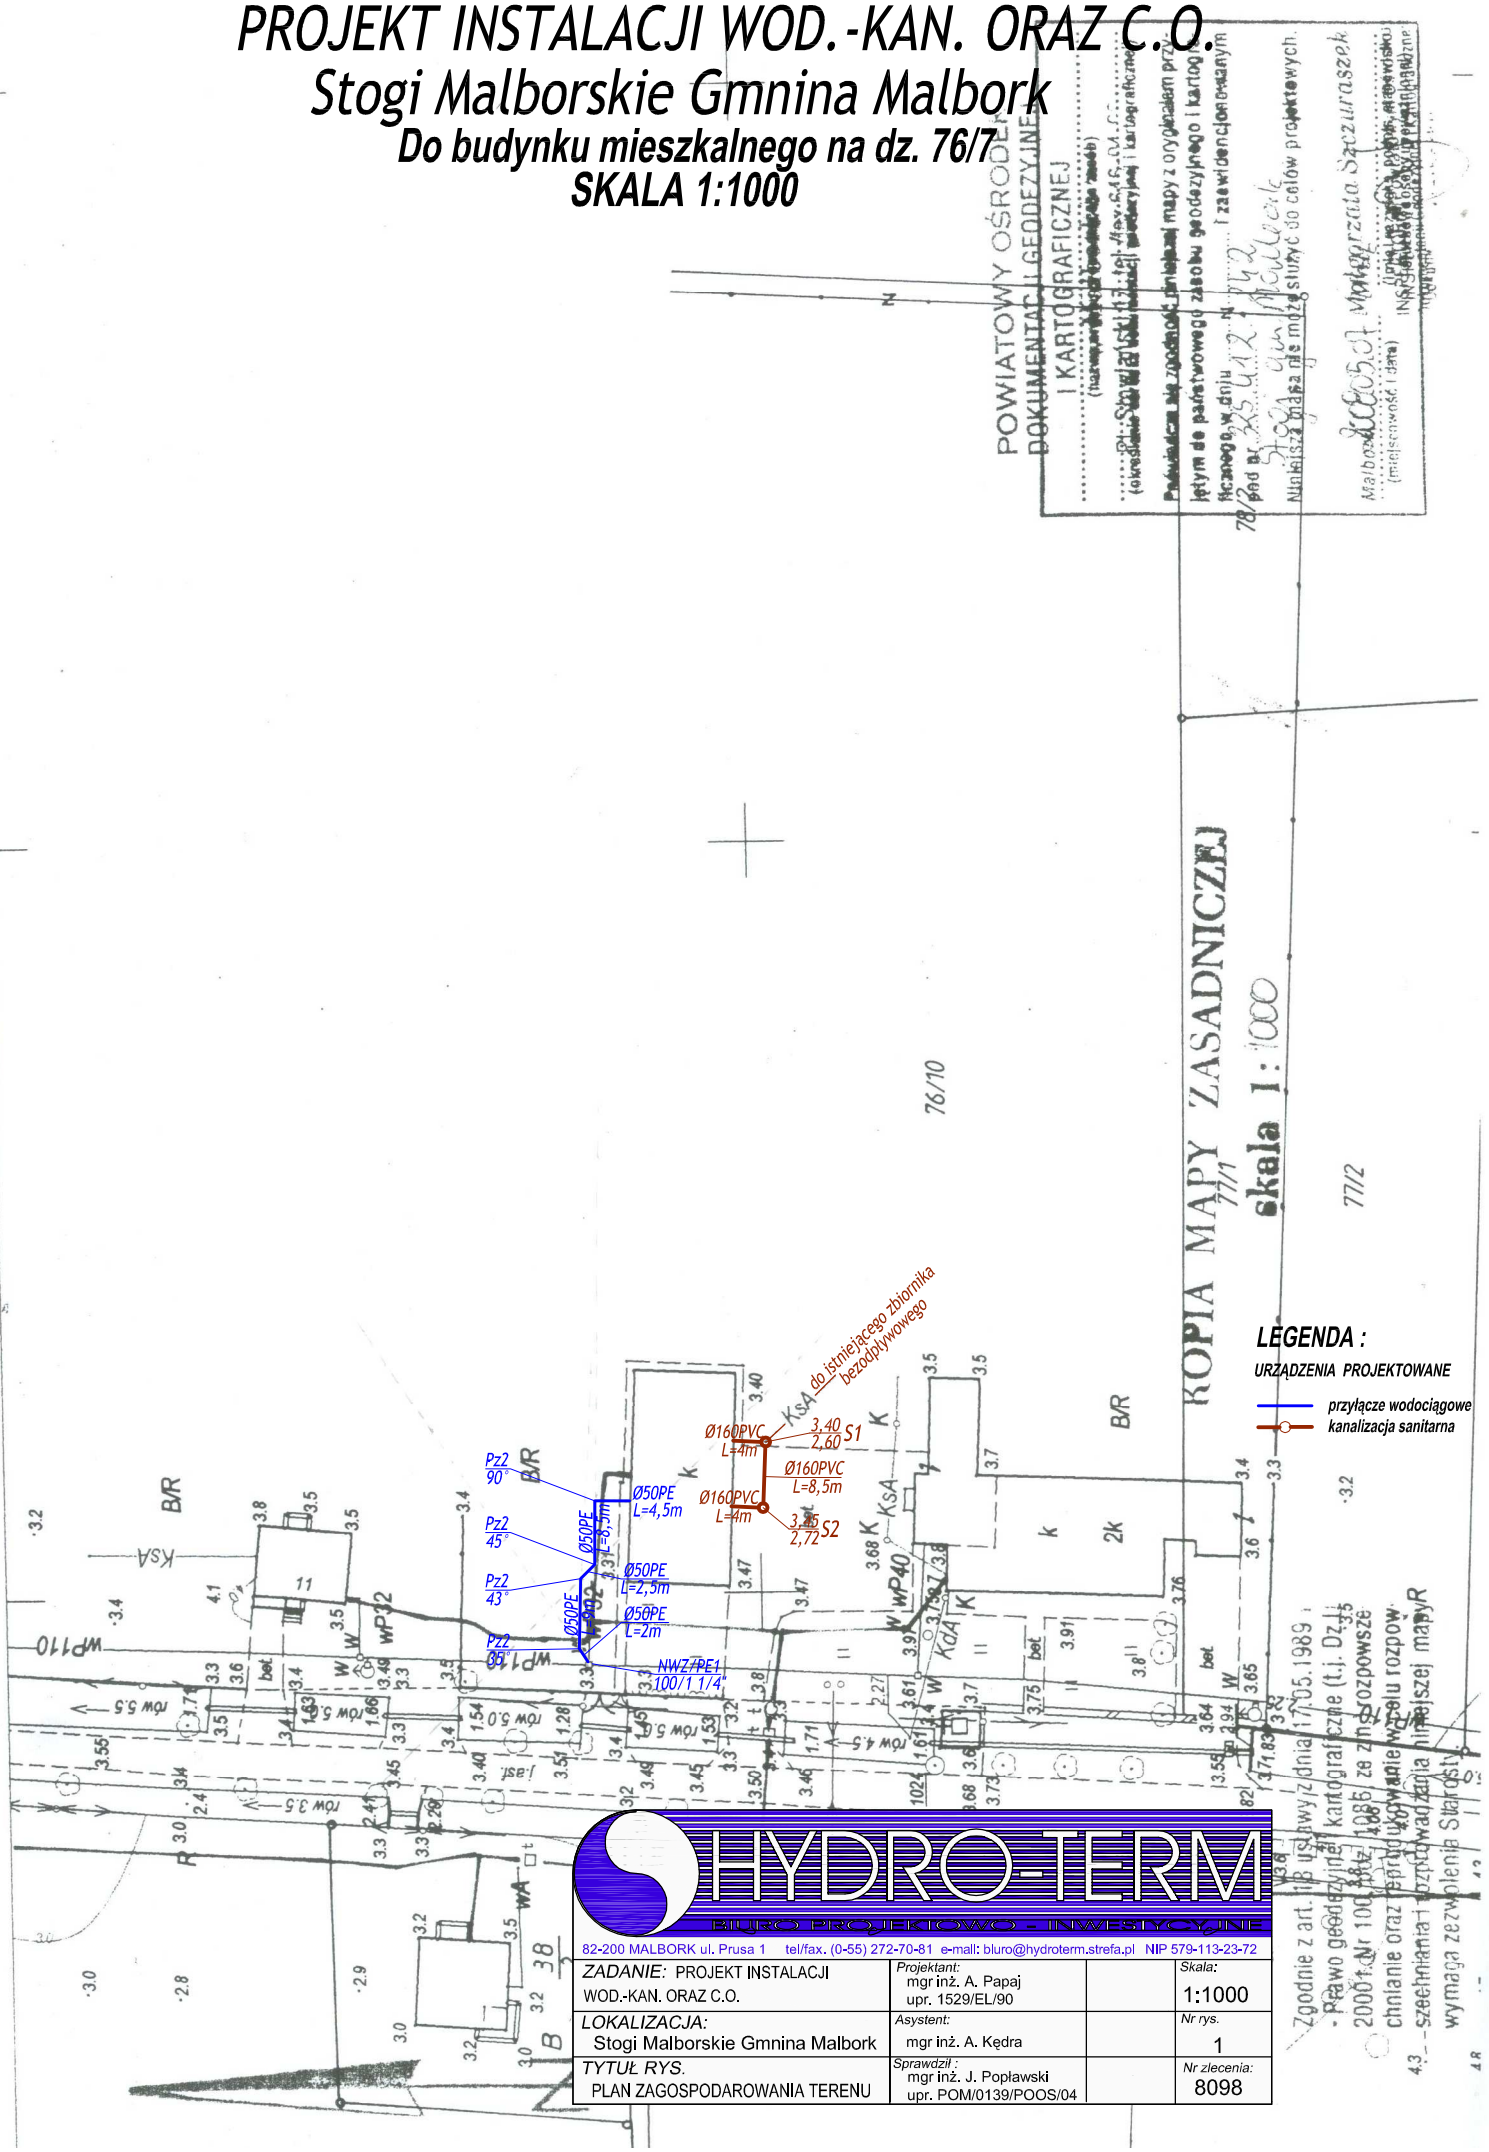

HYDRO-TERM
BIURO PROJEKTOWO - INWESTYCYJNE
82-200 MALBORK ul. Prusa 1 tel/fax. (0-55) 272-70-81 e-mail: bluro@hydroterm.strefa.pl NIP 579-113-23-72

ZADANIE: PROJEKT INSTALACJI WOD.-KAN. ORAZ C.O.	Projektant: mgr inż. A. Papaj upr. 1529/EL/90		Skala: 1:1000
LOKALIZACJA: Stogi Malborskie Gmnina Malbork	Asystent: mgr inż. A. Kędra		Nr rys. 1
TYTUŁ RYS. PLAN ZAGOSPODAROWANIA TERENU	Sprawdził: mgr inż. J. Popławski upr. POM/0139/POOS/04		Nr zlecenia: 8098