
RZUT PARTERU
INSTALACJI WOD.-KAN.
STOGI, gm. MALBORK dz. nr76/7

Skala 1:100

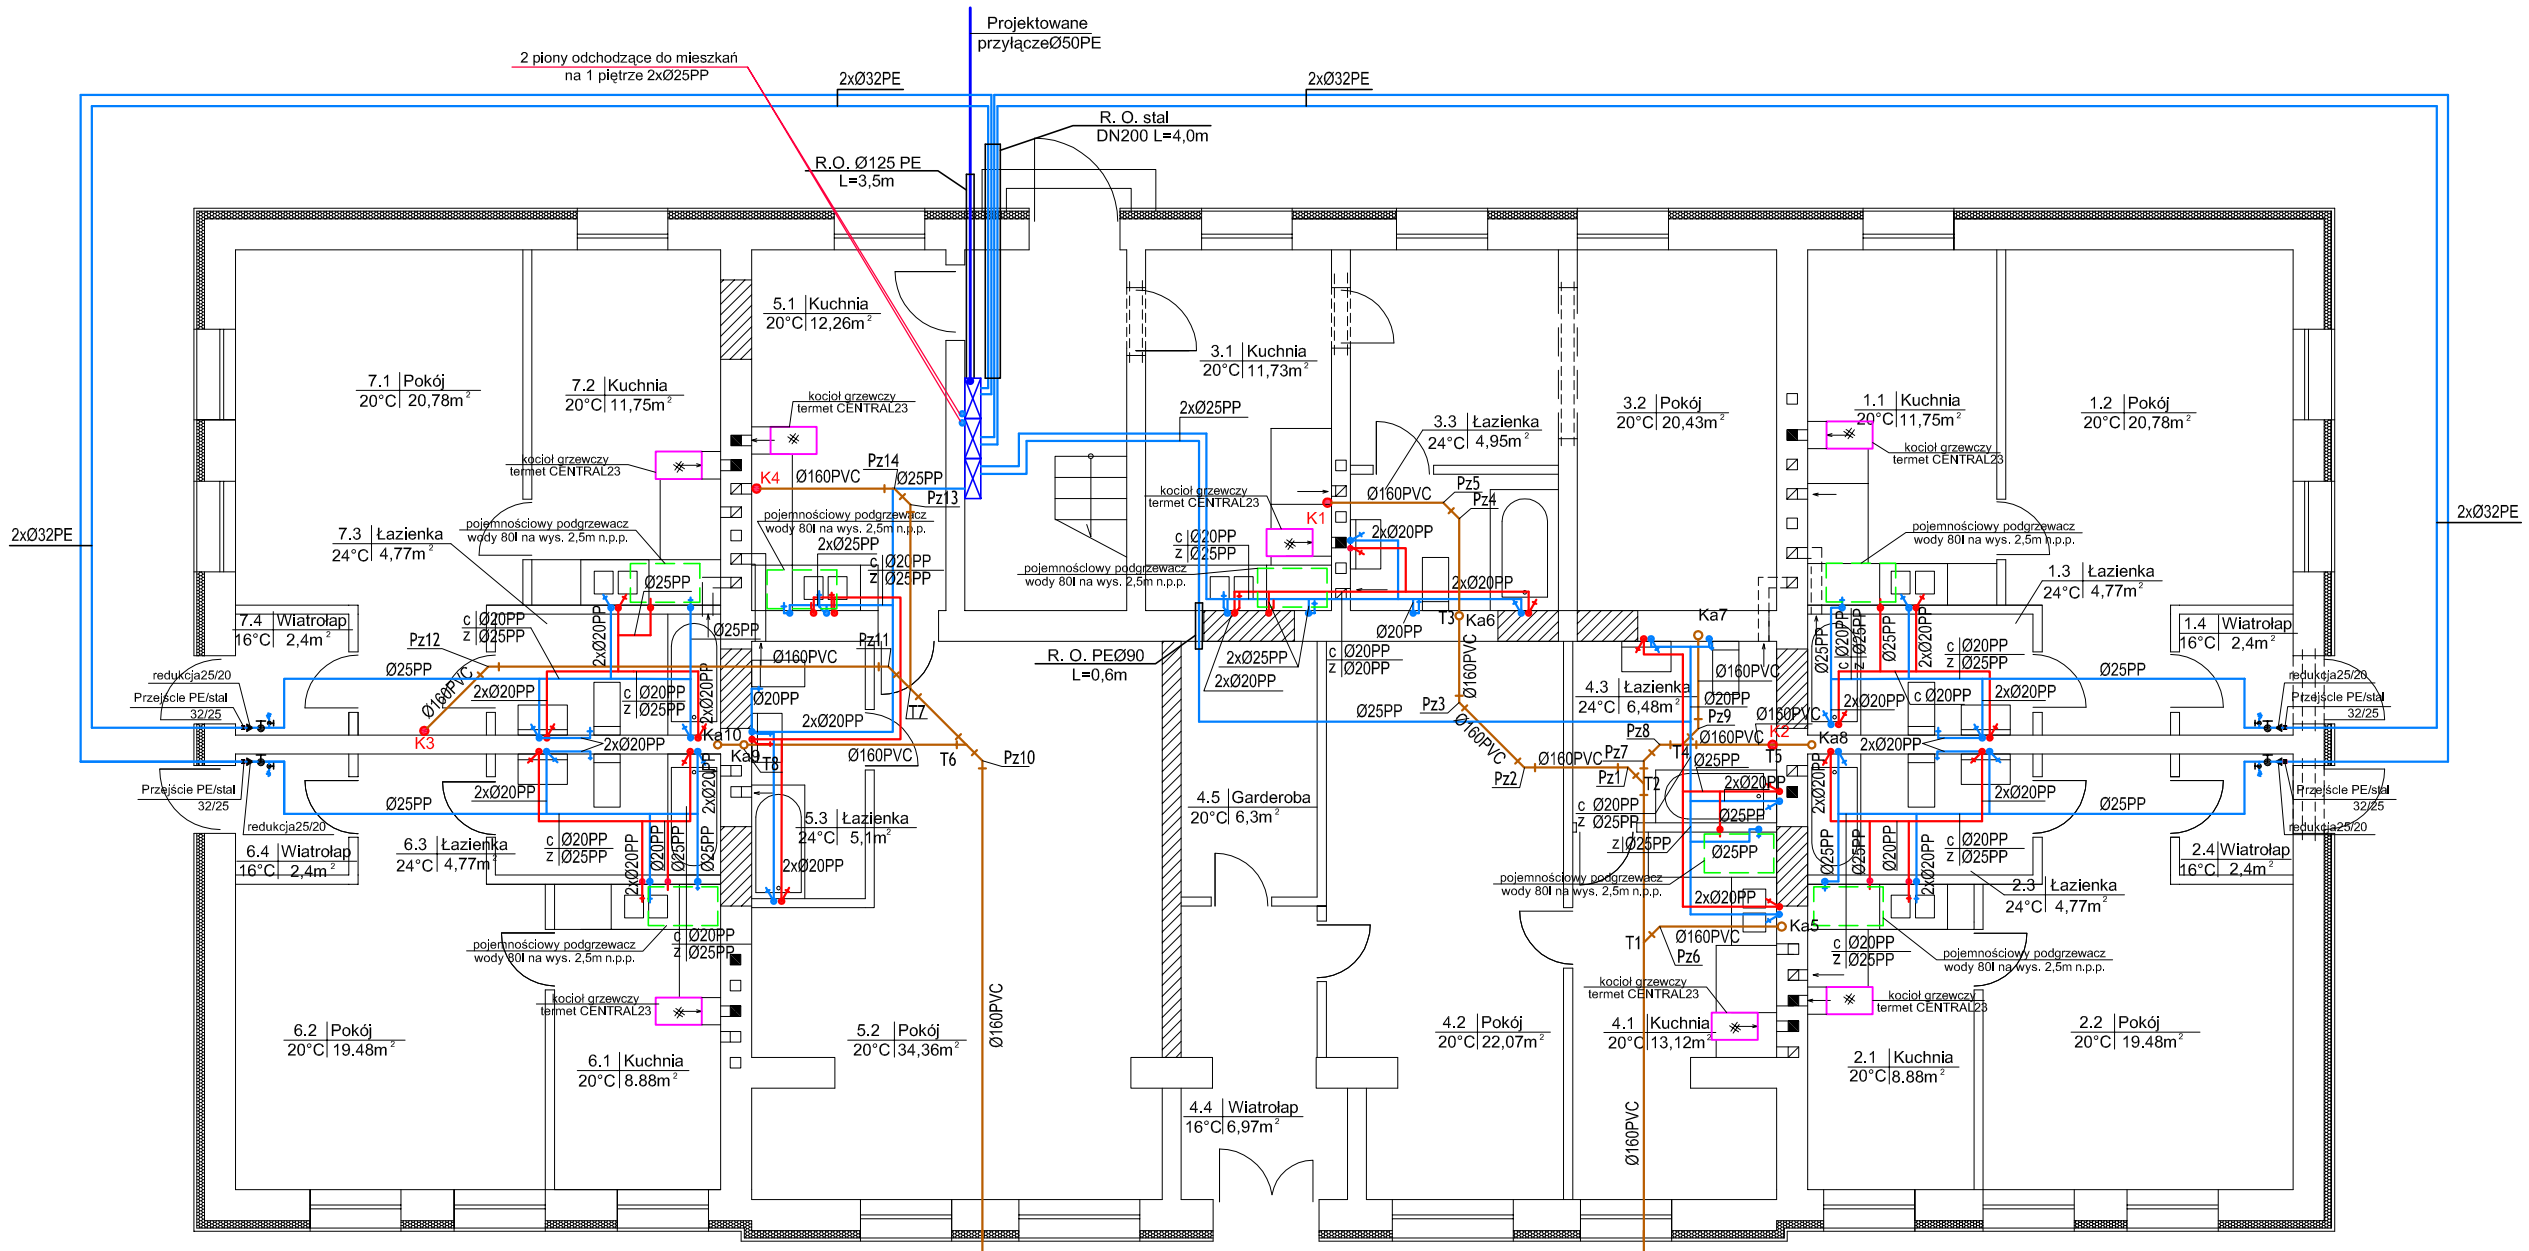

Uwaga!!:

Istniejąca studzienka S1 wymaga remontu

Legenda:

K1-K4 ● Istniejące piony kan. sanit.

Ka5-Ka10 ○ Projektowane piony kan. sanit. (z zaworem automatycznymi napowietrzająco-odpowietrzającym)

– pojemnościowy podgrzewacz wody 80l

– kocioł grzewczy termet CENTRAL23

HYDRO-TERM
BIURO PROJEKTOWO INWESTYCYJNE
82-200 MALBORK Al. Wojska Polskiego 90A/b tel. (0-55) 272-70-81 e-mail: biuro@hydroterm.strefa.pl NIP579-113-23-72

ZADANIE: Budynek z mieszkaniami socjalnymi	Projektant:	mgr inż. A. Papaj upr. 1529/EL/90		Skala 1:100
LOKALIZACJA: STOGI,gm. MALBORK dz. nr 76/7	Asystent:	A.Kowalewski		Rys. 2
TYTUŁ RYS. RZUT INSTALACJI WOD. - KAN.	Sprawdził :	mgr inż. J. Poplawski upr. POM/0139/POOS/04		Nr. zlecenia 8098