
RZUT PARTERU
skala 1:100

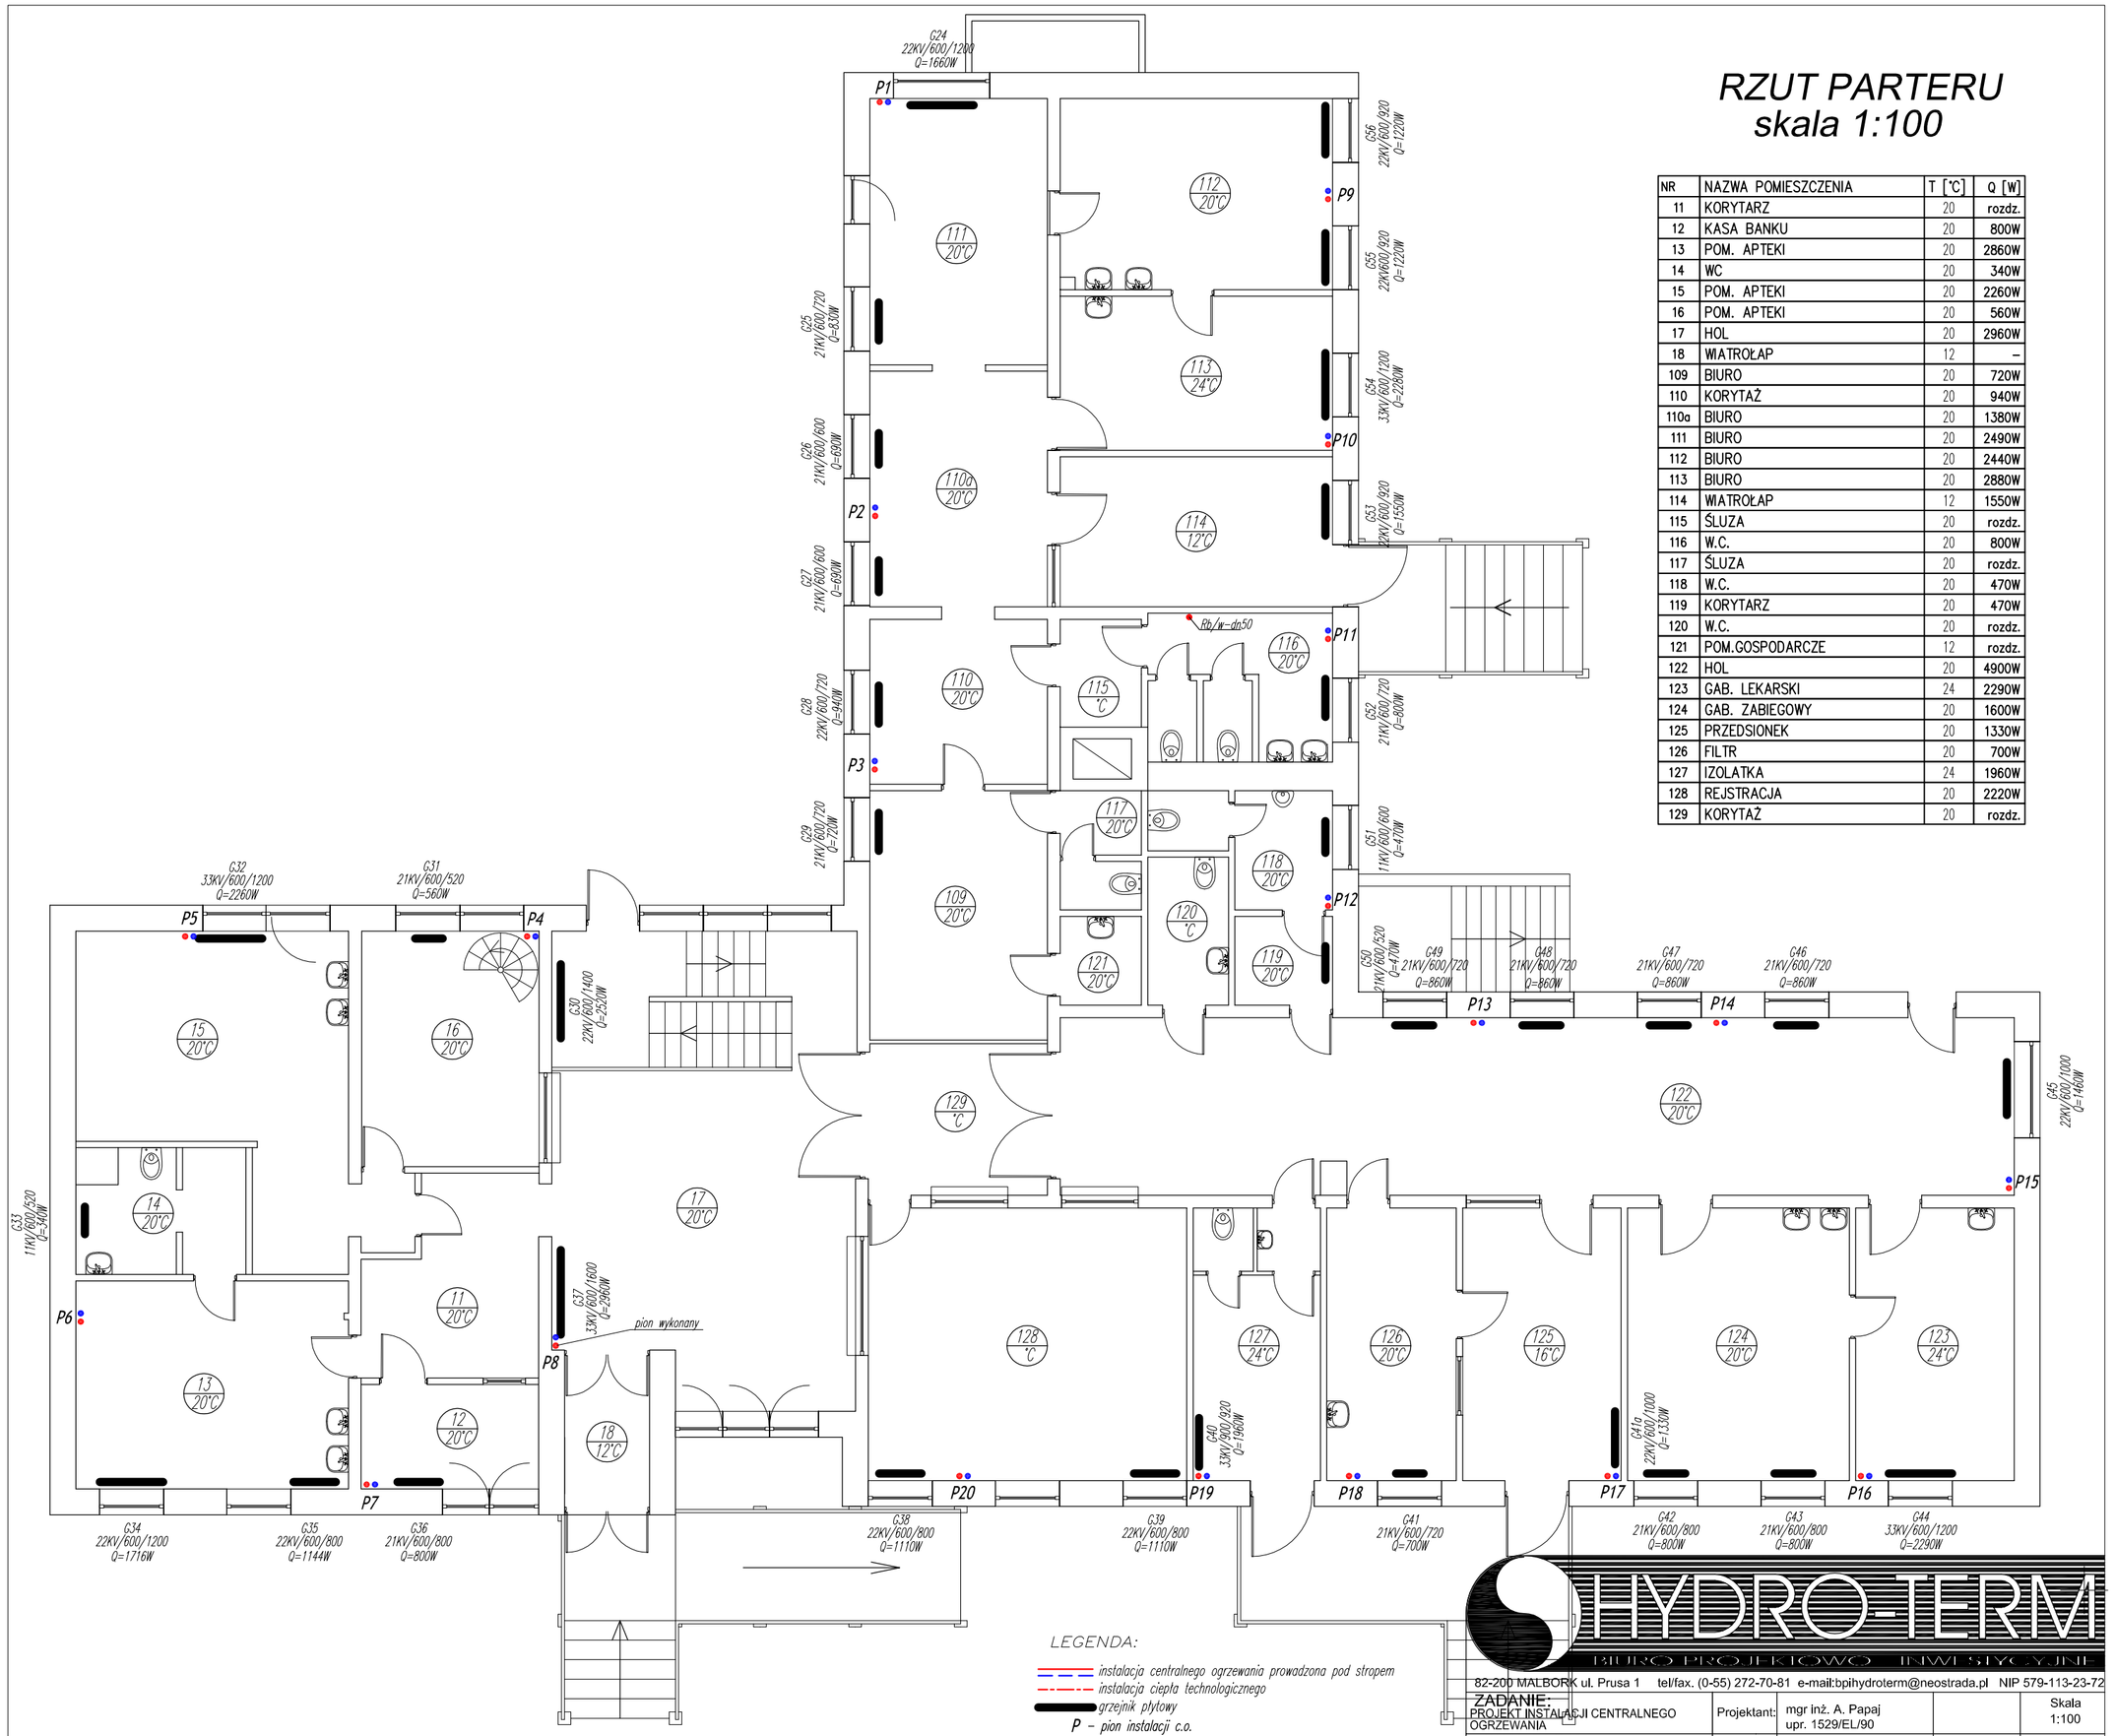

NR	NAZWA POMIESZCZENIA	T [°C]	Q [W]
11	KORYTARZ	20	rozdz.
12	KASA BANKU	20	800W
13	POM. APTEKI	20	2860W
14	WC	20	340W
15	POM. APTEKI	20	2260W
16	POM. APTEKI	20	560W
17	HOL	20	2960W
18	WIATROŁAP	12	–
109	BIURO	20	720W
110	KORYTAŻ	20	940W
110a	BIURO	20	1380W
111	BIURO	20	2490W
112	BIURO	20	2440W
113	BIURO	20	2880W
114	WIATROŁAP	12	1550W
115	ŚLUZA	20	rozdz.
116	W.C.	20	800W
117	ŚLUZA	20	rozdz.
118	W.C.	20	470W
119	KORYTARZ	20	470W
120	W.C.	20	rozdz.
121	POM.GOSPODARCZE	12	rozdz.
122	HOL	20	4900W
123	GAB. LEKARSKI	24	2290W
124	GAB. ZABIEGOWY	20	1600W
125	PRZEDSIONEK	20	1330W
126	FILTR	20	700W
127	IZOLATKA	24	1960W
128	REJSTRACJA	20	2220W
129	KORYTAŻ	20	rozdz.

LEGENDA:
- instalacja centralnego ogrzewania prowadzona pod stropem
- instalacja ciepła technologicznego
- grzejnik płytowy
- P – pion instalacji c.o.

HYDRO-TERM
BIURO PROJEKTOWO INWESTYCYJNE
82-200 MALBORK ul. Prusa 1 tel/fax. (0-55) 272-70-81 e-mail:bpihydroterm@neostrada.pl NIP 579-113-23-72

ZADANIE: PROJEKT INSTALACJI CENTRALNEGO OGRZEWANIA	Projektant:	mgr inż. A. Papaj upr. 1529/EL/90		Skala 1:100
LOKALIZACJA: MALBORK UL. SOLSKIEGO 1	Asystent:	mgr inż. A. Kędra		Rys. 3
TYTUŁ RYS. RZUT PARTERU	Sprawdził	inż. J. Popławski upr. POM/0139/POOS/04		Nr zlecenia -