
RZUT PIWNICY
lokalizacja urządzeń w kotłowni
skala 1:50

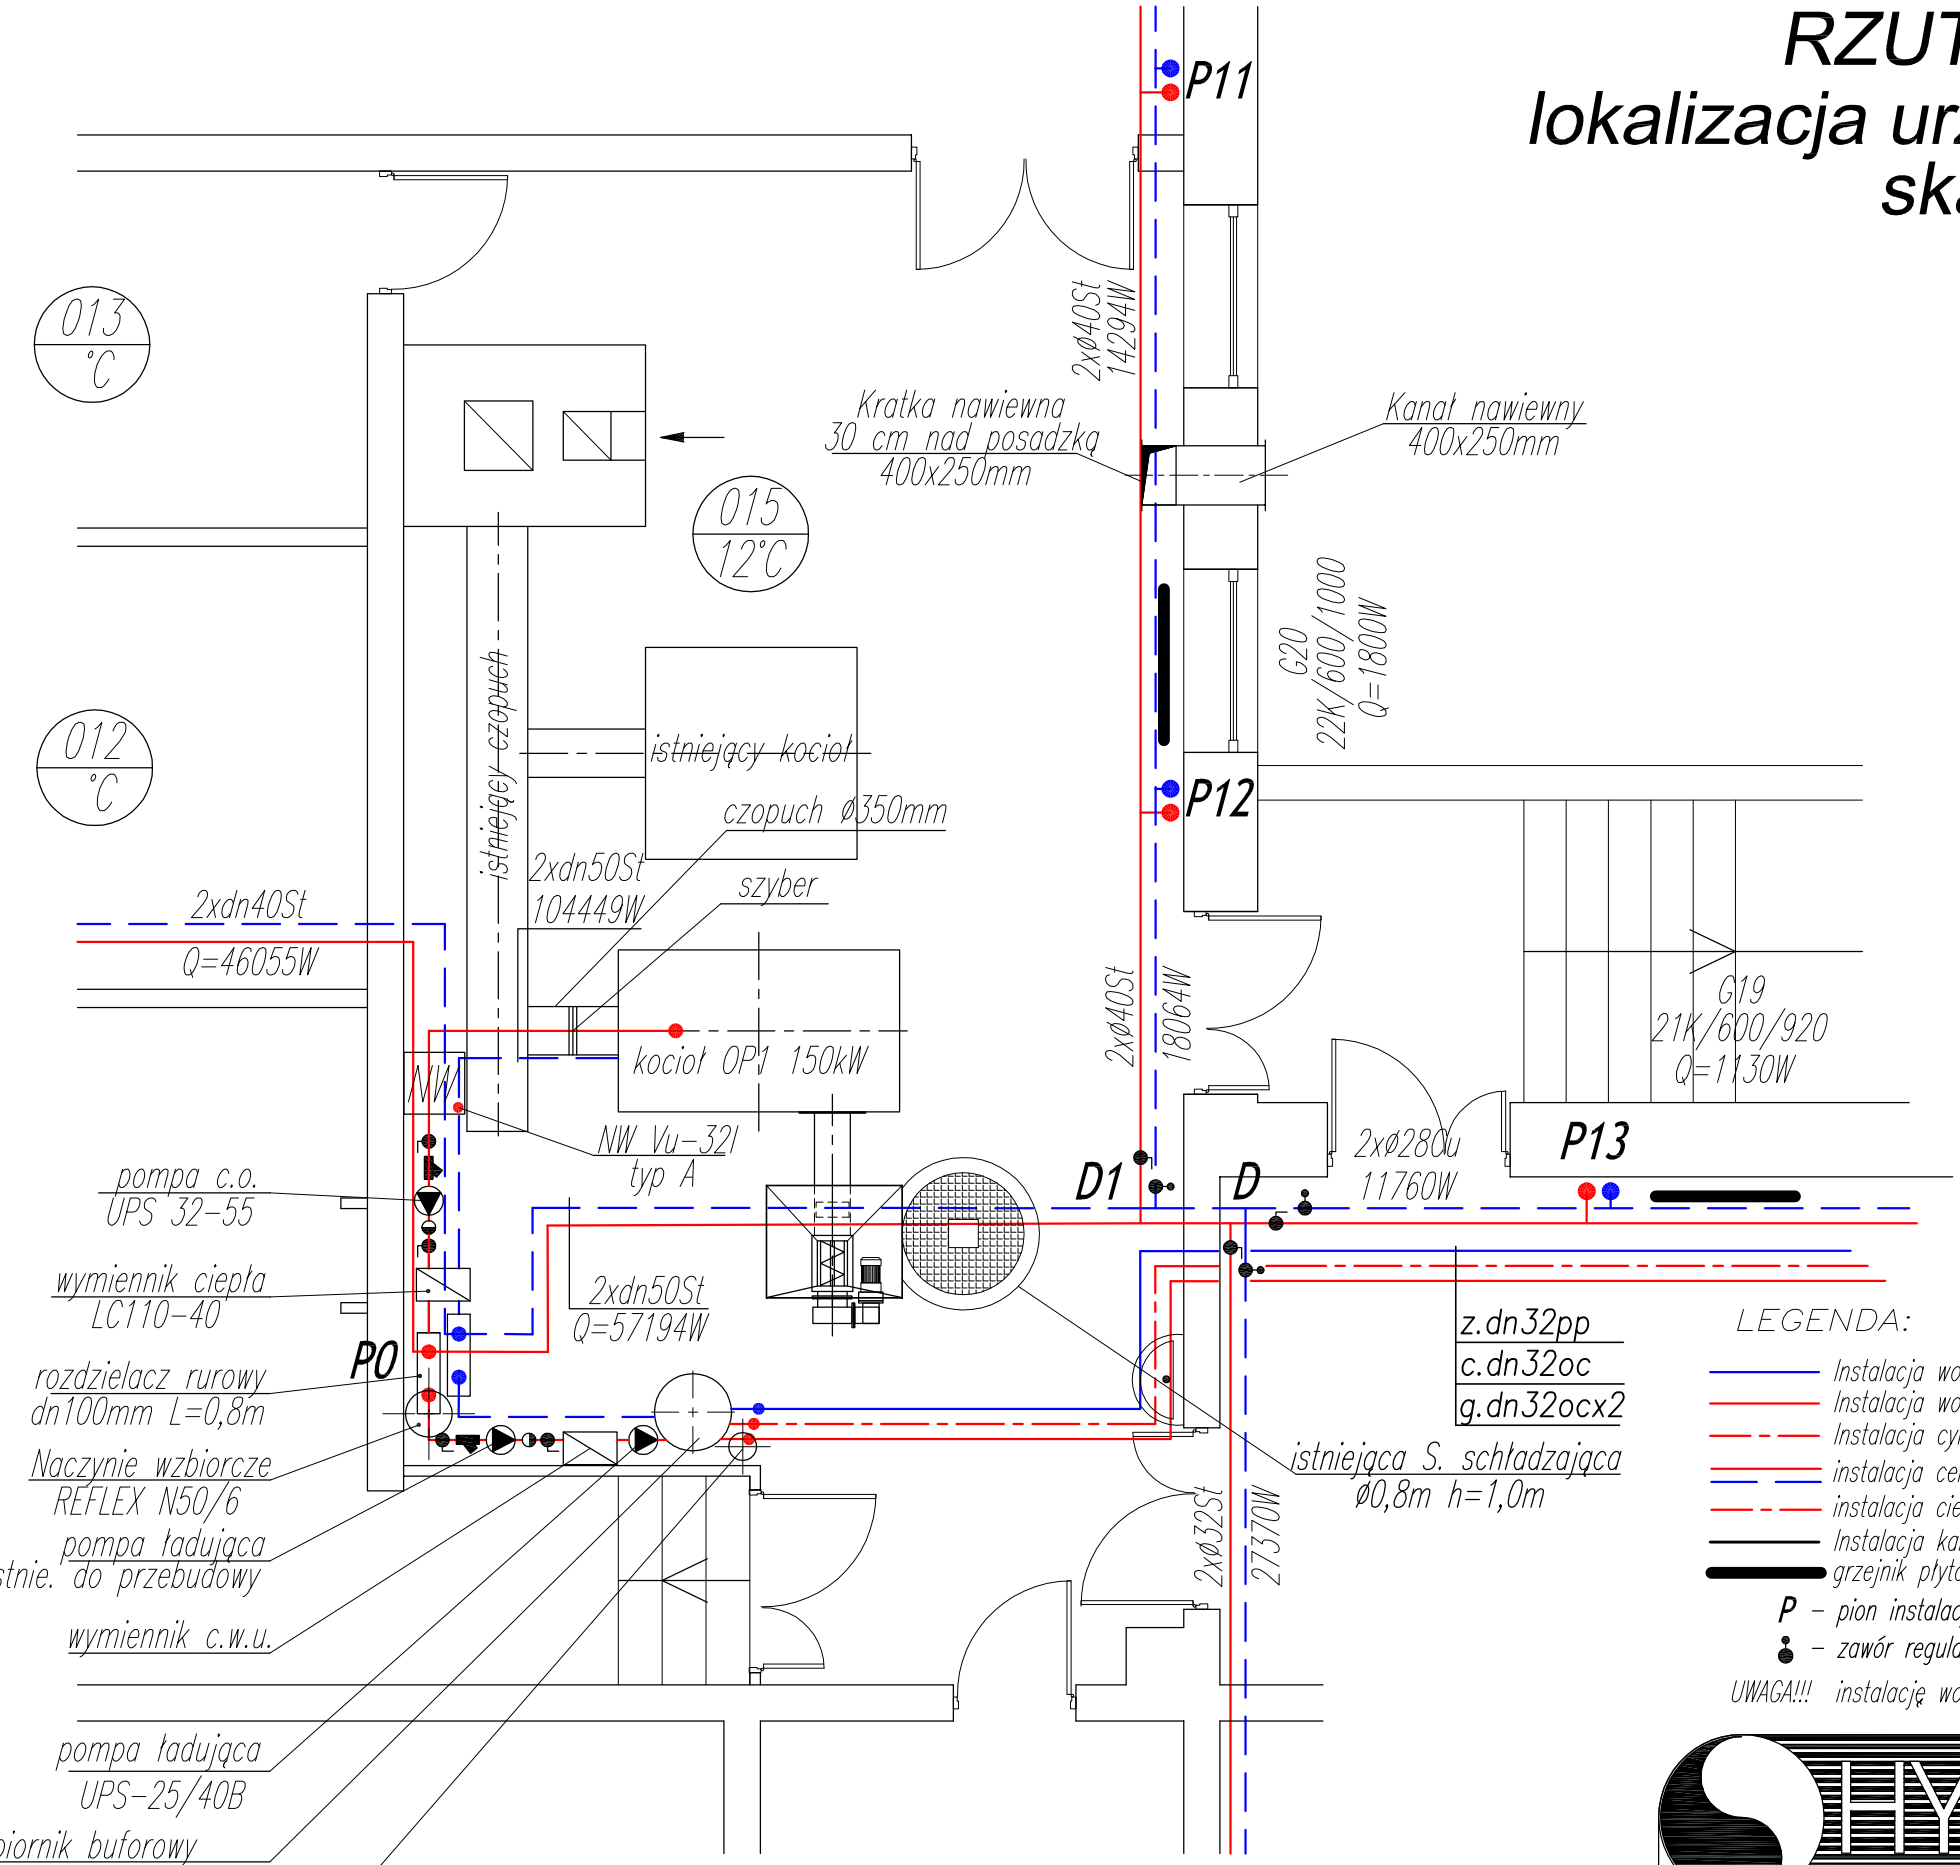

LEGENDA:

- Instalacja wody zimnej
- Instalacja wody ciepłej
- Instalacja cyrkulacji c.w.u.
- instalacja centralnego ogrzewania prowadzona pod stropem
- instalacja ciepła technologicznego
- Instalacja kanalizacji sanitarnej
- grzejnik płytowy
- P – pion instalacji c.o.
- – zawór regulacyjny

UWAGA!!! instalację wody ciepłej wykonać z rur podwójnie ocynkowanych

HYDRO-TERM
BIURO PROJEKTOWO INWESTYCYJNE
82-200 MALBORK ul. Prusa 1 tel/fax. (0-55) 272-70-81 e-mail:bpihydroterm@neostrada.pl NIP 579-113-23-72

ZADANIE: PROJEKT INSTALACJI CENTRALNEGO OGRZEWANIA	Projektant:	mgr inż. A. Papaj upr. 1529/EL/90		Skala 1:50
LOKALIZACJA: MALBORK UL. SOLSKIEGO 1	Asystent:	mgr inż. A. Kędra		Rys. 9
TYTUŁ RYS. lokalizacja urządzeń w kotłowni	Sprawdził:	inż. J. Popławski upr. POM/0139/POOS/04		Nr zlecenia -