ROZBUDOWA SIECI WODOCIĄGOWJ OS. POLIGON - GM. MALBORK

SKALA 1:500

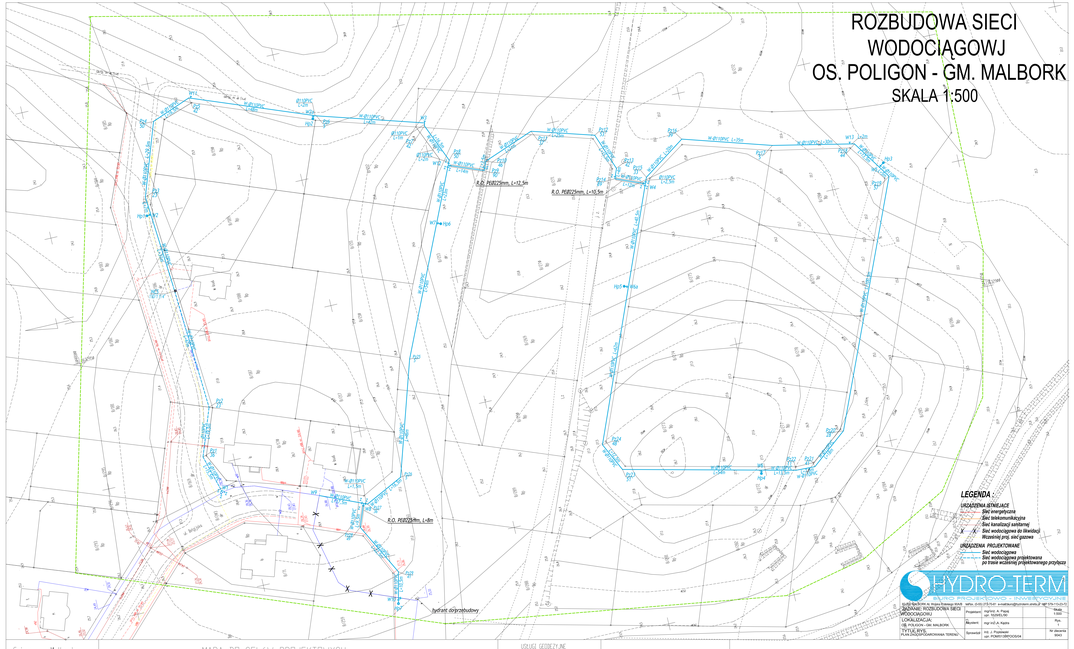

LEGENDA :

ISTNIEJĄCA SIEĆ UZBROJENIA TERENU
- Sieć energetyczna
- Sieć telekomunikacyjna
- Sieć kanalizacji sanitarnej
- Sieć wodociągowa do likwidacji
- Wysokiej prej. sieć gazowa

PROJEKTOWANA SIEĆ UZBROJENIA TERENU
- Sieć wodociągowa
- Sieć wodociągowa projektowana po linii wzdłuż projektowanego przykanalika

HYDRO-TERM

Usługi Geodezyjne mgr inż. Marek Rębałowski 82-200 Malbork Plac Słowiański 3 tel/fax. (0-55) 272 75 41 e-mail:rebalowski@poczta.onet.pl NIP 579-176-05-72

TYTUŁ MAPY: SIECI WODOCIĄGOWEJ OS. POLIGON - GM. MALBORK	Projektował:	mgr inż. M. Rębałowski upr. 16/2003/DR	Data: 11.2021
	Rysował:	mgr inż. M. Rębałowski	Skala: 1:500
	Sprawdził:	mgr inż. A. Rębałowski	Nr arkusza: 1
TYTUŁ MAPY: PLAN ZAGOSPODAROWANIA TERENU	Sprawdził:	mgr inż. J. Przybłowski upr. 14/2003/DR/OOKUiG	Nr zlecenia: 11/2021

Gmina: Malbork

Obręb: Nowa Wieś

Działka: 8/205 i inne

MAPA DO CELÓW PROJEKTOWYCH

Skala 1:500

Układ wysokościowy - kronsztad
Układ sytuacyjny - 1965
Układ współrzędnych - 1992
Układ odniesienia - ETRF89
Rzuty: 1992/93/2000
Kody: 1992/93/2000
Kody: 1979-1965/1989

Mapa wykonana dla potrzeb projektowych na podstawie materiałów udostępnionych przez PODGiK w Malborku oraz wykonanej inwentaryzacji

USŁUGI GEODEZYJNE
mgr inż. Marek Rębałowski
82-200 Malbork
Plac Słowiański 3

Kierownik robót :