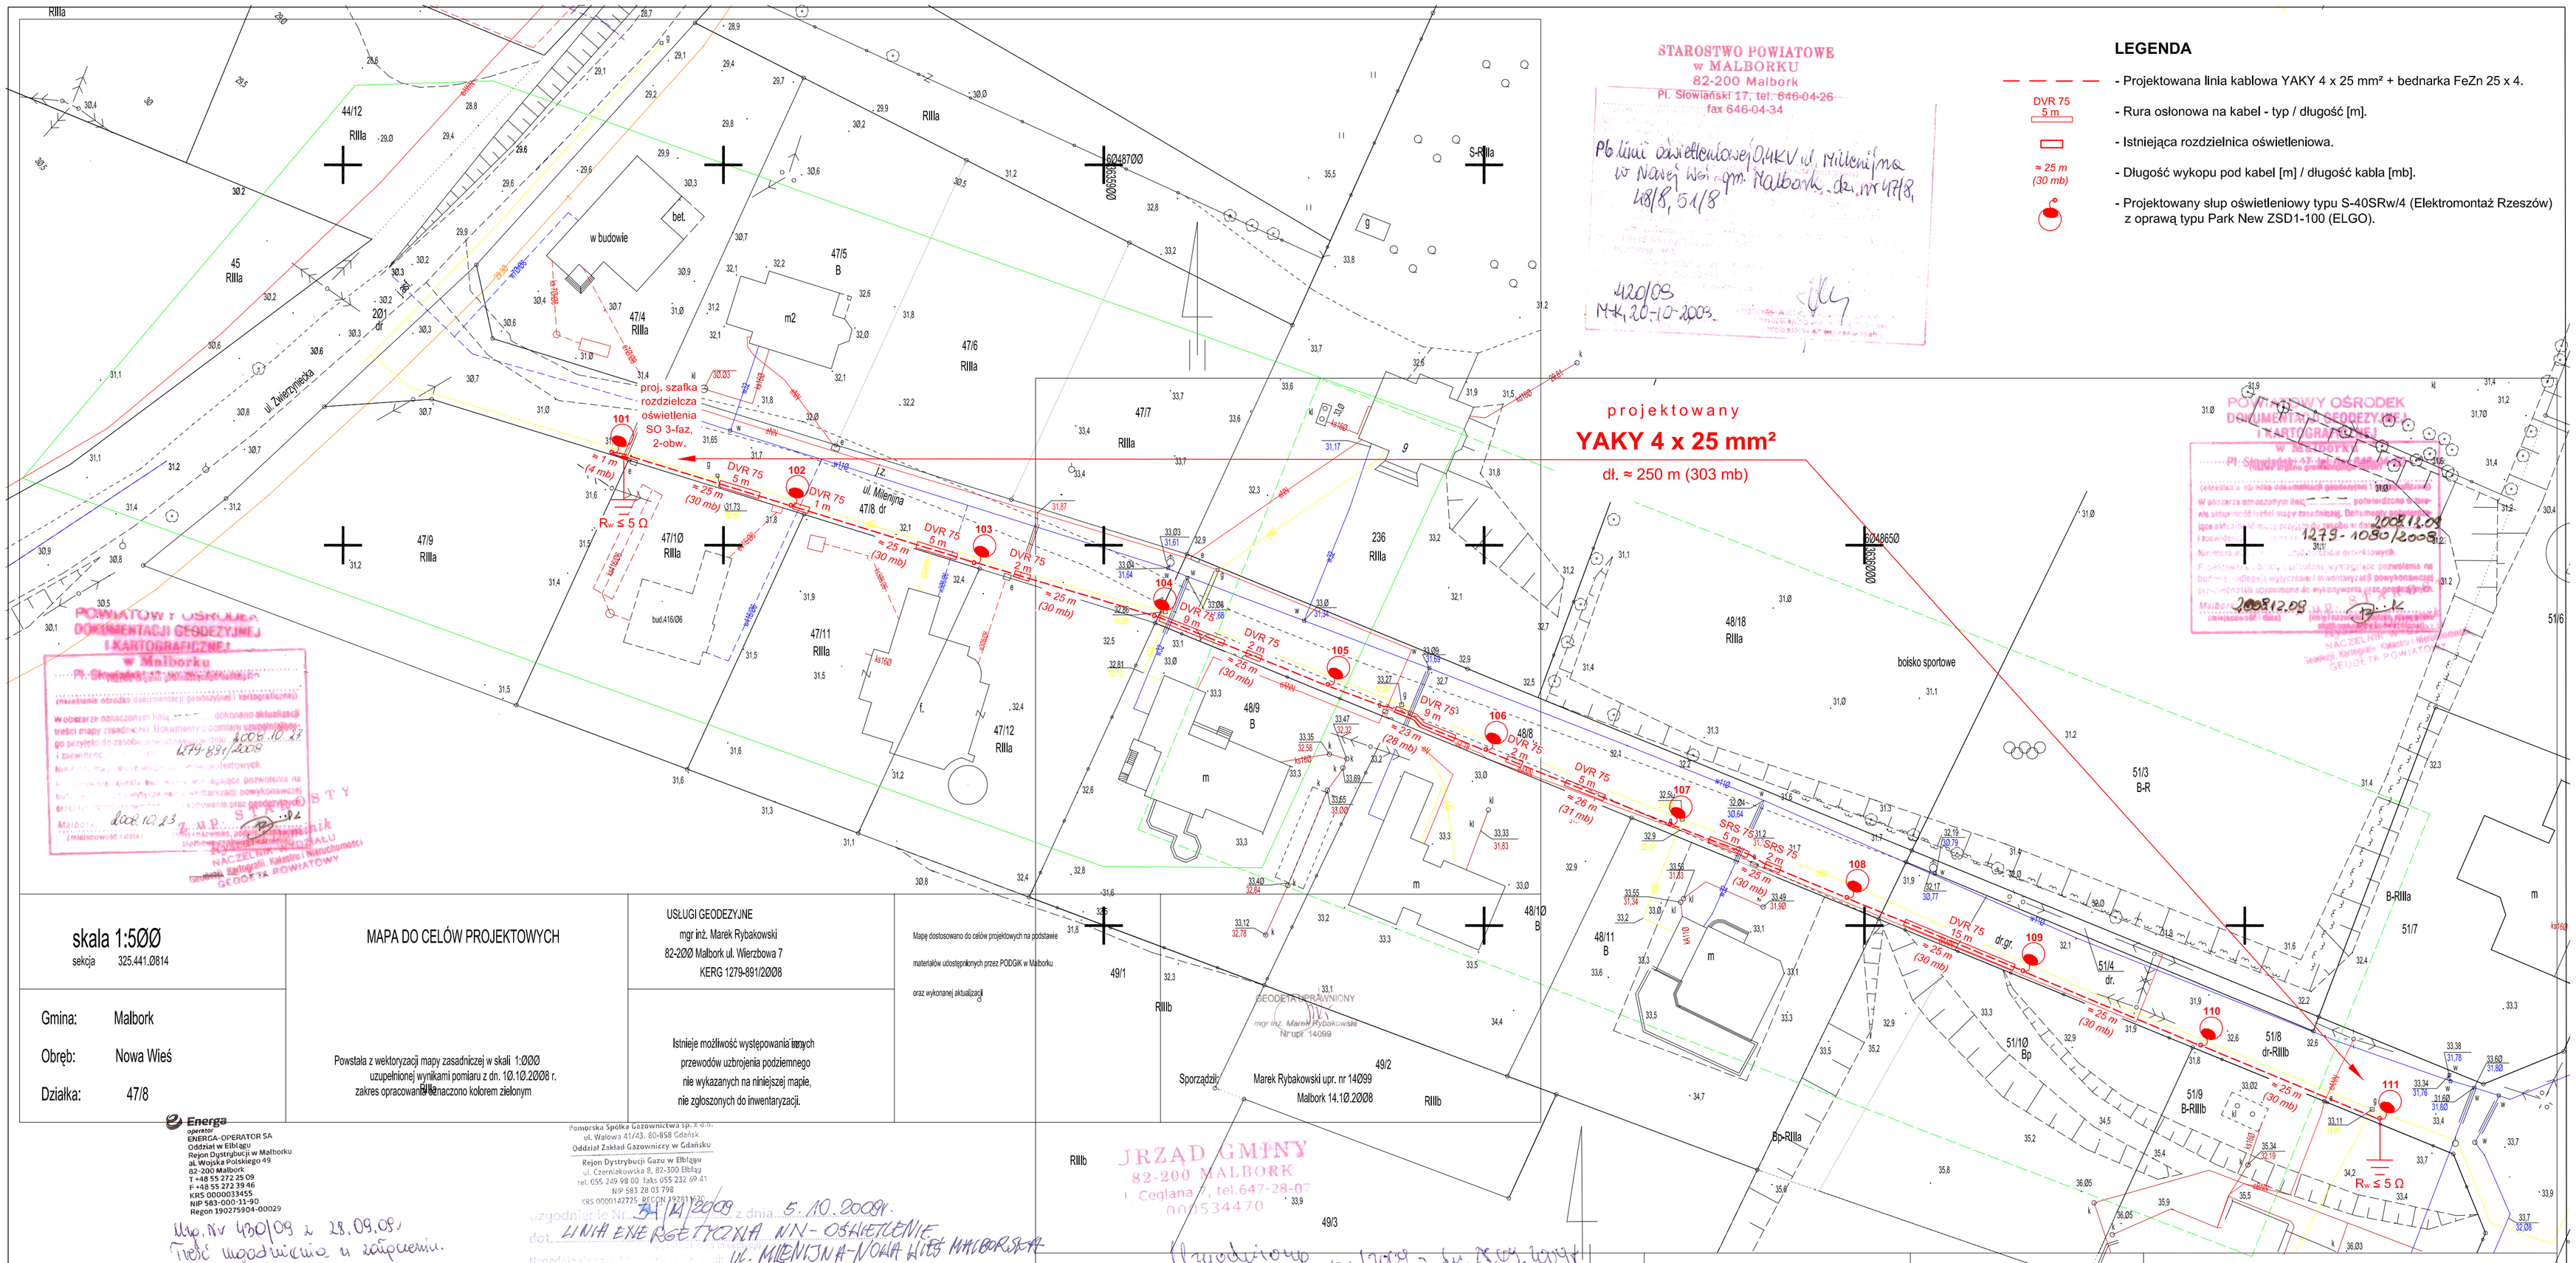

LEGENDA

- Projektowana linia kablowa YAKY 4 x 25 mm² + bednarka FeZn 25 x 4.
- Rura osłonowa na kabel - typ / długość [m].
- Istniejąca rozdzielnica oświetleniowa.
- Długość wykopu pod kabel [m] / długość kabla [mb].
- Projektowany słup oświetleniowy typu S-40SRw/4 (Elektromontaż Rzeszów) z oprawą typu Park New ZSD1-100 (ELGO).

STAROSTWO POWIATOWE w MALBORKU 82-200 Malbork Pl. Słowiański 17, tel. 646-04-26 fax 646-04-34
Pb linii oświetleniowej YAKY ul. Milenijna w Nowej Wsi gm. Malbork dz. nr 47/8, 48/8, 51/8
420/08 M-k 20-10-2008

POWIATOWY OŚRODEK DOKUMENTACJI GEODEZYJNEJ I KARTOGRAFICZNEJ w Malborku
2008.10.23 1279-891/2008

POWIATOWY OŚRODEK DOKUMENTACJI GEODEZYJNEJ I KARTOGRAFICZNEJ w MALBORKU
2008.12.09 1279-1090/2008

skala 1:5ØØ sekcja 325.441.Ø814	MAPA DO CELÓW PROJEKTOWYCH	USŁUGI GEODEZYJNE mgr inż. Marek Rybakowski 82-2ØØ Malbork ul. Wierzbowa 7 KERG 1279-891/2ØØ8	Mapę dostosowano do celów projektowych na podstawie materiałów udostępnionych przez PODGiK w Malborku oraz wykonanej aktualizacji
Gmina: Malbork Obręb: Nowa Wieś Działka: 47/8	Powstała z wektoryzacji mapy zasadniczej w skali 1:2ØØ uzupełnionej wynikami pomiaru z dn. 10.10.2008 r. zakres opracowania oznaczono kolorem zielonym	Istnieje możliwość występowania innych przewodów uzbrojenia podziemnego nie wykazanych na niniejszej mapie, nie zgłoszonych do inwentaryzacji.	GEODETA UPRAWNIONY mgr inż. Marek Rybakowski Nr upr. 14099 Sporządził: Marek Rybakowski upr. nr 14099 Malbork 14.10.2008

Energa operator ENERGA-OPERATOR SA Oddział w Elblągu Rejon Dystrybucji w Malborku ul. Wojska Polskiego 49 82-200 Malbork T +48 55 272 25 09 F +48 55 272 39 46 KRS 0000033455 NIP 583-000-11-90 Regon 190279904-00029
Mp. Nr 4ØØ/09 z 28.09.09. Treść uzgodnienia w załączeniu.
SAMODZIELNY REFERENT D/S DOKUMENTACJI

Pomorska Spółka Gazownictwa sp. z o.o. ul. Wałowa 41/43, 80-858 Gdańsk Oddział Zakład Gazowniczy w Gdańsku Rejon Dystrybucji Gazu w Elblągu ul. Czerniakowska 8, 82-300 Elbląg tel. 055 249 98 00 faks 055 232 69 41 NIP 583 28 03 798 KRS 0000142735 REGON 192819730
Uzgodnienie Nr 34/M/2009 z dnia 5.10.2009r. dot. LINIA ENERGETYCZNA NN - OŚWIETLENIE UL. MILENIJNA-NOWA WIEŚ MALBORSKA
1. Zachować normalni odległości od istniejącej
2. [illegible] przed ich przystąpieniem.
3. W pobliżu [illegible] należy prowadzić
4. W [illegible] należy powiadomić Punkt Dystrybucji Gazu w MALBORKU
5. W przypadku natrafienia na nie zinwentaryzowane [illegible] należy powiadomić Punkt Dystrybucji Gazu w MALBORKU
6. Wszelkie uszkodzenia istniejącej sieci gazowej należy usunąć kosztem i staraniem wykonawcy [illegible]
[illegible] jest ważne przez okres 24 miesięcy od daty jego wydania.
Specjalista d/s Techn. Eksploatacji Janusz Groos

PRZEDSIĘBIORSTWO WODOCIĄGÓW I KANALIZACJI w Malborku Sp. z o.o. 82-200 Malbork, ul. Chrobrego 31 tel. 272-36-27, 272-36-28, fax 272-55-24 REGON 17[illegible] NIP 579-000-71-07
Treść uzgodnienia Nr 2150 i załącznika Malbork, dn. 03.10.2009r.
KIEROWNIK DZIAŁU TECHNICZNEGO inż. Ryszard Borowicz

JRZĄD GMINY 82-200 MALBORK ul. Ceglana 7, tel.647-28-07 000534470
Uzgodniono Nowa Wieś nr 7341/21/2009 - Sw. 22.09.2009 r.

skala 1:5ØØ sekcja 325.441.Ø81,Ø82	MAPA DO CELÓW PROJEKTOWYCH Z up. WÓJTA GMINY MALBORK Wojciech Łukasiewicz SEKRETARZ GMINY	USŁUGI GEODEZYJNE mgr inż. Marek Rybakowski 82-2ØØ Malbork ul. Wierzbowa 7 KERG 1279-1Ø8Ø/2ØØ8	Mapę dostosowano do celów projektowych na podstawie materiałów udostępnionych przez PODGiK w Malborku oraz wykonanej aktualizacji GEODETA UPRAWNIONY mgr inż. Marek Rybakowski Nr upr. 14099
Gmina: Malbork Obręb: Nowa Wieś Działka:48/8,51/4,51/8	Powstała z wektoryzacji mapy zasadniczej w skali 1:2ØØ zakres opracowania oznaczono kolorem zielonym	Istnieje możliwość występowania innych przewodów uzbrojenia podziemnego nie wykazanych na niniejszej mapie, nie zgłoszonych do inwentaryzacji.	Sporządził: Marek Rybakowski upr. nr 14099 Malbork Ø3.12.2Ø8

PLAN ZASILANIA ELEKTROENERGATYCZNEGO			
Nazwa i adres obiektu:	LINIA ELEKTROENERGETYCZNA 0,4 kV OŚWIETLENIA DROGOWEGO UL. MILENIJNA NOWA WIEŚ GMINA MALBORK		Skala 1:500
Projektował:	inż. Wojciech Wołk upr. nr POM/0147/PWOE/06	08.2009 r.	Rys. nr 1