BUDOWA SIECI WODODOCIĄGOWEJ ROZDZIELCZEJ
NOWA WIEŚ MALBORSKA GM. MALBORK
Skala 1:1000

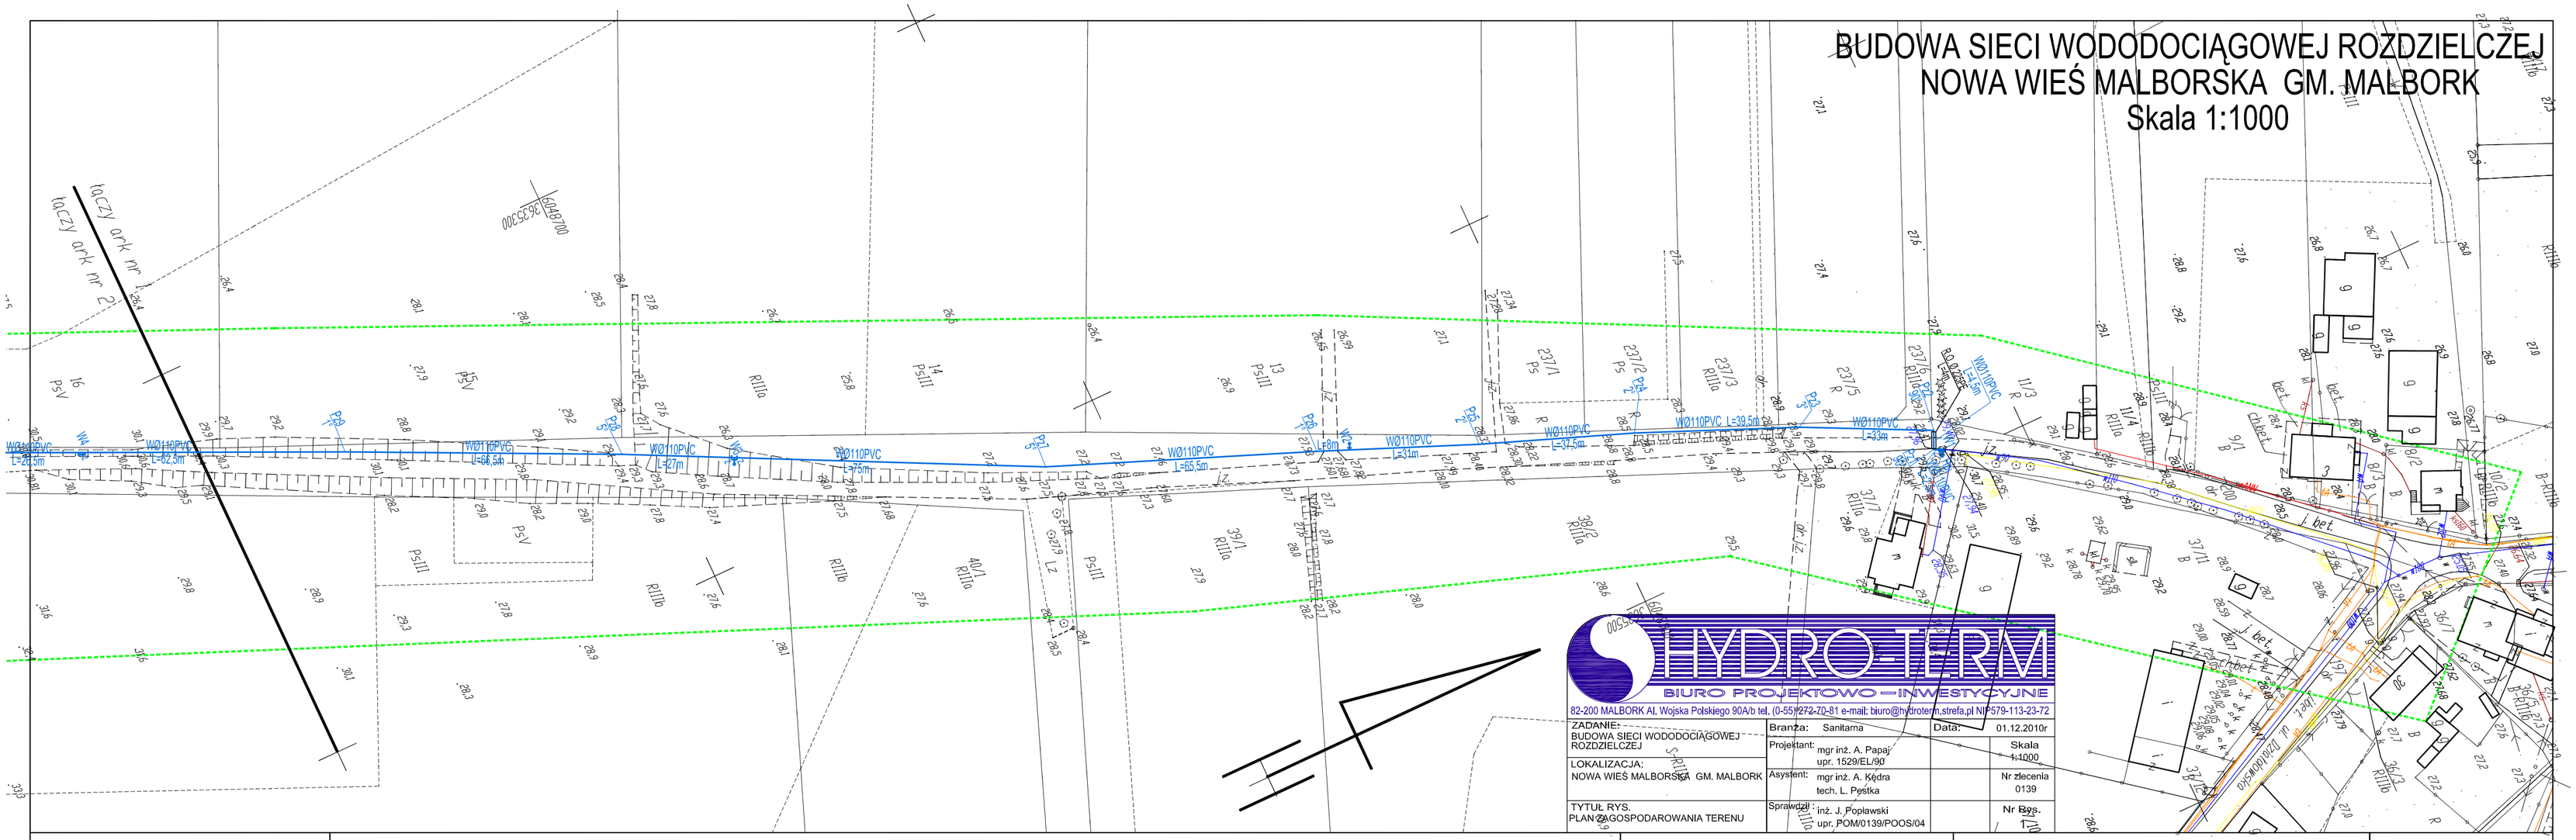

HYDRO-TERM
BIURO PROJEKTOWO–INWESTYCYJNE
82-200 MALBORK Al. Wojska Polskiego 90A/b tel. (0-55)272-70-81 e-mail: biuro@hydroterm.strefa.pl NIP 579-113-23-72

ZADANIE: BUDOWA SIECI WODODOCIĄGOWEJ ROZDZIELCZEJ	Branża: Sanitarna	Data: 01.12.2010r	
LOKALIZACJA: NOWA WIEŚ MALBORSKA GM. MALBORK	Projektant: mgr inż. A. Papaj upr. 1529/EL/90		Skala 1:1000
	Asystent: mgr inż. A. Kędra tech. L. Pestka		Nr zlecenia 0139
TYTUŁ RYS. PLAN ZAGOSPODAROWANIA TERENU	Sprawdził: inż. J. Popławski upr. POM/0139/POOS/04		Nr Rys. 1

Woj.: pomorskie
Gmina: Malbork
Obręb: Nowa Wieś
Obiekt: dz.200, 201

MAPA DO CELÓW PROJEKTOWYCH
Skala 1:1000

1. Osnowa: pozioma - "65", pionowa - Kronsztadt
2. Mapa aktualna na dzień: 21.10.2010r
3. Zakres opracowania: oznaczono linią -
4. Nie wyklucza się istnienia w terenie innych nie wykazanych na niniejszej mapie urządzeń podziemnych, które nie były zgłoszone do inwentaryzacji lub o których brak jest informacji w instytucjach branżowych.

Mapę wykonano metodą wektoryzacji mapy zasadniczej w skali 1:1000.

Uwaga:
Granice własności na podstawie danych z PODGiK w Malborku
sekcje 325.441.081, 083
Ks.rob.: 14099/94/2010
KERG 1278-697/2010

USŁUGI GEODEZYJNE
mgr inż. Marek Rybakowski
Al. Wojska Polskiego 90A/B
82-200 Malbork
nr upr. 14099

Kierownik roboty:

ark nr 2