


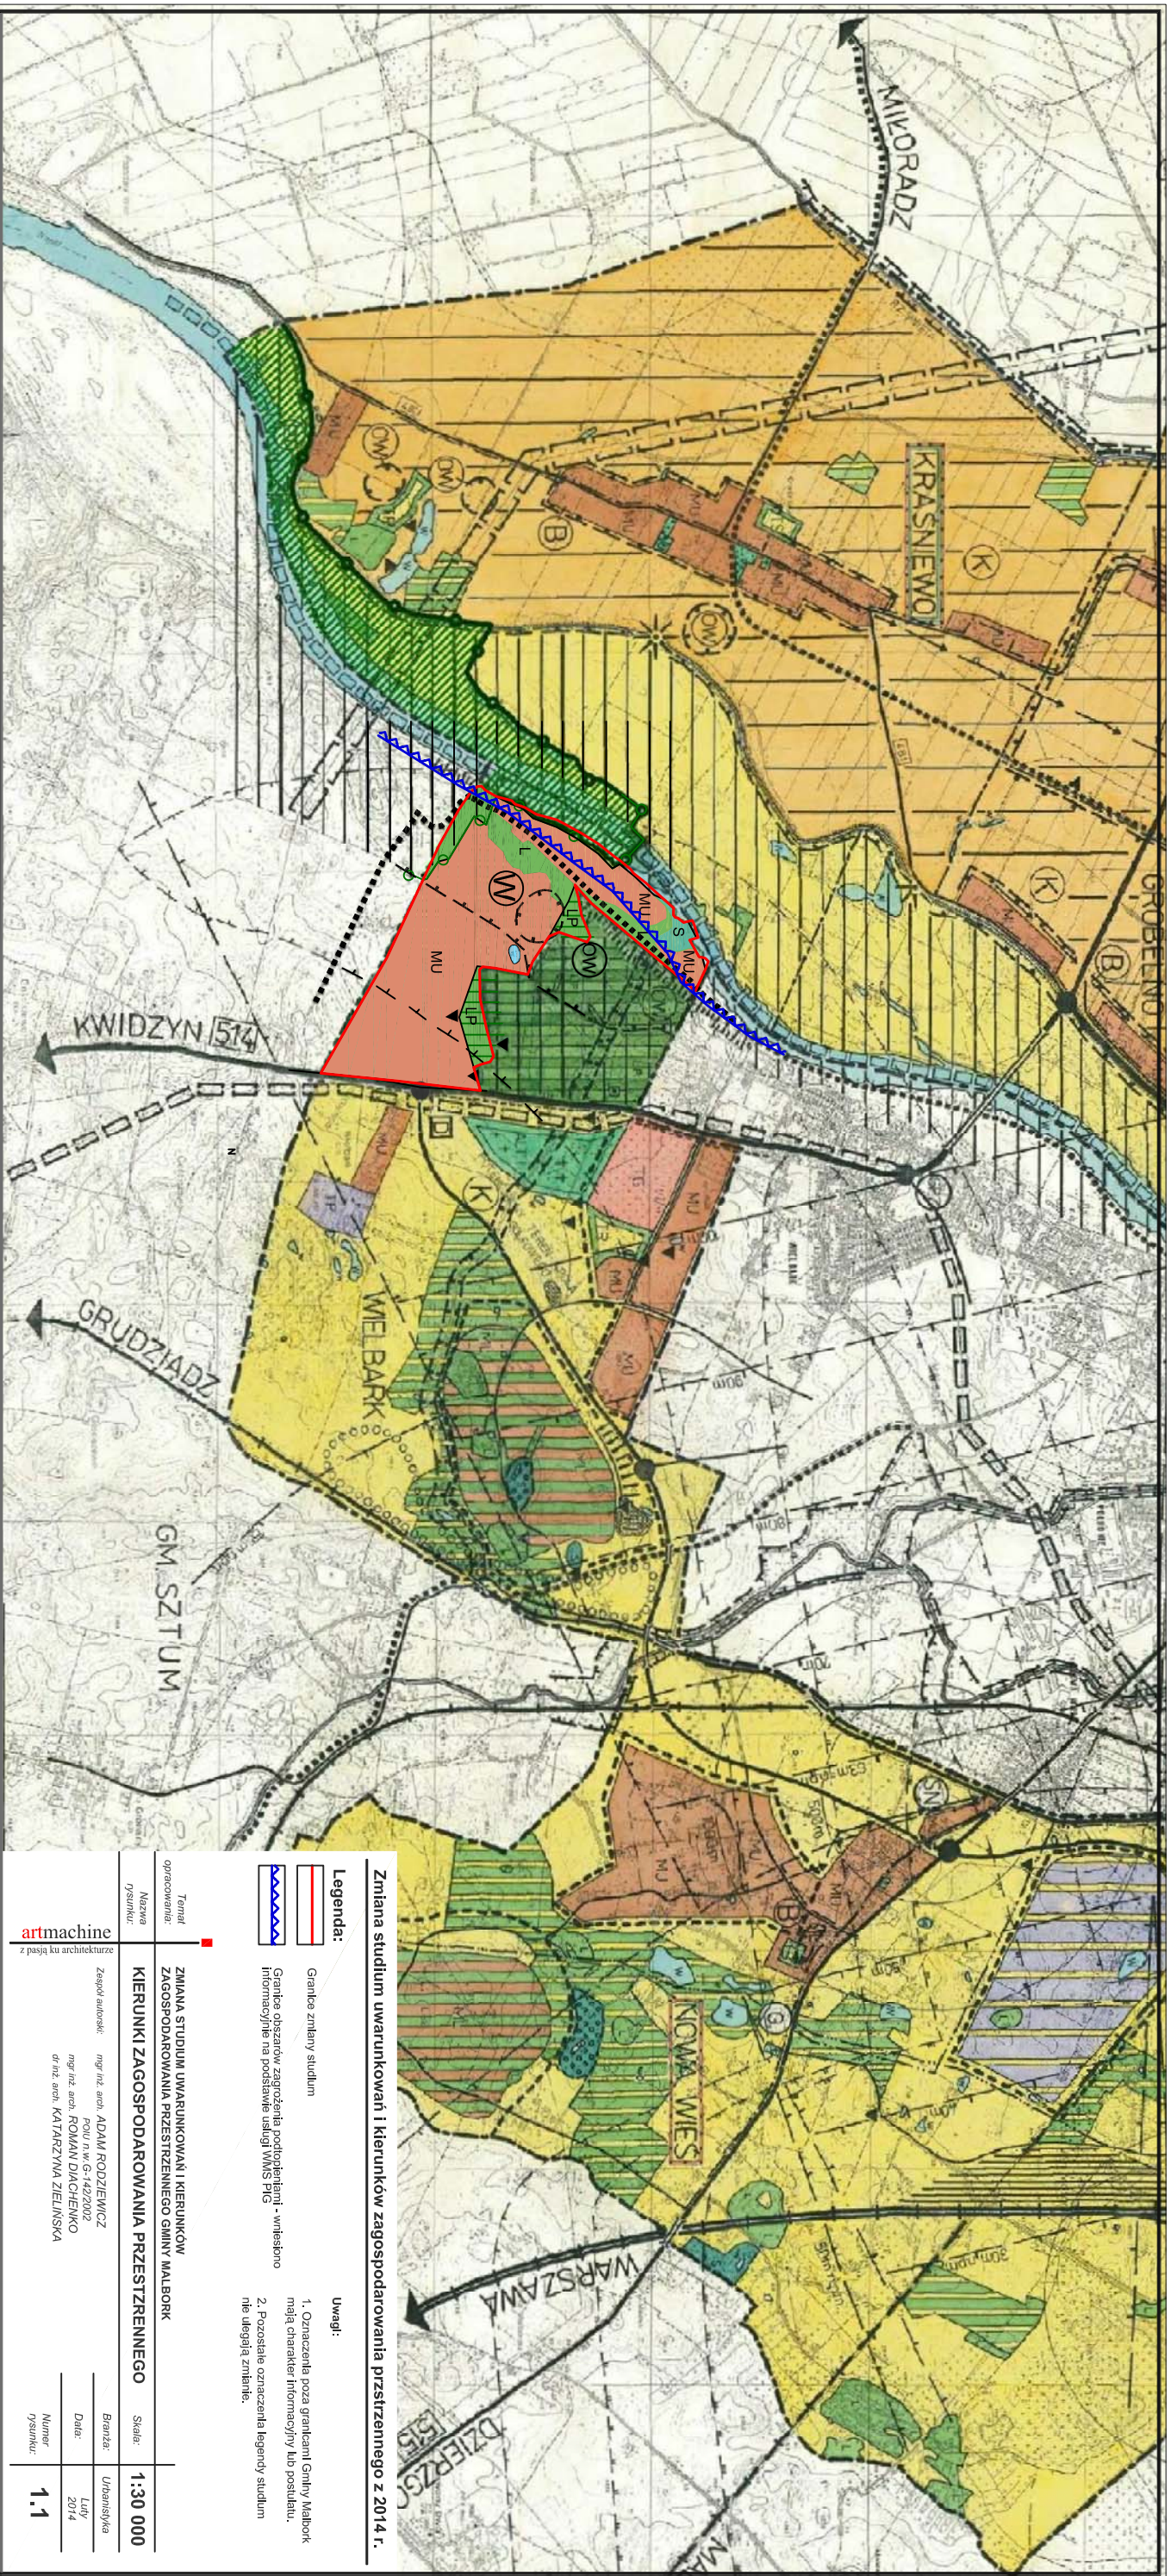

Zmiana studium uwarunkowań i kierunków zagospodarowania przestrzennego z 2014 r.	
<p>Legenda:</p> <div>   </div> <p>Granice obszaru zagospodarowania podlegającego zmianom Granice obszarów zagospodarowania podlegających zmianom - wzniesiono informacyjnie na podstawie danych WMS PIG</p>	<p>Uwagi:</p> <ol style="list-style-type: none"> 1. Oznaczenia poza granicami Gminy Małobork mają charakter informacyjny lub posłuszeń. 2. Pozostałe oznaczenia legendy studium nie ulegały zmianie.
Temat opracowania:	
<p>ZMIANA STUDIUM UWARUNKOWAŃ I KIERUNKÓW ZAGOSPODAROWANIA PRZESTRZENNEGO GMINY MAŁOBORK</p>	
Miejsce opracowania:	
<p>KIERUNKI ZAGOSPODAROWANIA PRZESTRZENNEGO</p>	
<p>Zagosp. autorów:</p> <p>mgr inż. arch. ADAM PODZIEWICZ mgr inż. w G. KLIMOSZKO mgr inż. arch. ROMAN DĄCHOWSKI dr inż. arch. KATARZYNA ZIELIŃSKA</p>	<p>Skala:</p> <p>1:30 000</p>
<p>Branta:</p> <p>Urbanistyka</p>	
<p>Data:</p> <p>Luty 2014</p>	
<p>Numer rysunku:</p> <p>1.1</p>	

STREFY FUNKCJONALNE

OCHRONA ŚRODOWISKA	OCHRONA KRAJOWEGO KULTUROWEGO
--------------------	-------------------------------

ZU KIERUNKI ROZWOJU KOMUNIKACJI

KIERUNKI ROZWOJU CHARAKTERYSTYKA INFRASTRUKTURY TECH. MIEJSCOWOŚCI

[illegible]