


MIEJSCOWY PLAN ZAGOSPODAROWANIA PRZESTRZENNEGO NA TERENIE GMINY MALBORK W CZĘŚCI OBREBÓW GEODEZYJNYCH: KRAŚNIEWO I NOWA WIEŚ

ZAŁĄCZNIK NR 1
DO UCHWAŁY NR
RADY GMINY MALBORK
Z DNIA

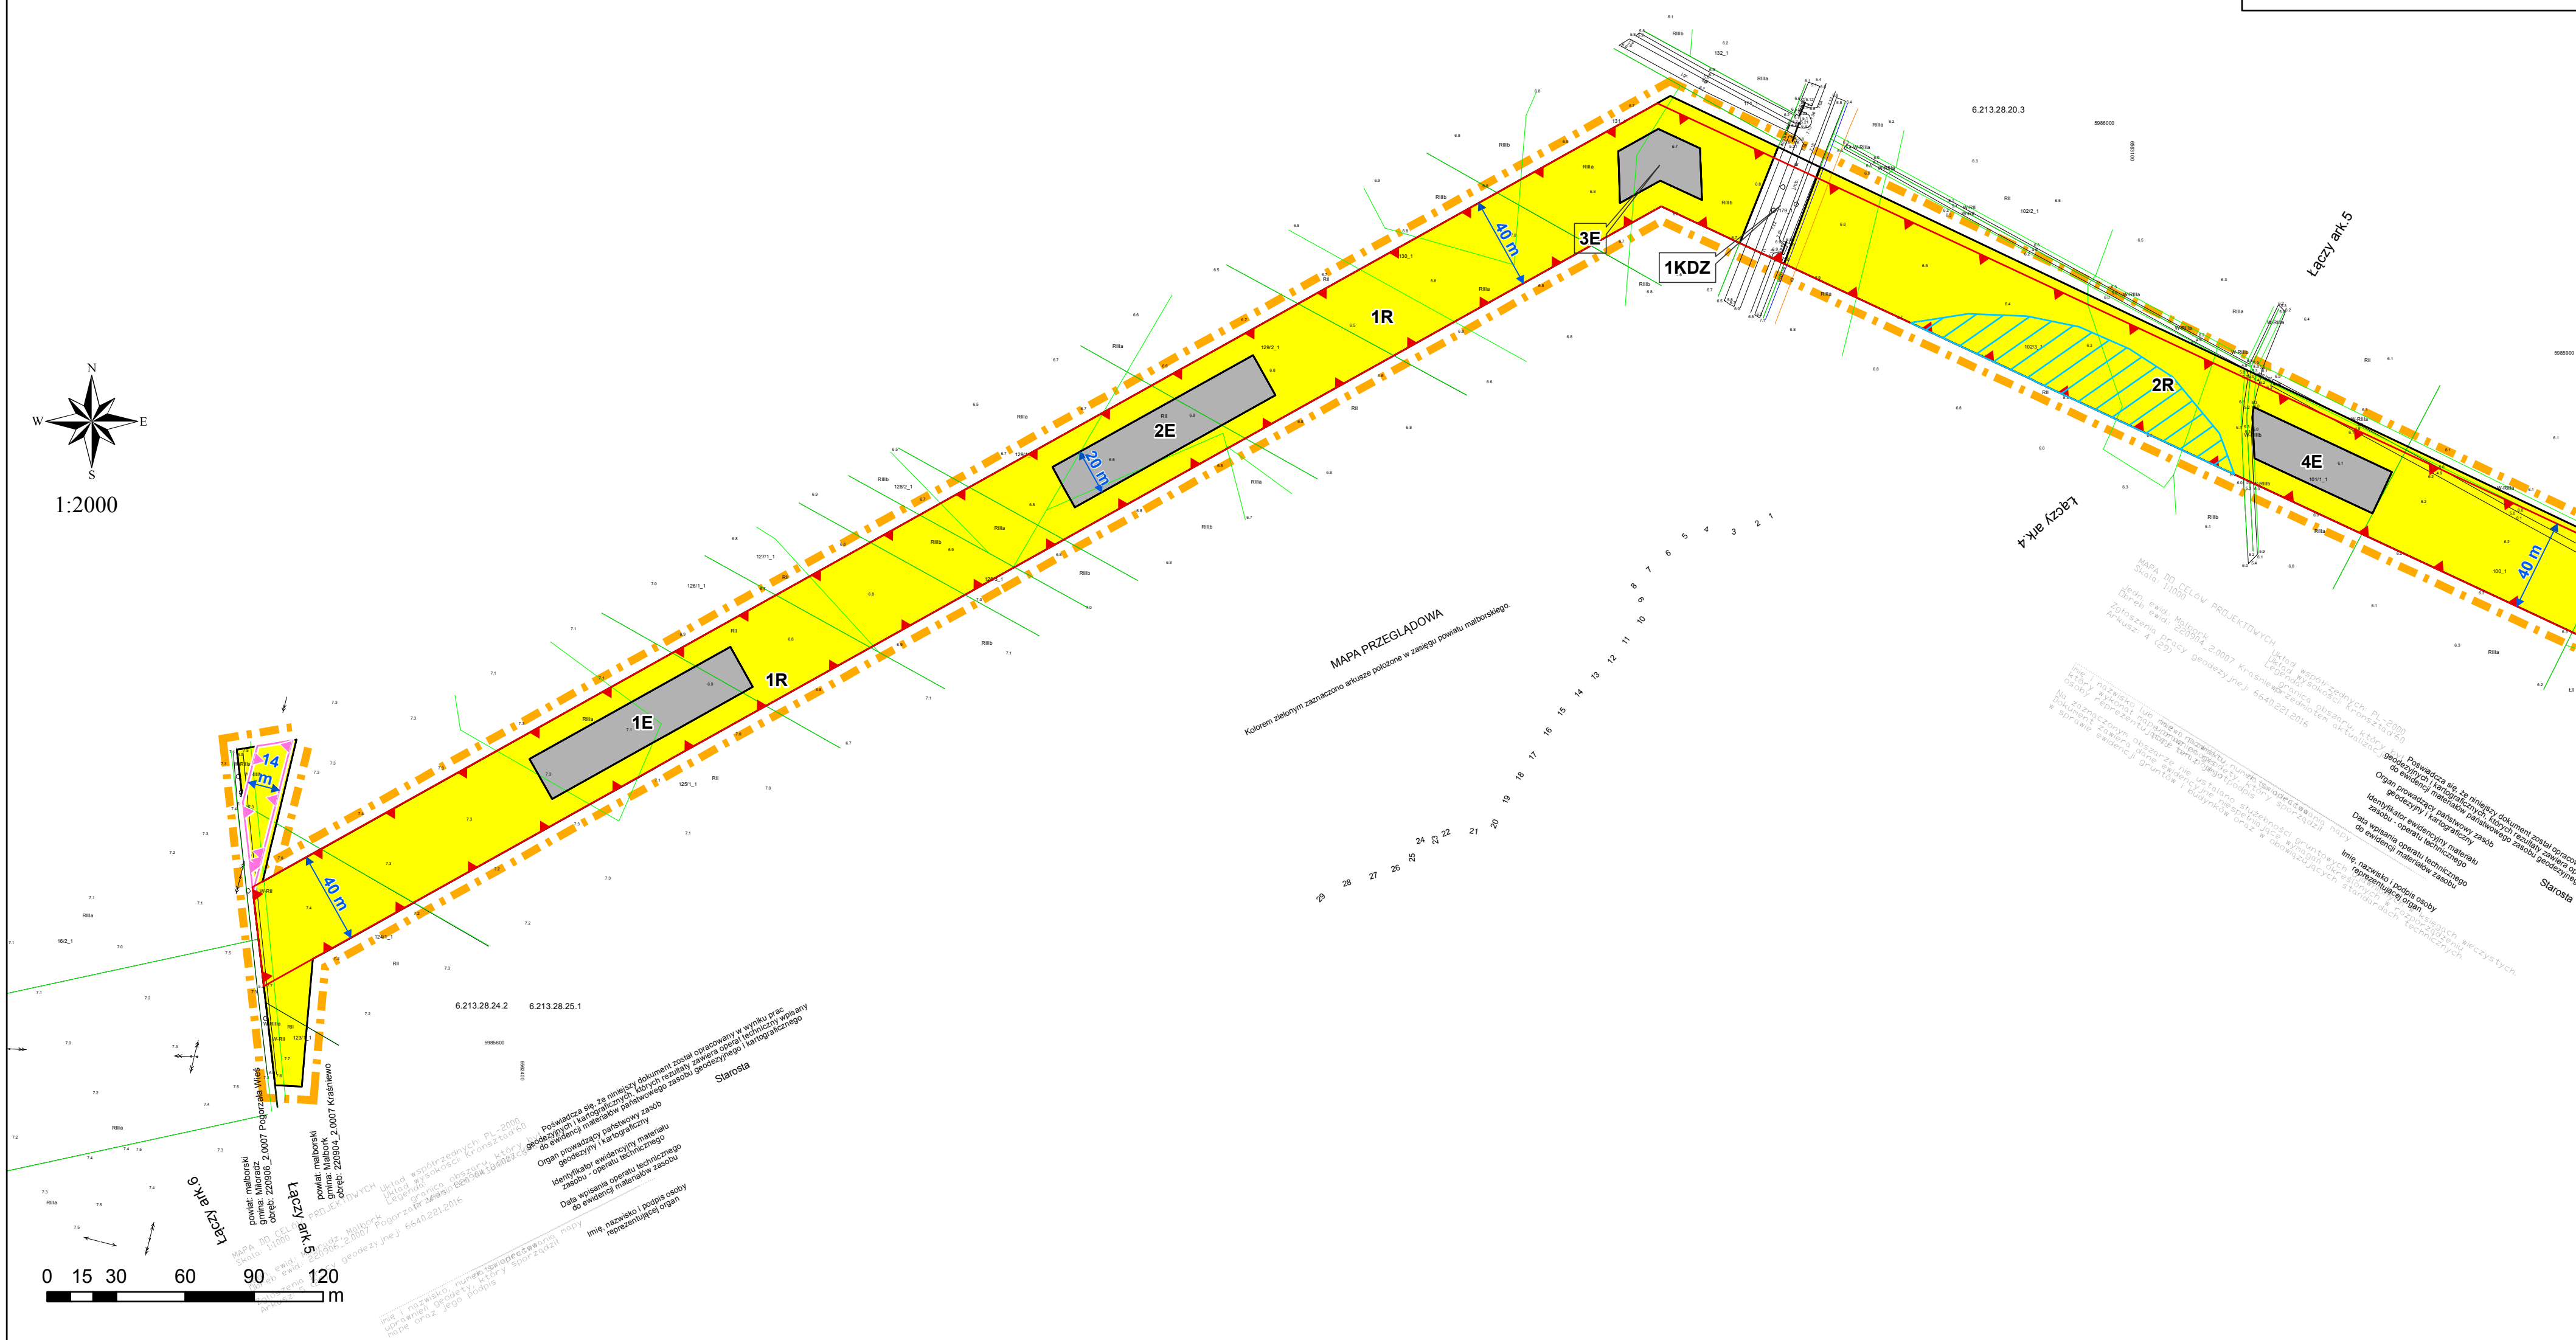

OZNACZENIA OBOWIĄZUJĄCE

- Granica obszaru objętego planem
- Linie rozgraniczające tereny o różnym przeznaczeniu lub różnych zasadach zagospodarowania
- Pas technologiczny linii elektroenergetycznej wysokiego napięcia 110 kV
- Pas technologiczny linii elektroenergetycznej średniego napięcia
- Strefa ochrony konserwatorskiej stanowiska archeologicznego

PRZEZNACZENIE TERENU

- E Teren infrastruktury technicznej - elektroenergetyka
- R Teren rolniczy
- Wpp Teren wału przeciwpowodziowego
- WS Teren wód powierzchniowych śródlądowych
- KDZ Teren drogi publicznej klasy zbiorczej
- KDW Teren drogi wewnętrznej


OZNACZENIA OBOWIĄZUJĄCE WYNIKAJĄCE Z PRZEPISÓW ODREBNYCH

- Granica obszaru Natura 2000 Dolna Wisła PLH220033
- Granica Obszaru Chronionego Krajobrazu Rzeki Nogat
- Obszar szczególnego zagrożenia powodzią - obszar między linią brzegu a wałem przeciwpowodziowym

OZNACZENIA INFORMACYJNE

- Przebieg sieci gazowej średniego ciśnienia

WYRYS ZE STUDIUM UWARUNKOWAN I KIERUNKÓW ZAGOSPODAROWANIA PRZESTRZENNEGO GMINY MALBORK

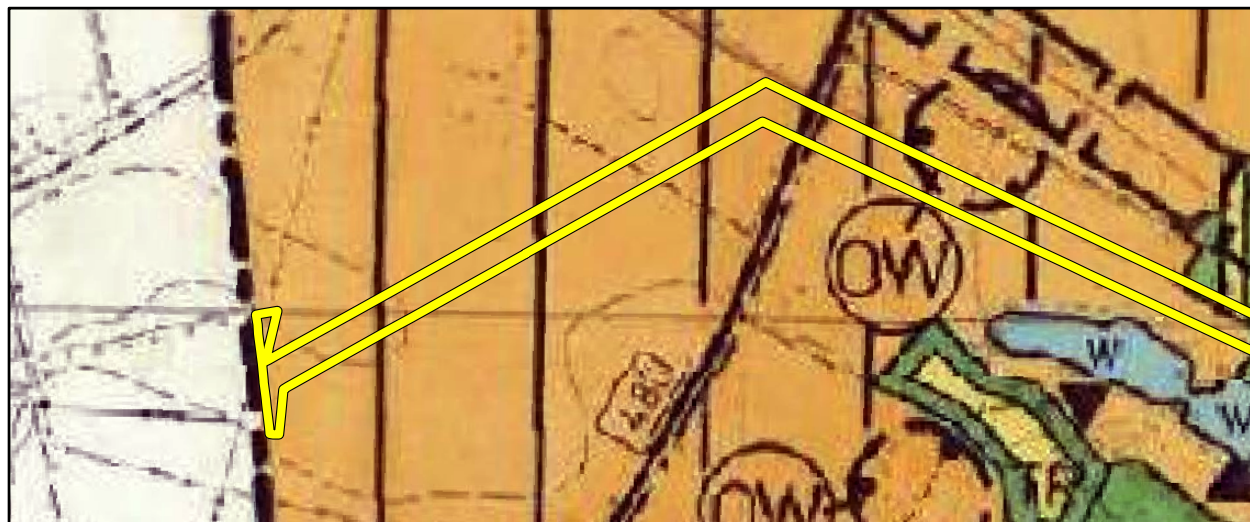

Granica obszaru objętego planem

STREFA PRZESTRZENI PRZYRODNICZYCH

- W WODY
- S ZIELEŃ SZUMOWA, ZAKRZACZENIA
- L LASY
- LP POTENCJALNY PARK LEŚNY
- PT POTENCJALNE TERENY DO ZALESIEŃ
- PI ZIELEŃ PARKÓW I CMENTARZY ISTNIEJĄCYCH
- PI+ ZIELEŃ CMENTARZY PROJEKT.


STREFA KOMPLEKSÓW GRUNTÓW ROLNYCH

- O ZADOSTRZONYCH WYSDRACH OCHRONY
- P POZOSTAŁA CZĘŚĆ STREFY
- MU ISTNIEJĄCA I PROJ. ZABUDOWA MIESZKALNA I USŁUGOWA
- ML POTENCJALNE TERENY WZESPOŁÓW MIESZKALNO-LEŚNYCH
- TS TR TERENY REKREACJI I SPORTU
- TP TERENY ZABUDOWY PRODUKCYJNEJ
- TG TERENY PROJ. DLA RÓŻNYCH FORM DZIAŁALNOŚCI GOSPODARCZEJ
- PT POTENCJALNE TERENY PRZEMYSŁU

OCHRONA KRAJOBRAZU KULTUROWEGO


- GRANICE STREF OCHRONY KONSERWATORSKIEJ
- A STREFA ŚCISŁEJ OCHRONY KONSERWATORSKIEJ
- W STREFA ŚCISŁEJ OCHRONY ARCHEOLOGICZNEJ
- B STREFA OCHRONY KONSERWATORSKIEJ
- K STREFA OCHRONY KRAJOBRAZU
- OW STREFA OBSERWACJI ARCHEOLOGICZNEJ
- E STREFA EKSPOZYCJI
- PUNKTY OBSERWACJI KRAJOBRAZU
- STREFA OBSERWACJI KRAJOBRAZU
- TERENY ZABUDOWANE DO REHABILITACJI
- TERENY OCHRONÓW DO REKULTYWACJI

MAPA POGLĄDOWA Z WIDOKIEM NA ARKUSZE PLANU

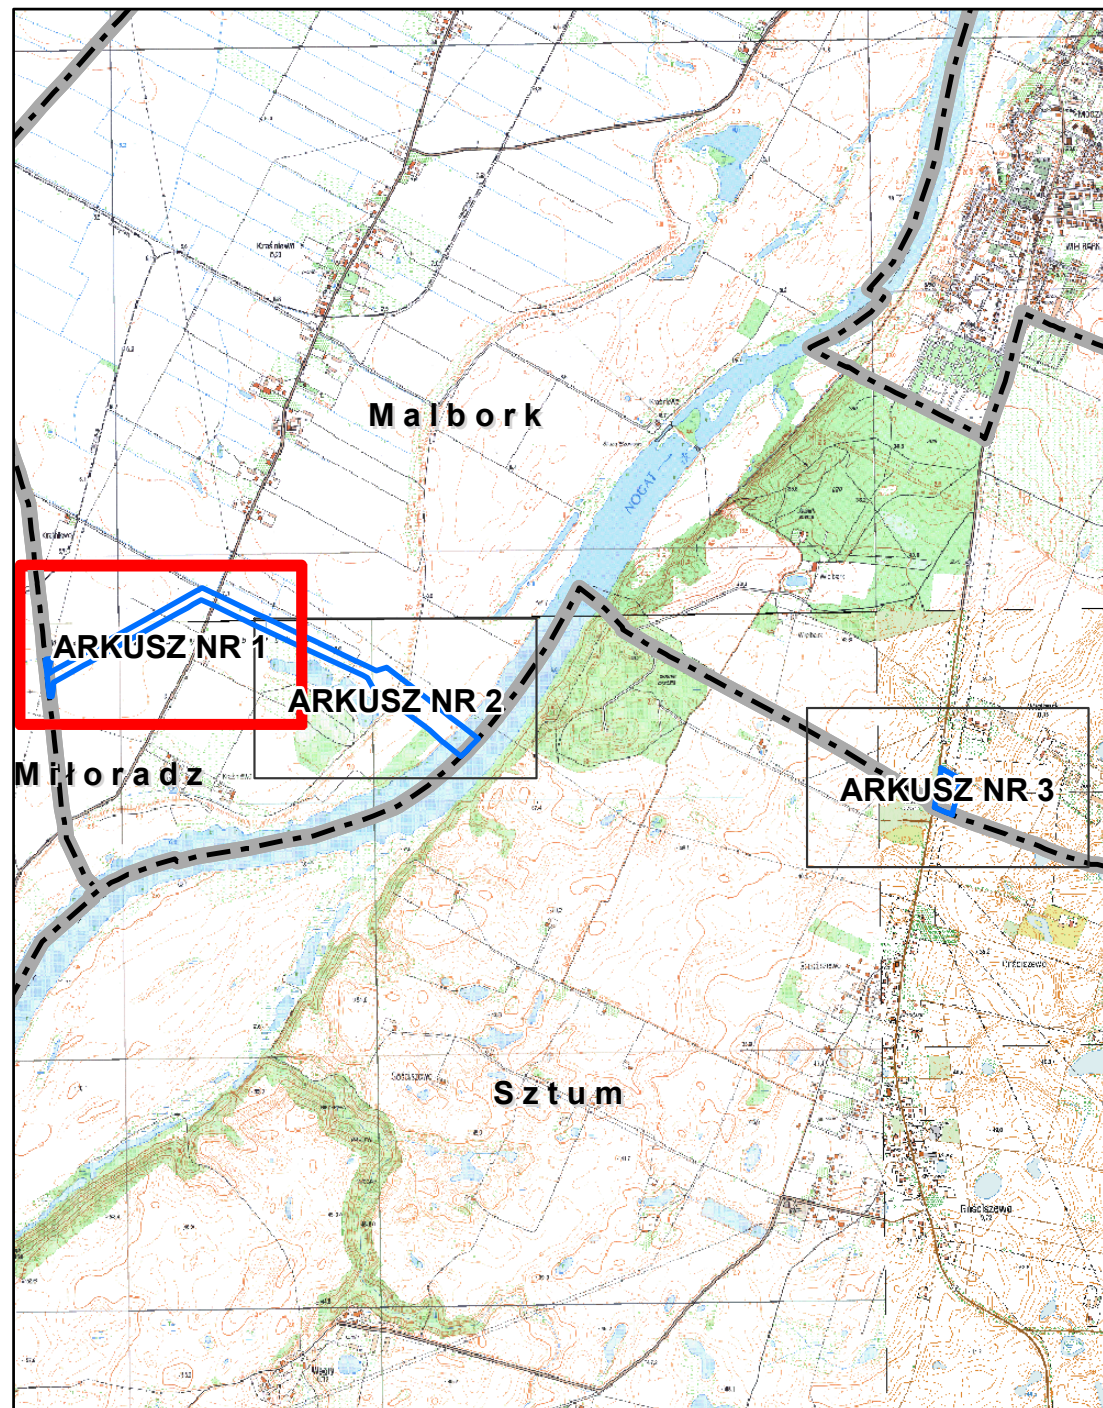

MIEJSCOWY PLAN ZAGOSPODAROWANIA PRZESTRZENNEGO NA TERENIE GMINY MALBORK W CZĘŚCI OBREBÓW GEODEZYJNYCH: KRAŚNIEWO I NOWA WIEŚ

ZAŁĄCZNIK NR 1
DO UCHWAŁY NR
RADY GMINY MALBORK
Z DNIA

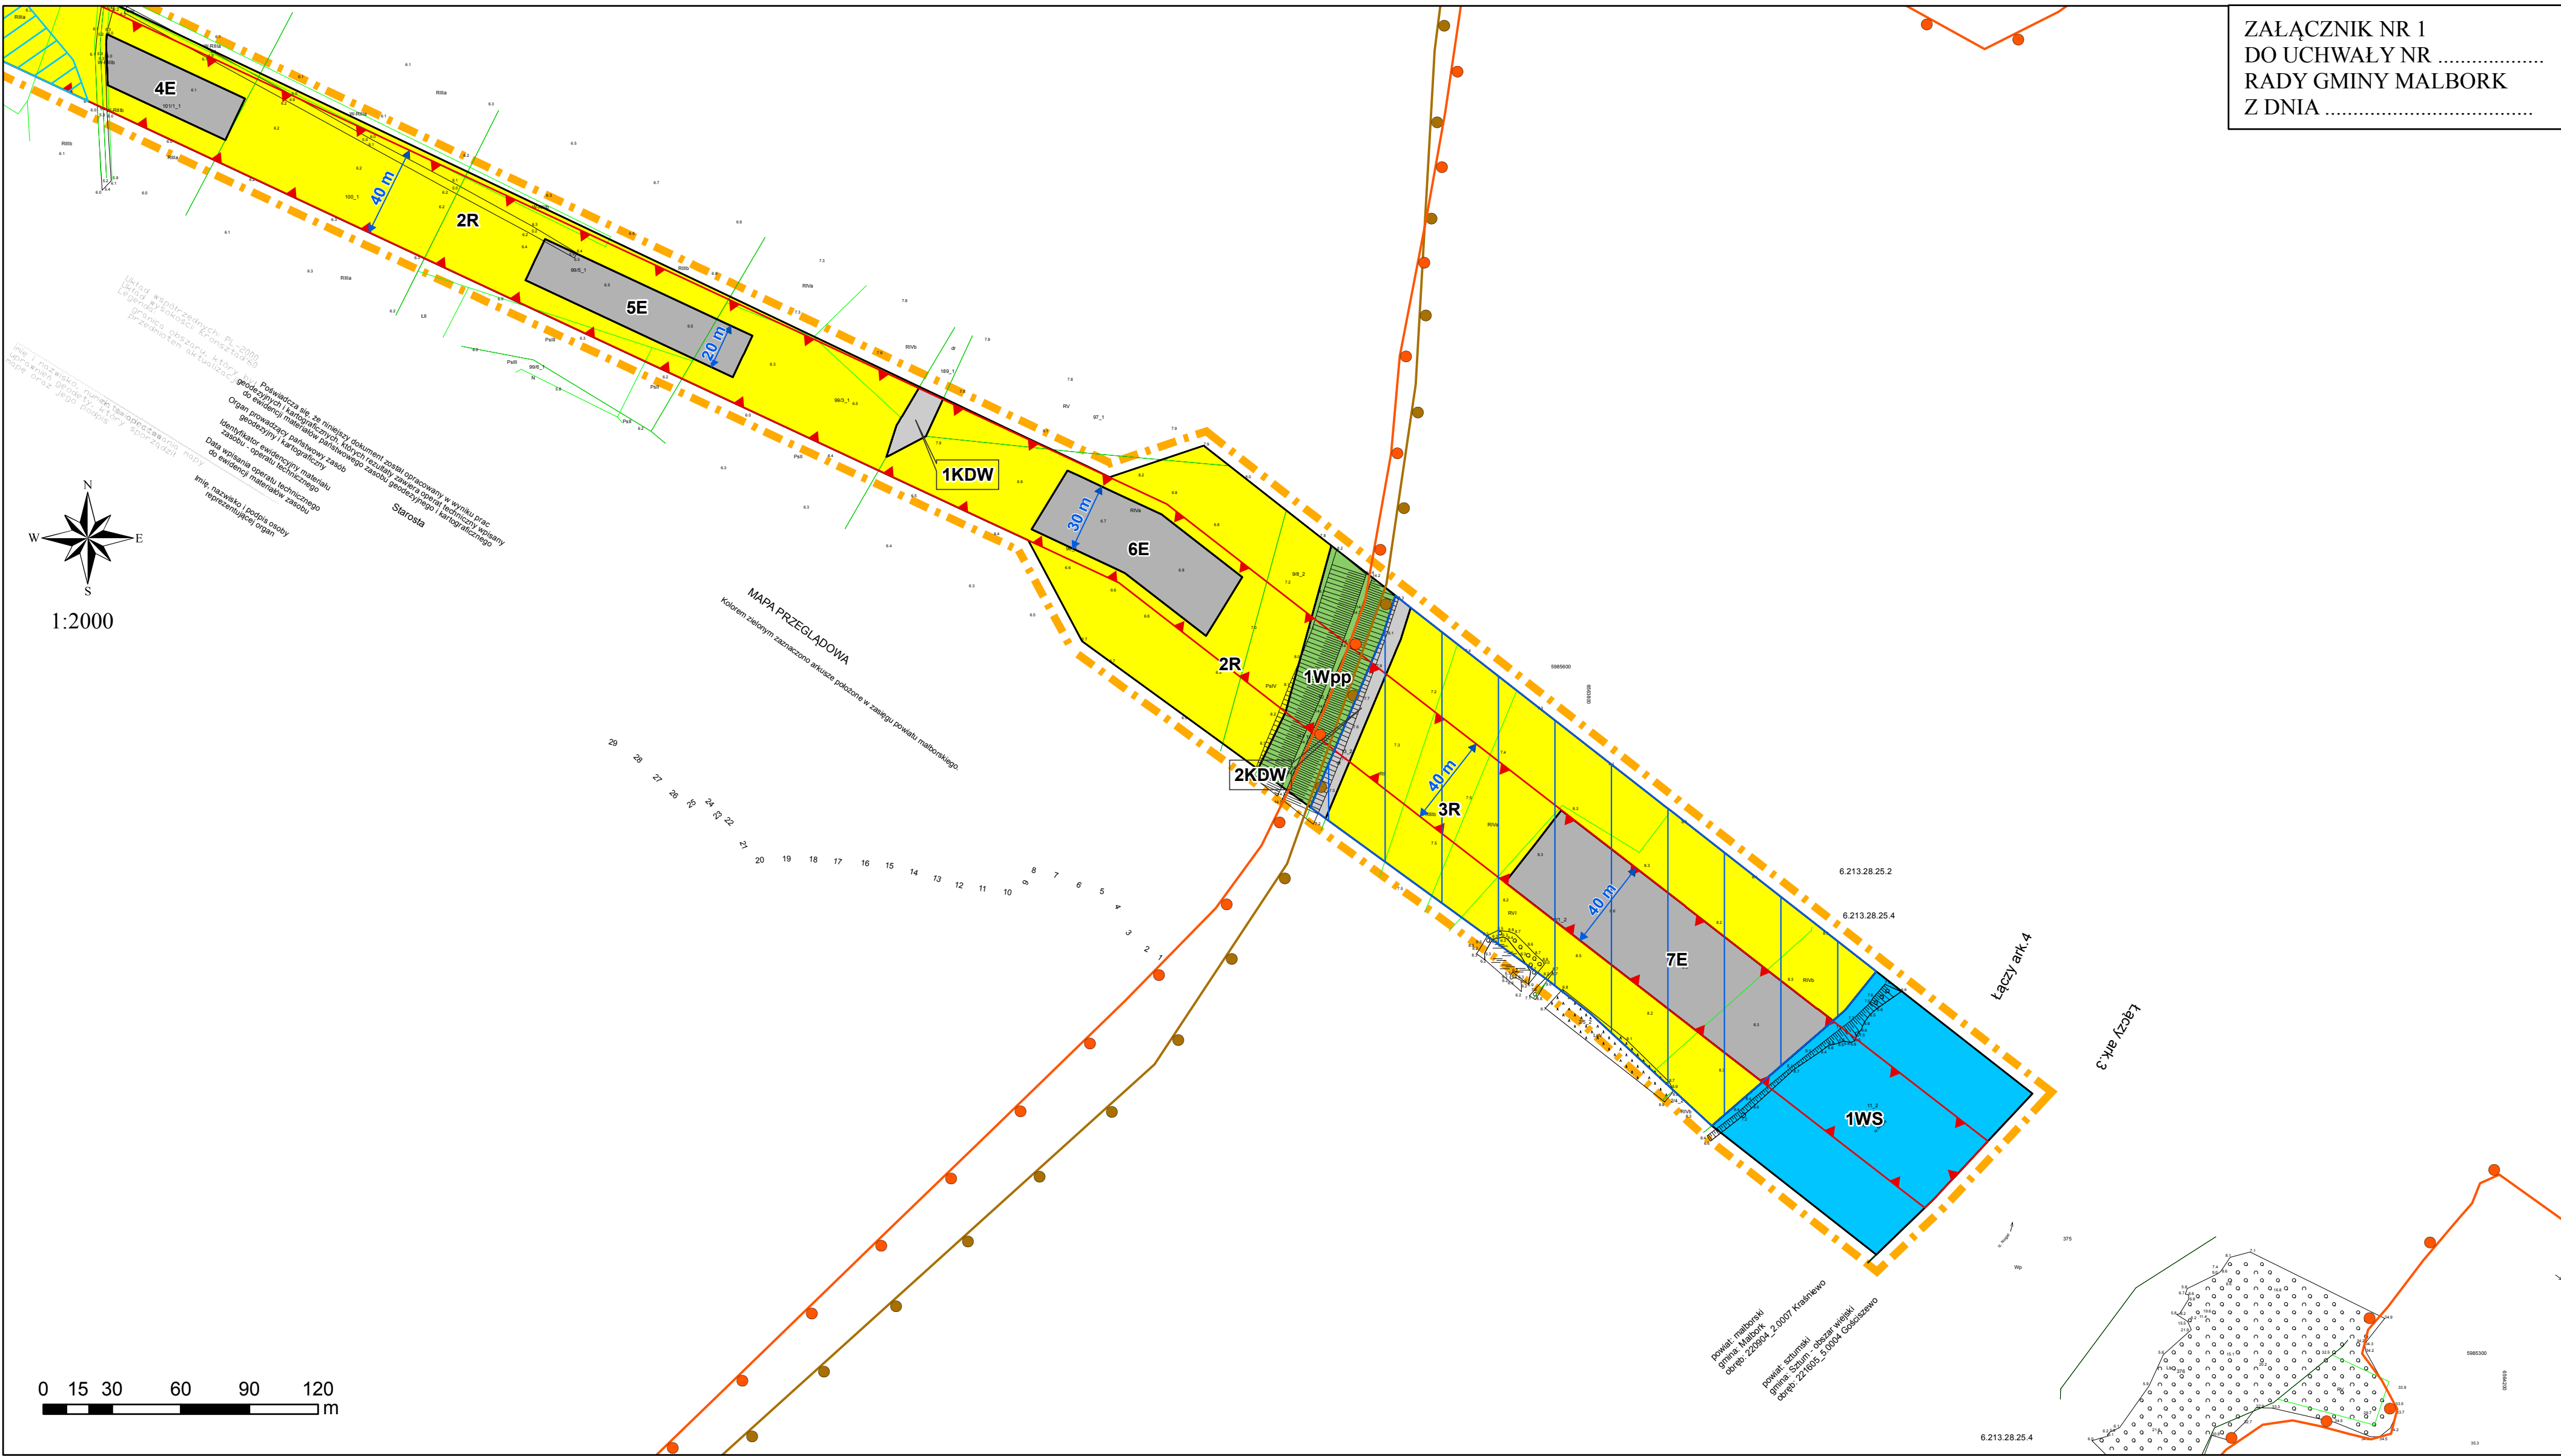

OZNACZENIA OBOWIĄZUJĄCE

- Granica obszaru objętego planem
- Linie rozgraniczające tereny o różnym przeznaczeniu lub różnych zasadach zagospodarowania
- Pas technologiczny linii elektroenergetycznej wysokiego napięcia 110 kV
- Pas technologiczny linii elektroenergetycznej średniego napięcia
- Strefa ochrony konserwatorskiej stanowiska archeologicznego

PRZEZNACZENIE TERENU

- E Teren infrastruktury technicznej - elektroenergetyka
- R Teren rolniczy
- Wpp Teren wału przeciwpowodziowego
- WS Teren wód powierzchniowych śródlądowych
- KDZ Teren drogi publicznej klasy zbiorczej
- KDW Teren drogi wewnętrznej

OZNACZENIA OBOWIĄZUJĄCE WYNIKAJĄCE Z PRZEPISÓW ODREBNYCH

- Granica obszaru Natura 2000 Dolna Wisła PLH220033
- Granica Obszaru Chronionego Krajobrazu Rzeki Nogat
- Obszar szczególnego zagrożenia powodzią - obszar między linią brzegu a wałem przeciwpowodziowym

OZNACZENIA INFORMACYJNE

- Przebieg sieci gazowej średniego ciśnienia

WYRYS ZE STUDIUM UWARUNKOWAN I KIERUNKÓW ZAGOSPODAROWANIA PRZESTRZENNEGO GMINY MALBORK



Granica obszaru objętego planem

STREFA PRZESTRZENI PRZYRODNICZYCH

- W WODY
- S ZIELEŃ SZWAROWA, ZAKRZACZENIA
- L LASY
- LP POTENCJALNY PARK LEŚNY
- LP POTENCJALNE TERENY DO ZALESIEŃ
- LP ZIELEŃ PARKÓW I CMENTARZY ISTNIEJĄCYCH
- LP ZIELEŃ CMENTARZY PROJEKT.


STREFA KOMPLEKSÓW GRUNTÓW ROLNYCH

- 0 ZADOSTRZONYCH WYSDRACH OCHRONY
- POZOSTAŁA CZĘŚĆ STREFY
- STREFA OSADNICTWA
- MU ISTNIEJĄCA I PROJ. ZABUDOWA MIESZKAŁNA I USŁUGOWA
- ML POTENCJALNE TERENY WSPÓŁÓW MIESZKAŁNO-LEŚNYCH
- TS TR TERENY REKREACJI I SPORTU
- TP TERENY ZABUDOWY PRODUKCYJNEJ
- TG TERENY PROJ. DLA RÓŻNYCH FORM DZIAŁALNOŚCI GOSPODARZCZEJ
- POTENCJALNE TERENY PRZEMYSŁU

OCHRONA KRAJOBRAZU KULTUROWEGO

- GRANICE STREF OCHRONY KONSERWATORSKIEJ
- A STREFA ŚCISŁEJ OCHRONY KONSERWATORSKIEJ
- W STREFA ŚCISŁEJ OCHRONY ARCHEOLOGICZNEJ
- B STREFA OCHRONY KONSERWATORSKIEJ
- K STREFA OCHRONY KRAJOBRAZU
- OW STREFA OBSERWACJI ARCHEOLOGICZNEJ
- E STREFA EKSPOZYCJI
- PUNKTY OBSERWACJI KRAJOBRAZU
- STREFA OBSERWACJI KRAJOBRAZU
- TERENY ZABUDOWANE DO REHABILITACJI
- TERENY SCHRÓNÓW DO REKULTYWACJI

MAPA POGLĄDOWA Z WIDOKIEM NA ARKUSZE PLANU

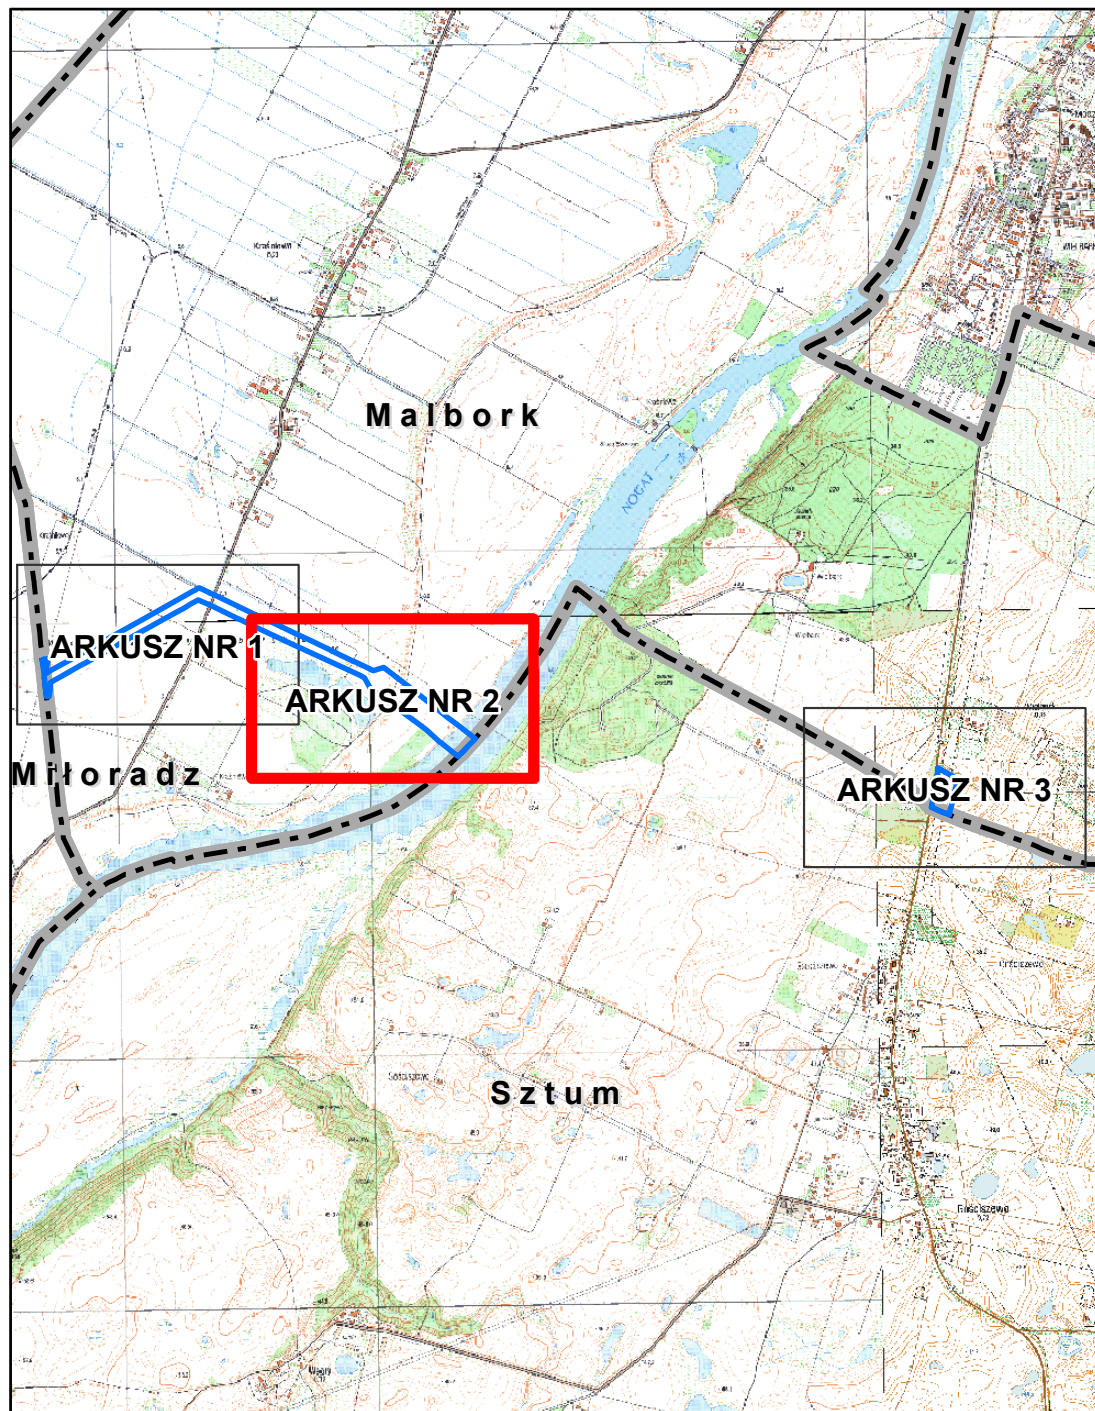

MIEJSCOWY PLAN ZAGOSPODAROWANIA PRZESTRZENNEGO NA TERENIE GMINY MALBORK W CZĘŚCI OBREBÓW GEODEZYJNYCH: KRAŚNIEWO I NOWA WIEŚ

ZALĄCZNIK NR 1
DO UCHWAŁY NR
RADY GMINY MALBORK
Z DNIA



OZNACZENIA OBOWIĄZUJĄCE

- Granica obszaru objętego planem
- Linie rozgraniczające tereny o różnym przeznaczeniu lub różnych zasadach zagospodarowania
- Pas technologiczny linii elektroenergetycznej wysokiego napięcia 110 kV
- Pas technologiczny linii elektroenergetycznej średniego napięcia
- Strefa ochrony konserwatorskiej stanowiska archeologicznego

PRZEZNACZENIE TERENU

- E Teren infrastruktury technicznej - elektroenergetyka
- R Teren rolniczy
- Wpp Teren wału przeciwpowodziowego
- WS Teren wód powierzchniowych śródlądowych
- KDZ Teren drogi publicznej klasy zbiorczej
- KDW Teren drogi wewnętrznej

OZNACZENIA OBOWIĄZUJĄCE WYNIKAJĄCE Z PRZEPISÓW ODREBNYCH

- Granica obszaru Natura 2000 Dolna Wisła PLH220033
- Granica Obszaru Chronionego Krajobrazu Rzeki Nogat
- Obszar szczególnego zagrożenia powodzią - obszar między linią brzegu a wałem przeciwpowodziowym

OZNACZENIA INFORMACYJNE

- Przebieg sieci gazowej średniego ciśnienia

WYRYS ZE STUDIUM UWARUNKOWAN I KIERUNKÓW ZAGOSPODAROWANIA PRZESTRZENNEGO GMINY MALBORK



Granica obszaru objętego planem

STREFA PRZESTRZENI PRZYRODNICZYCH

- W WODY
- S ZIELEŃ SZWAROWA, ZAKRZACZENIA
- L LASY
- UP POTENCJALNY PARK LEŚNY
- PT POTENCJALNE TERENY DO ZALESIEŃ
- IP ZIELEŃ PARKÓW I CMENTARZY ISTNIEJĄCYCH
- IP ZIELEŃ CMENTARZY PROJEKT.


STREFA KOMPLEKSÓW GRUNTÓW ROLNYCH

- Q ZADOSTRZONYCH WYSDRACH OCHRONY
- POZOSTAŁA CZĘŚĆ STREFY
- STREFA OSADNICTWA
- MU ISTNIEJĄCA I PROJ. ZABUDOWA MIESZKALNA I USŁUGOWA
- ML POTENCJALNE TERENY ZESPÓŁÓW MIESZKALNO-LEŚNYCH
- TS TR TERENY REKREACJI I SPORTU
- TP TERENY ZABUDOWY PRODUKCYJNEJ
- TG TERENY PROJ. DLA RÓŻNYCH FORM DZIAŁALNOŚCI GOSPODARCZEJ
- POTENCJALNE TERENY PRZEMYSŁU

OCHRONA KRAJOBRAZU KULTUROWEGO

- GRANICE STREF OCHRONY KONSERWATORSKIEJ
- A STREFA ŚCISŁEJ OCHRONY KONSERWATORSKIEJ
- W STREFA ŚCISŁEJ OCHRONY ARCHEOLOGICZNEJ
- B STREFA OCHRONY KONSERWATORSKIEJ
- K STREFA OCHRONY KRAJOBRAZU
- OW STREFA OBSERWACJI ARCHEOLOGICZNEJ
- E STREFA EKSPOZYCJI
- PUNKTY OBSERWACJI KRAJOBRAZU
- STREFA OBSERWACJI KRAJOBRAZU
- TERENY ZABUDOWANE DO REHABILITACJI
- TERENY SCHRÓNÓW DO REKULTYWACJI

MAPA POGLĄDOWA Z WIDOKIEM NA ARKUSZE PLANU

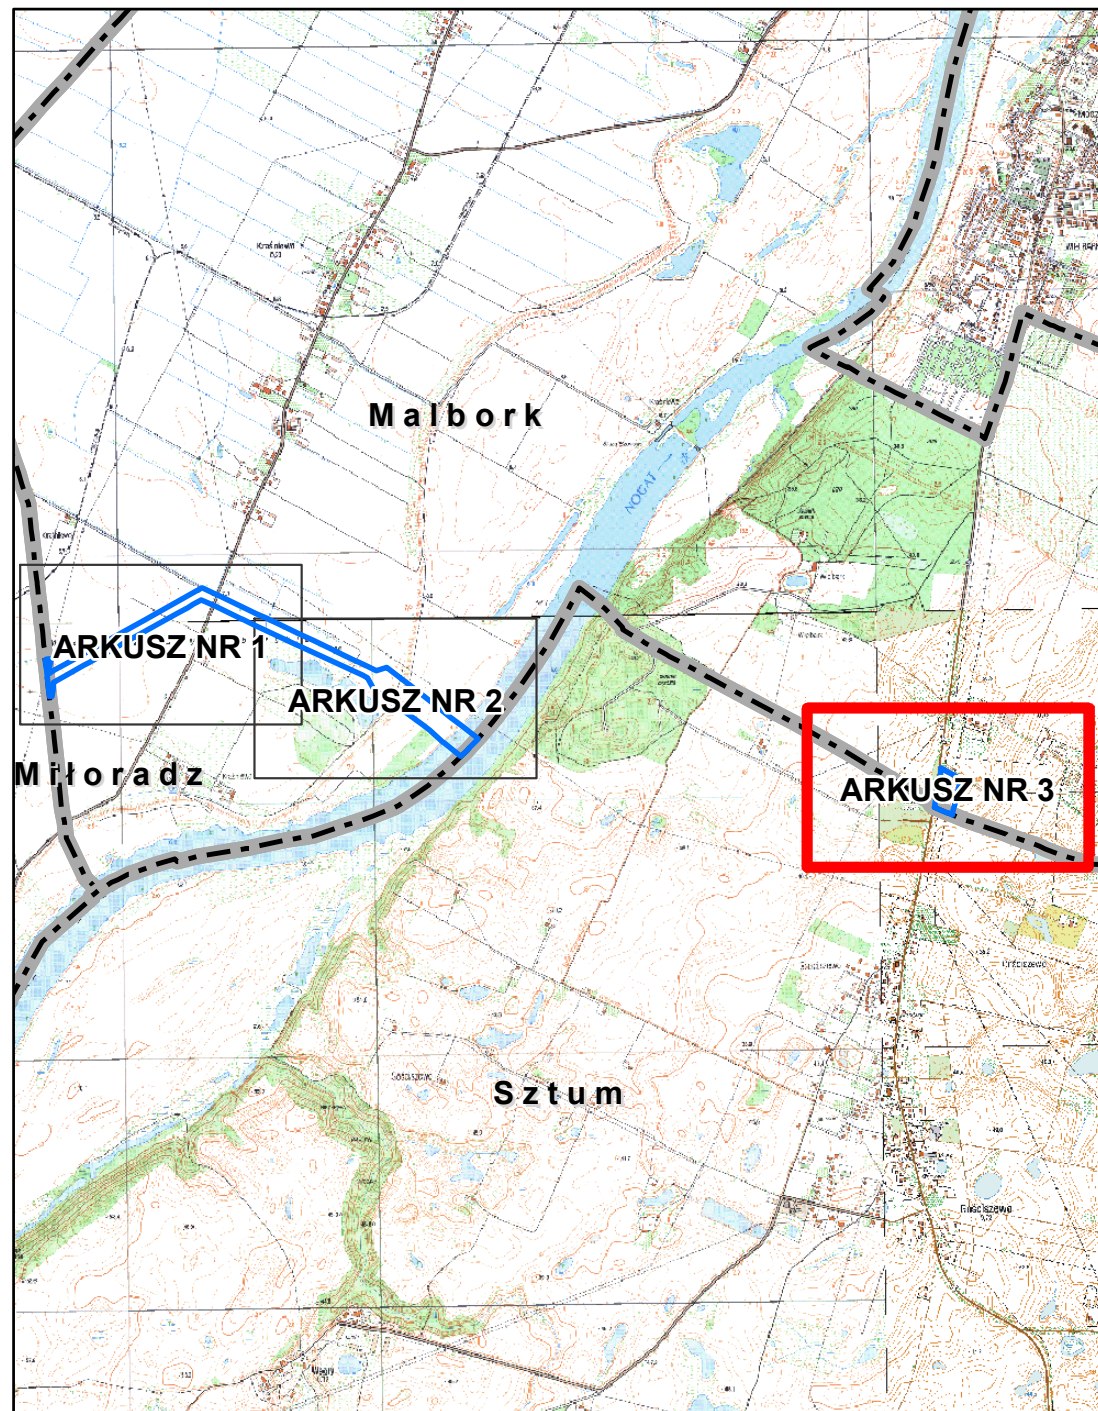

ARKUSZ NR 3