



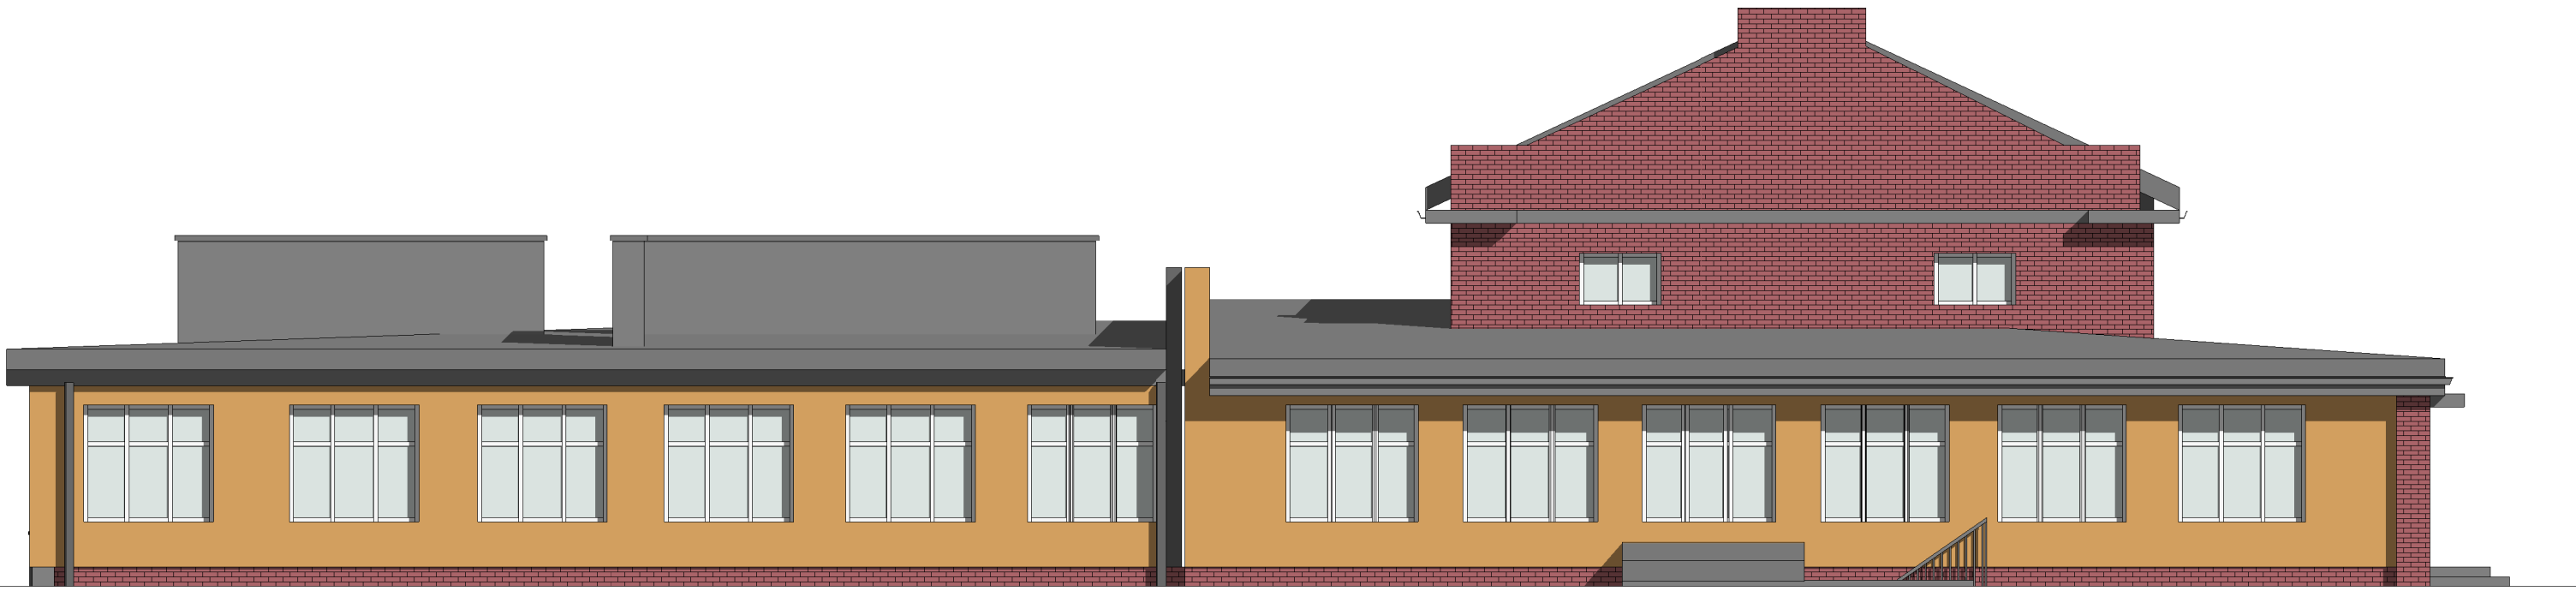

ELEWACJA WSCHODNIA

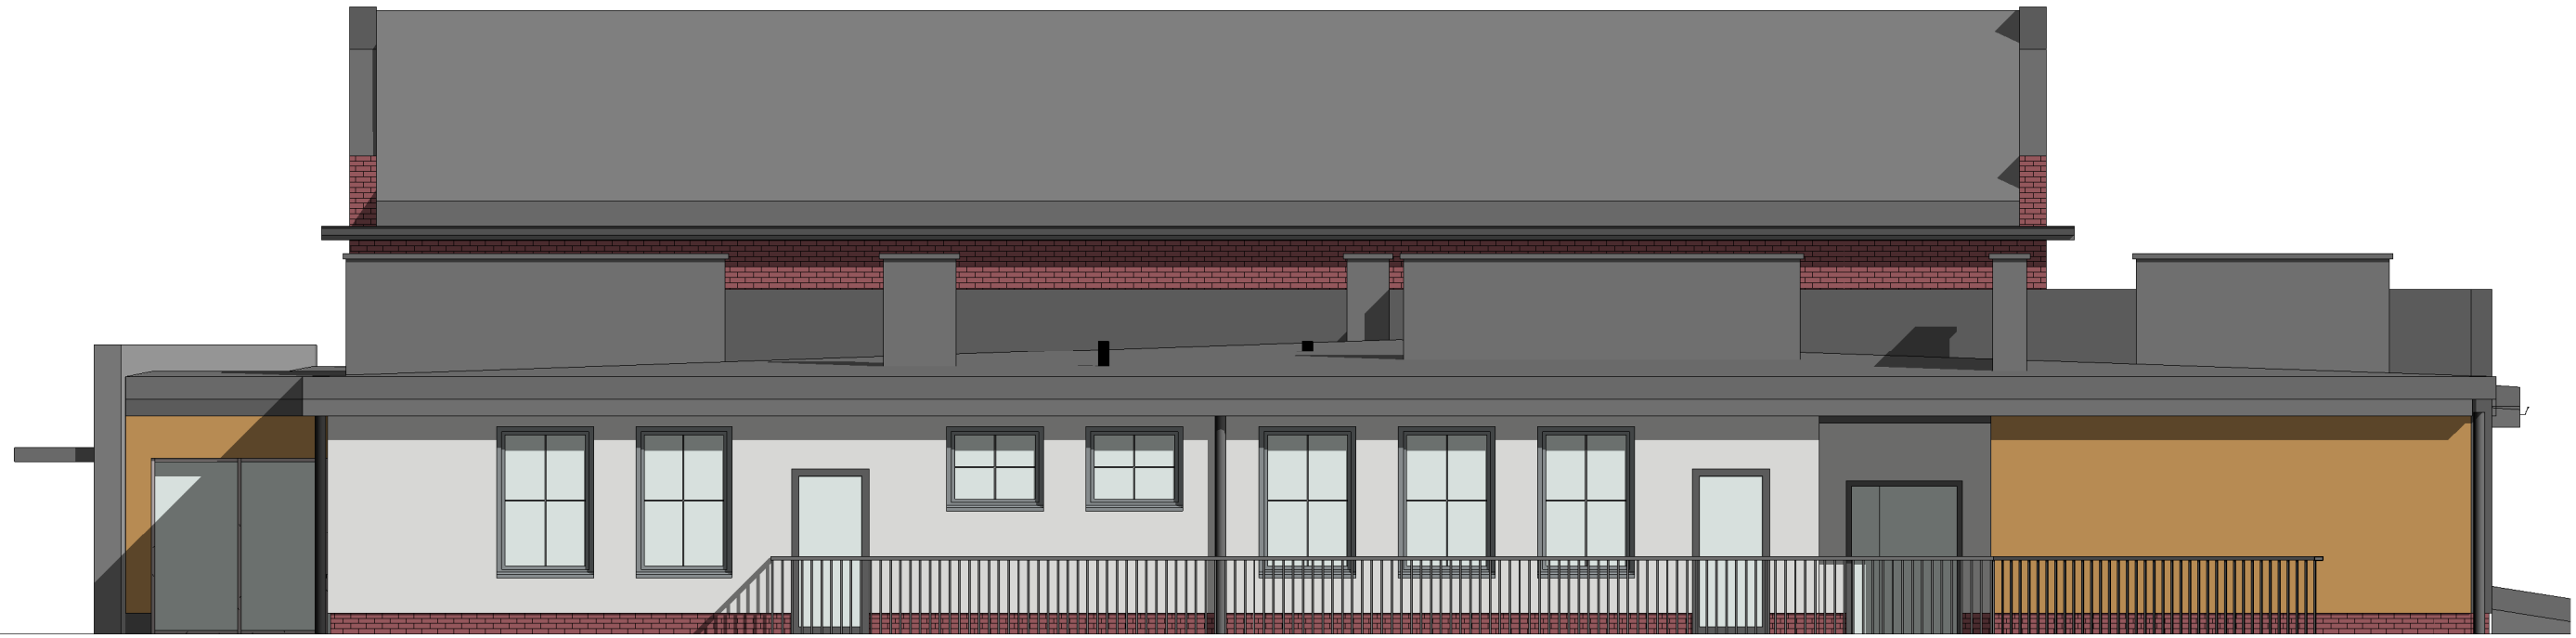


ELEWACJA PÓŁNOCNA



ELEWACJA POŁUDNIOWA



ELEWACJA ZACHODNIA

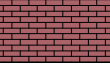-  TYNK MINERALNY, MALOWANY FARBAMI SILIKONOWYMI - kolor biały
-  TYNK MINERALNY, MALOWANY FARBAMI SILIKONOWYMI - kolor RAL 7040
-  TYNK MINERALNY, MALOWANY FARBAMI SILIKONOWYMI - kolor RAL DESIGN
-  PŁYTKI KLINKIEROWE KOŁO CZERWONY o wym. 250x120x65 mm
-  COKÓŁ - PŁYTKI KLINKIEROWE - KOLOR CZERWONY o wym. 250x120x65 mm
-  OBRÓBKI BLACHARSKIE, PARAPETY, RYNNY, RURY SPUSTOWE - kolor RAL CLASSIC 7024
-  STOLARKA OKIENNA I DRZWIOWA - RAL CLASSIC 7024

UWAGA: KOLORYSTYKA ELEWACJI PROJEKTOWANEJ ROZBUDOWY POWINNA BYĆ KONTYNUACJĄ KOLORYSTKI ISTNIEJĄCEJ CZĘŚCI BUDYNKU

A

P

ARCHITEKTURA
PLANOWANIE
INWESTYCJE

ul. Stare Miasto 26-2
NIP: 529-178-21-47

REGON: 221144653

tel./fax +48 (55) 649 12 01, mobile +48 692 99 08 99
adres: api.malbork.pl e-mail: api@api.malbork.pl

Projekt:
ROZBUDOWA BUDYNKU GŁÓWNY PODSTAWOWEJ WYKONAWCZO-ETAP 1-
WSTĘPNY PROJEKT BUDOWLANY WRAZ Z ZAGOSPODAROWANIEM
TERENU

Adres:
Gz. 51/3 ob. Nowe Wiele, ul. Monteucchi 24, Nowe Wiele
Malbork, 85-200 Malbork

Investor:
Olimpia Malbork, ul. Ceglana 7, 85-200 Malbork

Projektant:
mgr inż. arch. D. Lesińska
upr. nr 14754/01

Podpis:

Sprawdzący:
mgr inż. arch. L. Papaj
upr. nr 454/PD/06/2011

Podpis:

Data:
29.01.2019

Skala:
1 : 100

Brand:

ARCH.

Rys. nr
A.8