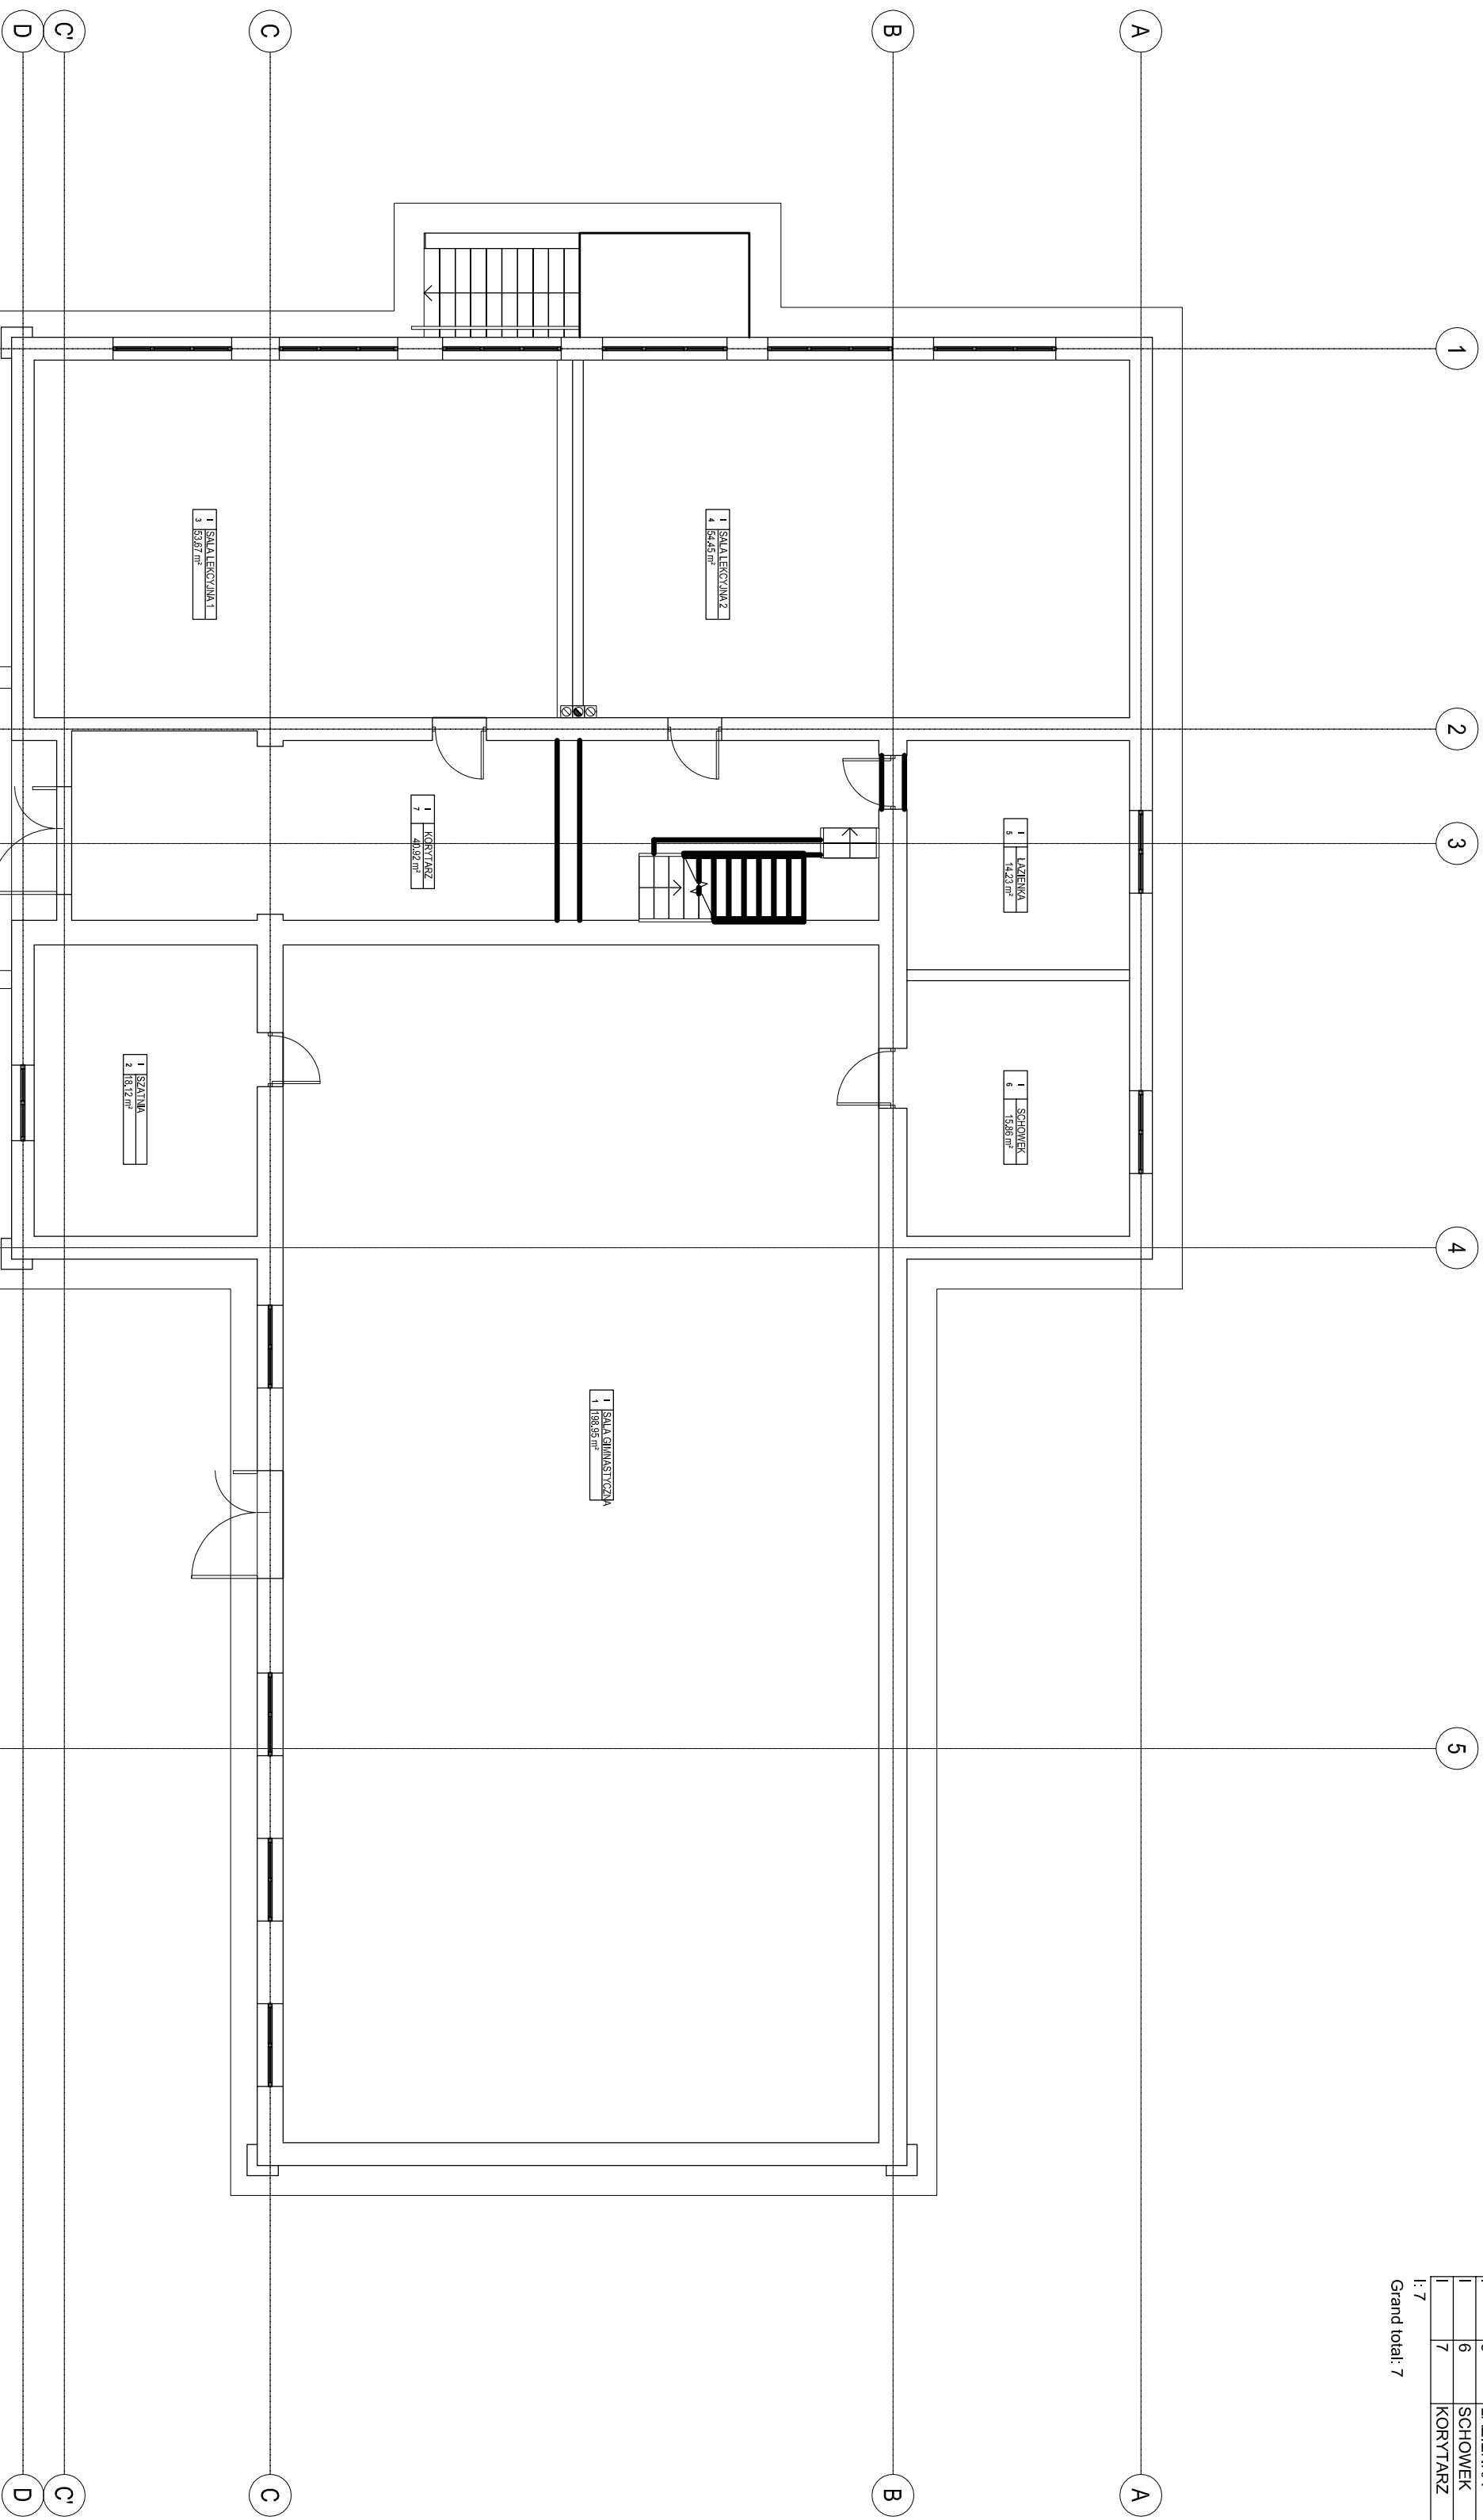


I	1	SALA GIMNASTYCZNA	188,95 m²
I	2	SZATNIA	18,12 m²
I	3	SALA LEKCYJNA 1	53,67 m²
I	4	SALA LEKCYJNA 2	54,45 m²
I	5	ŁAZIENKA	14,23 m²
I	6	SCHOWEK	15,86 m²
I	7	KORYTARZ	40,92 m²

396.2 m²

		ARCHITEKTURA PLANOWANIE INWESTYCJE	
DARIUSZ LEWKA, ul. Ślana Maszko 26/2 62-200 Malbork NIP: 579-718-21-47 REGON: 227144653 tel./ fax: +48 (65) 616 12 01, mobile: +48 662 99 08 99 adres: api@malbork.pl e-mail: api@api.malbork.pl			
Rysunek:		INWENTARYZACJA - RZUTU PRZYZIEMIA	
Projekt: ROZBUDOWA BUDYNKU SZKOŁY PODSTAWOWEJ W NOWEJ WSI MALBORSKIEJ			
Lokalizacja:		dz. nr 51/3 ul. Moniuszki 24, 62-200 Malbork	
Inwestor:		GMINA WIA BORK ul. Ceglana 7, 82-200 Malbork	
Projektant: mgr inż. arch D. Lewka upr. nr 147/GdO1		Podpis:	
Sprawdzający: mgr inż. arch Ł. Papaj upr. nr 456/PKO/2014		Podpis:	
Data: 2019-03-26		Skala 1:500	
Branża:		Rys. nr	
ARCH.		I.1	