
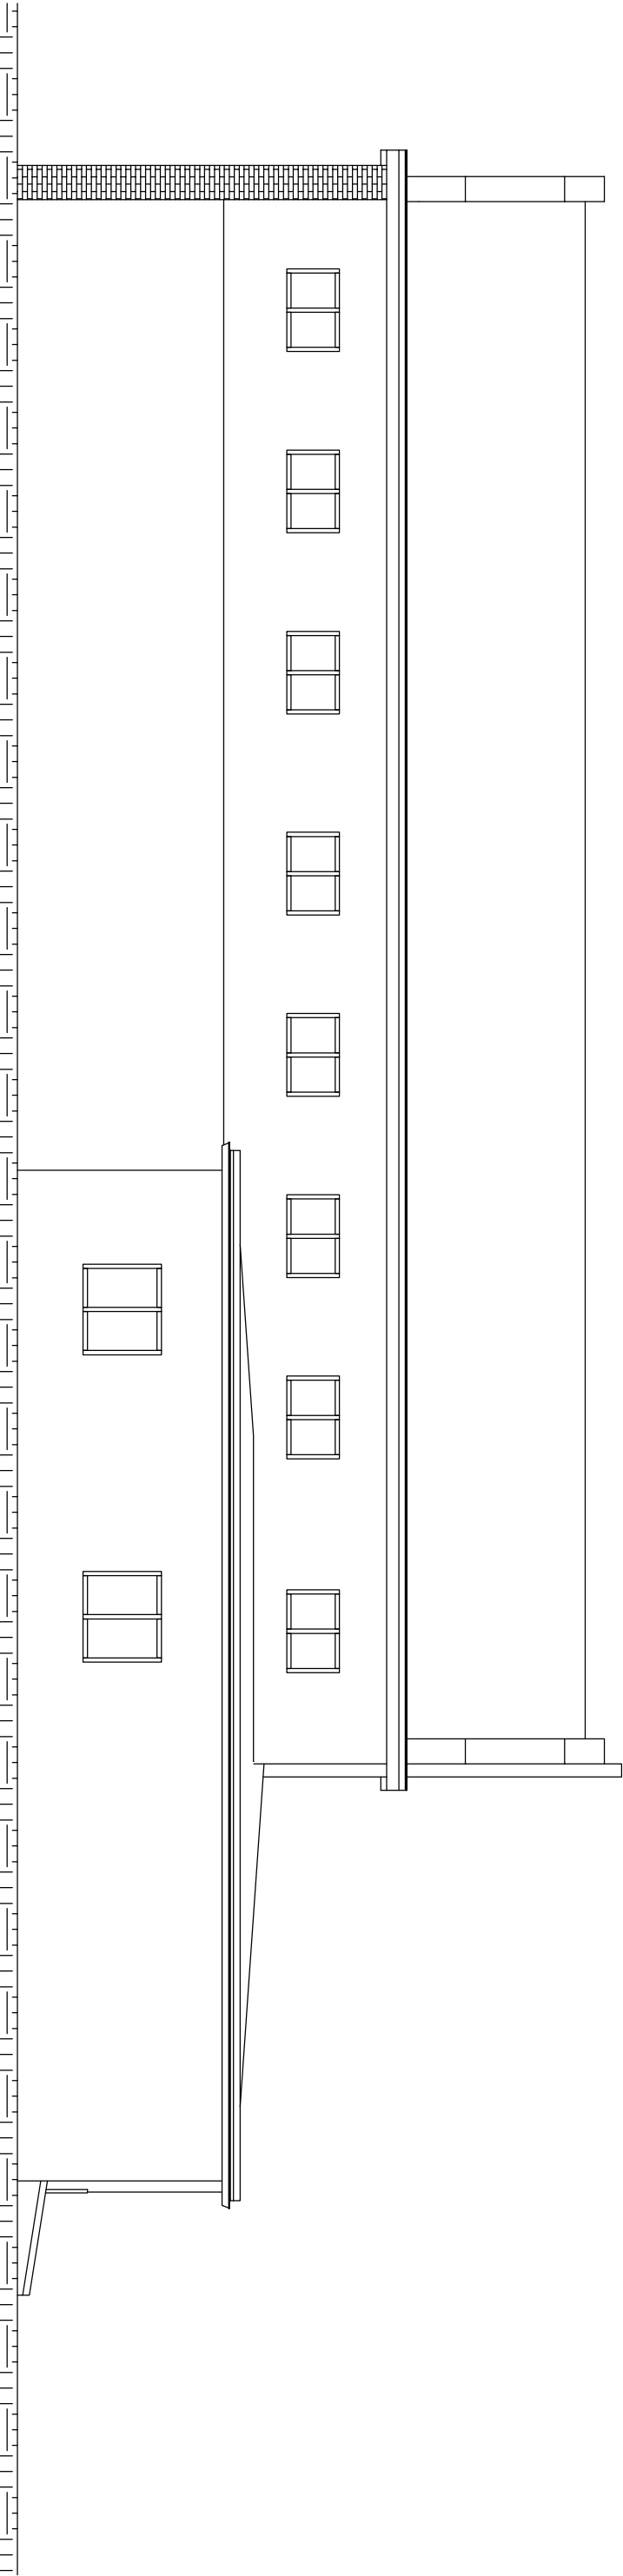
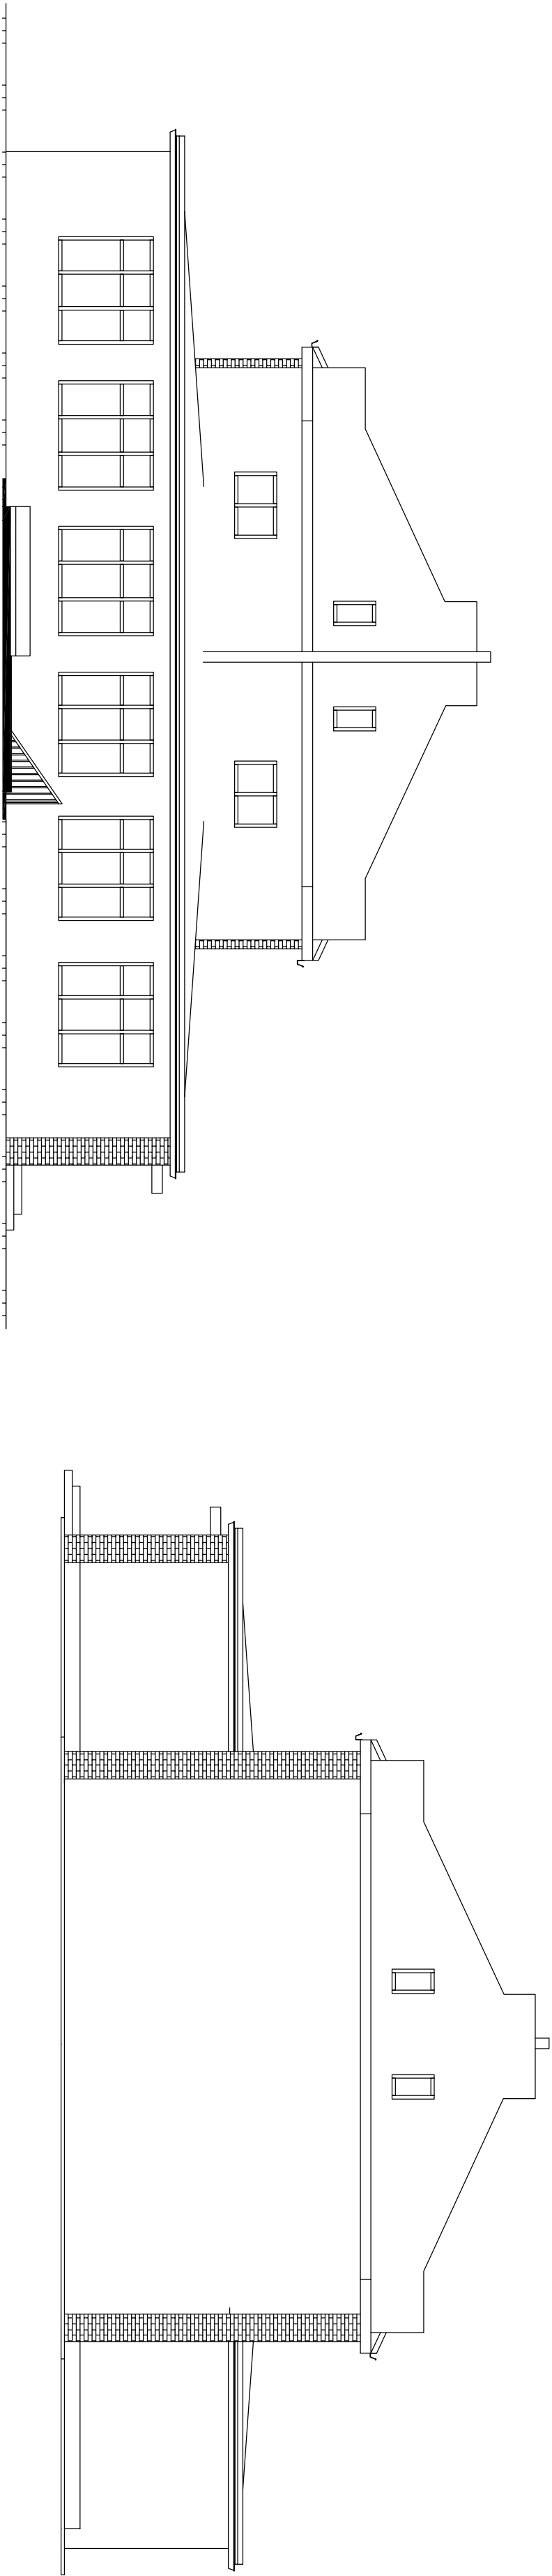
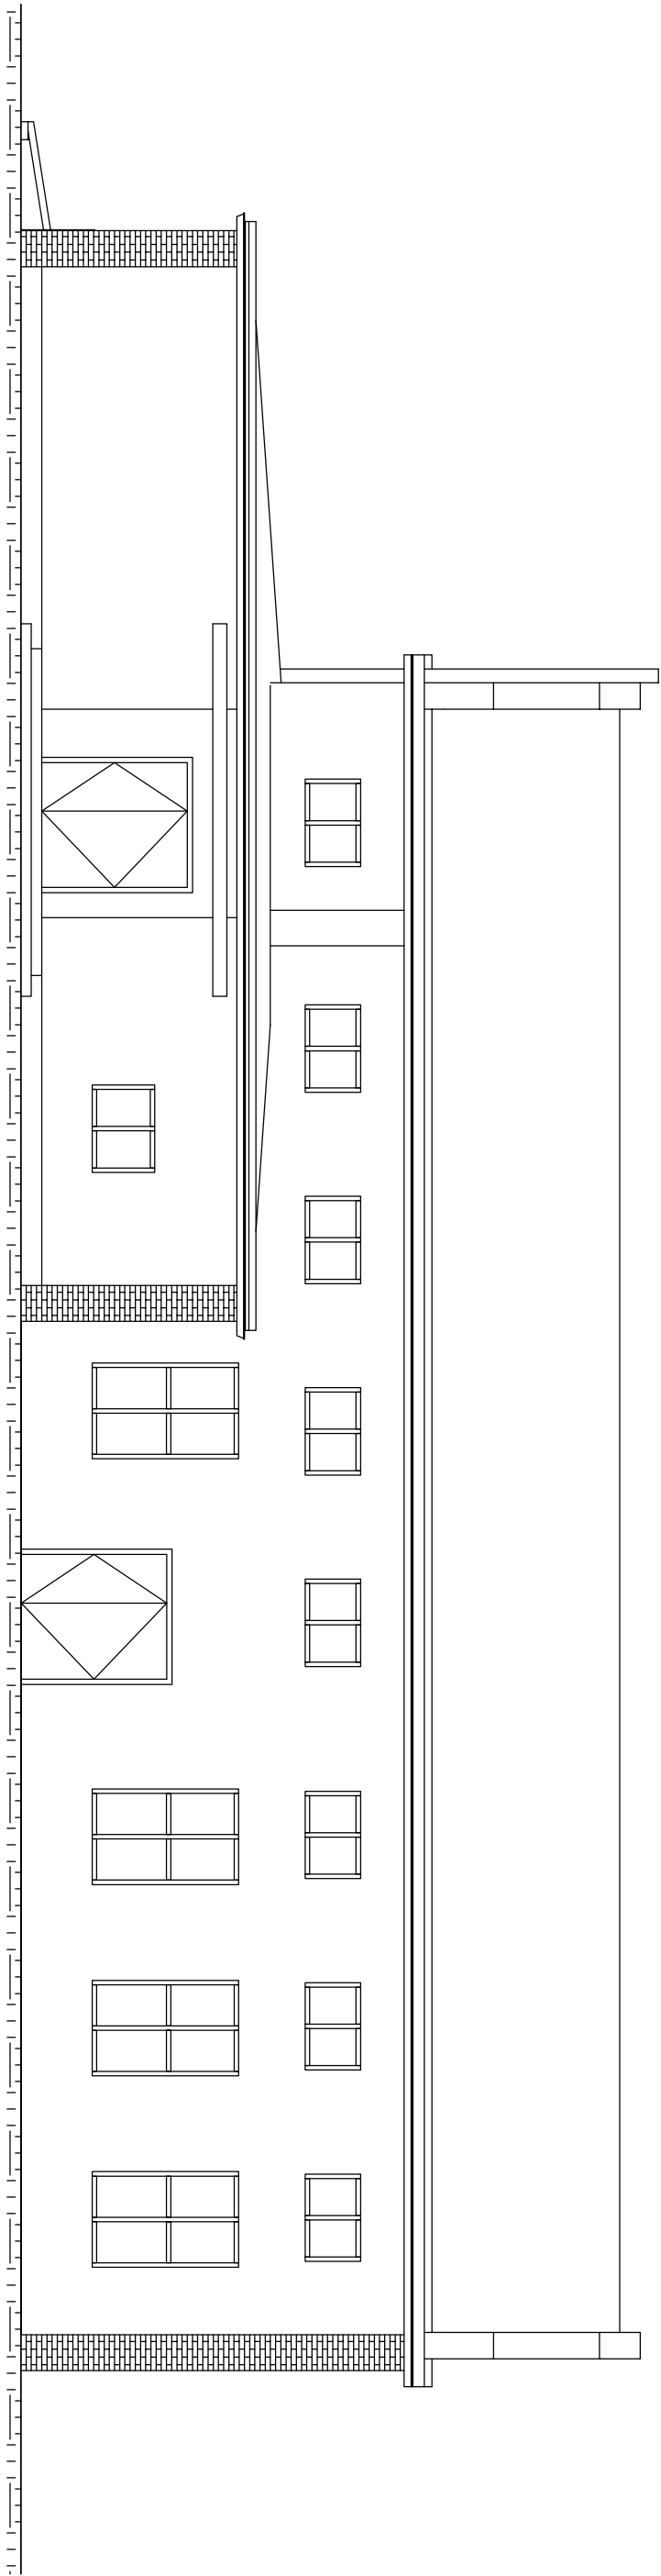


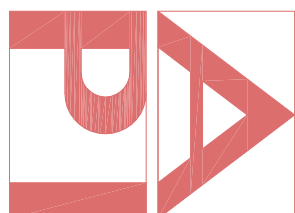

		ARCHITEKTURA PLANOWANIE INWESTYCJE			
DARIUSZ LEMKA, ul. Stare Miasto 26/2, 82-200 Malbork					
NIP: 579-178-21-47		REGON: 221144653			
tel. / fax: +48 (55) 649 12 01, mobile: +48 692 99 08 99					
adres: ap@malbork.pl e-mail: ap@ap@malbork.pl					
Rysunek:					
INWENTARYZACJA - ELEWACJE					
Projekt: ROZBUDOWA BUDYNKU SZKOŁY PODSTAWOWEJ W NOWEJ WSI MALBORSKIEJ					
Lokalizacja: dz. nr 51/3 ul. Montuszy 24, 82-200 Malbork		Podpis:			
Inwestor: GMINA MALBORK ul. Ceglana 7, 82-200 Malbork		Podpis:			
Projektant: mgr inż. arch. D. Lemka ul. Włocławska 14/73d/01		Podpis:			
Sprawdzający: mgr inż. arch. Ł. Papaj ul. pr. nr 456/POOKK/2011		Podpis:			
Data: 2019-03-26	Skala: 1:500	Bransz: ARCH.	Rys. nr: I.2		