


ROZDZIELNICA TE-03

L1, L2, L3, PE, N; 3~/400V/63A

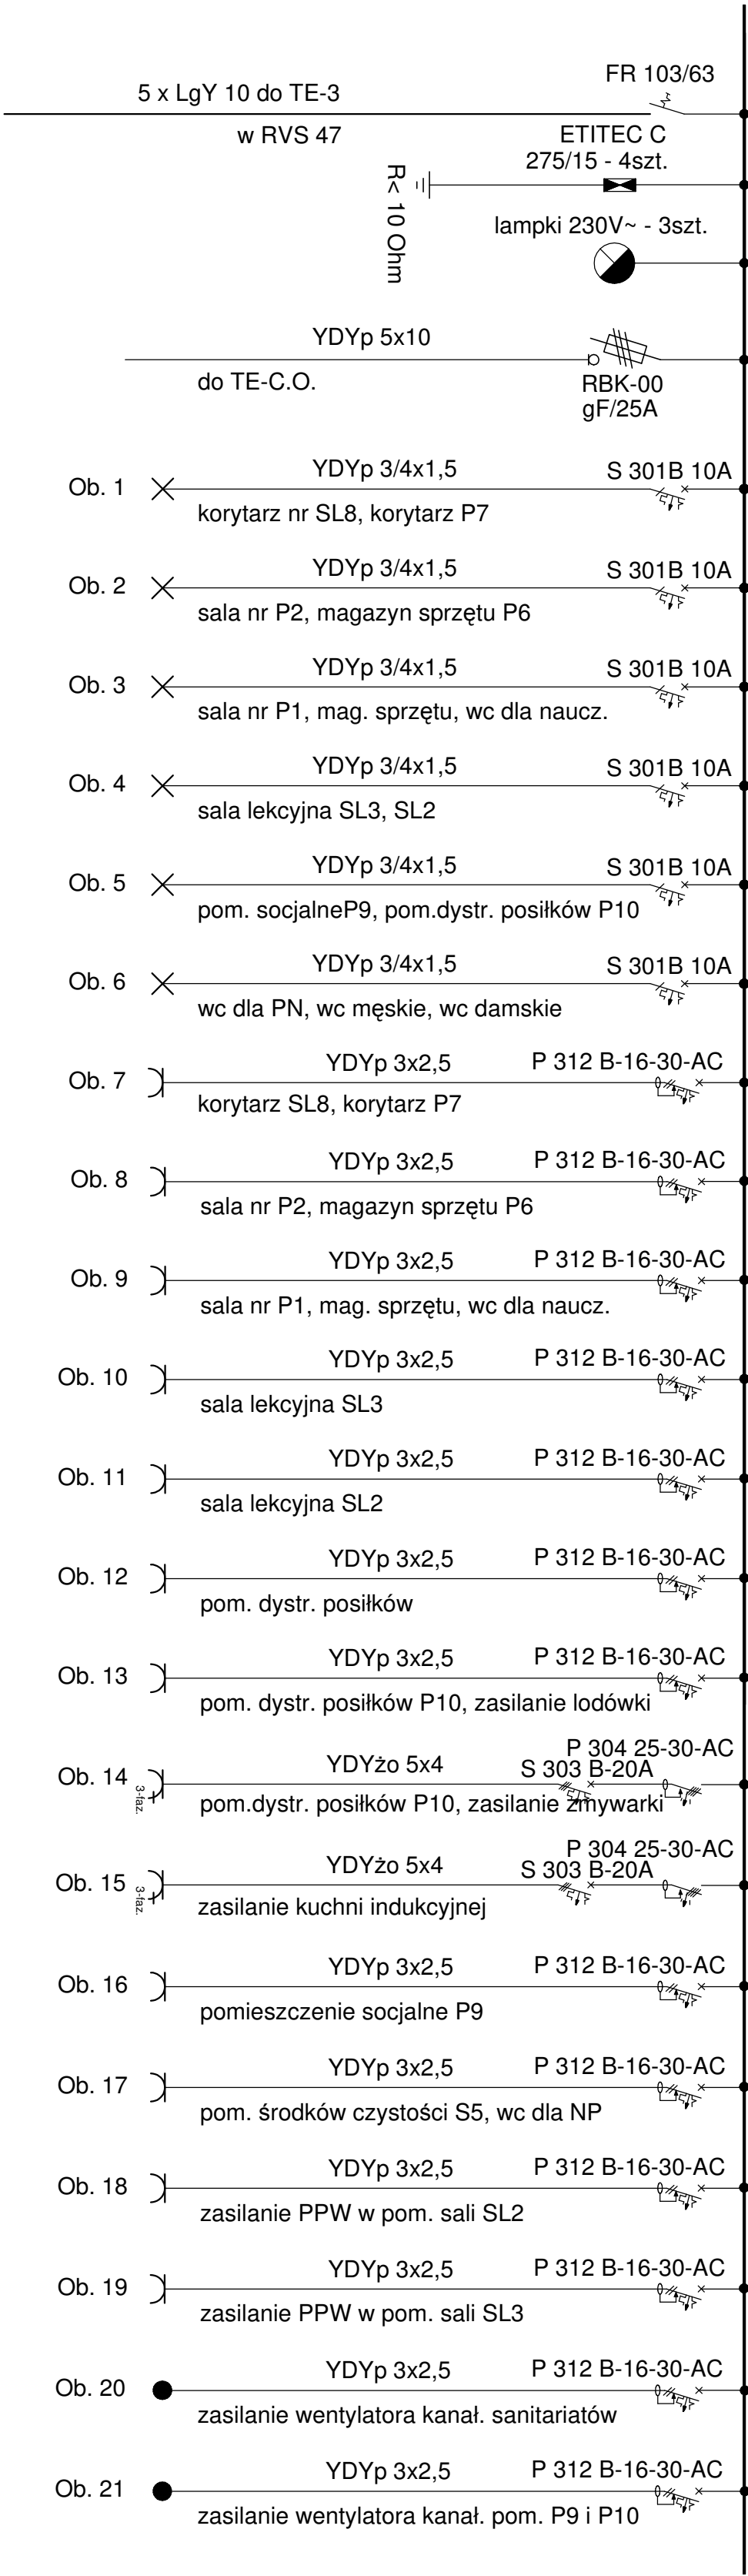

PLAN ROZDZIELNICZY TE-03			
Projekt:	Branża: ELEKTR.	Data: 03.2019	
ROZBUDOWA SZKOŁY PODSTAWOWEJ W NOWEJ WSI MALBORSKIEJ	Projektant: mgr inż. W.Engelgardt POM/0099/PW/OE/05	Podpis:	Skala
Lokalizacja:	Sprawił: inż. M. Gross POM/0121/PW/OO/04	Podpis:	Rys. nr
Investor:			E-05
GINA MALBORK			