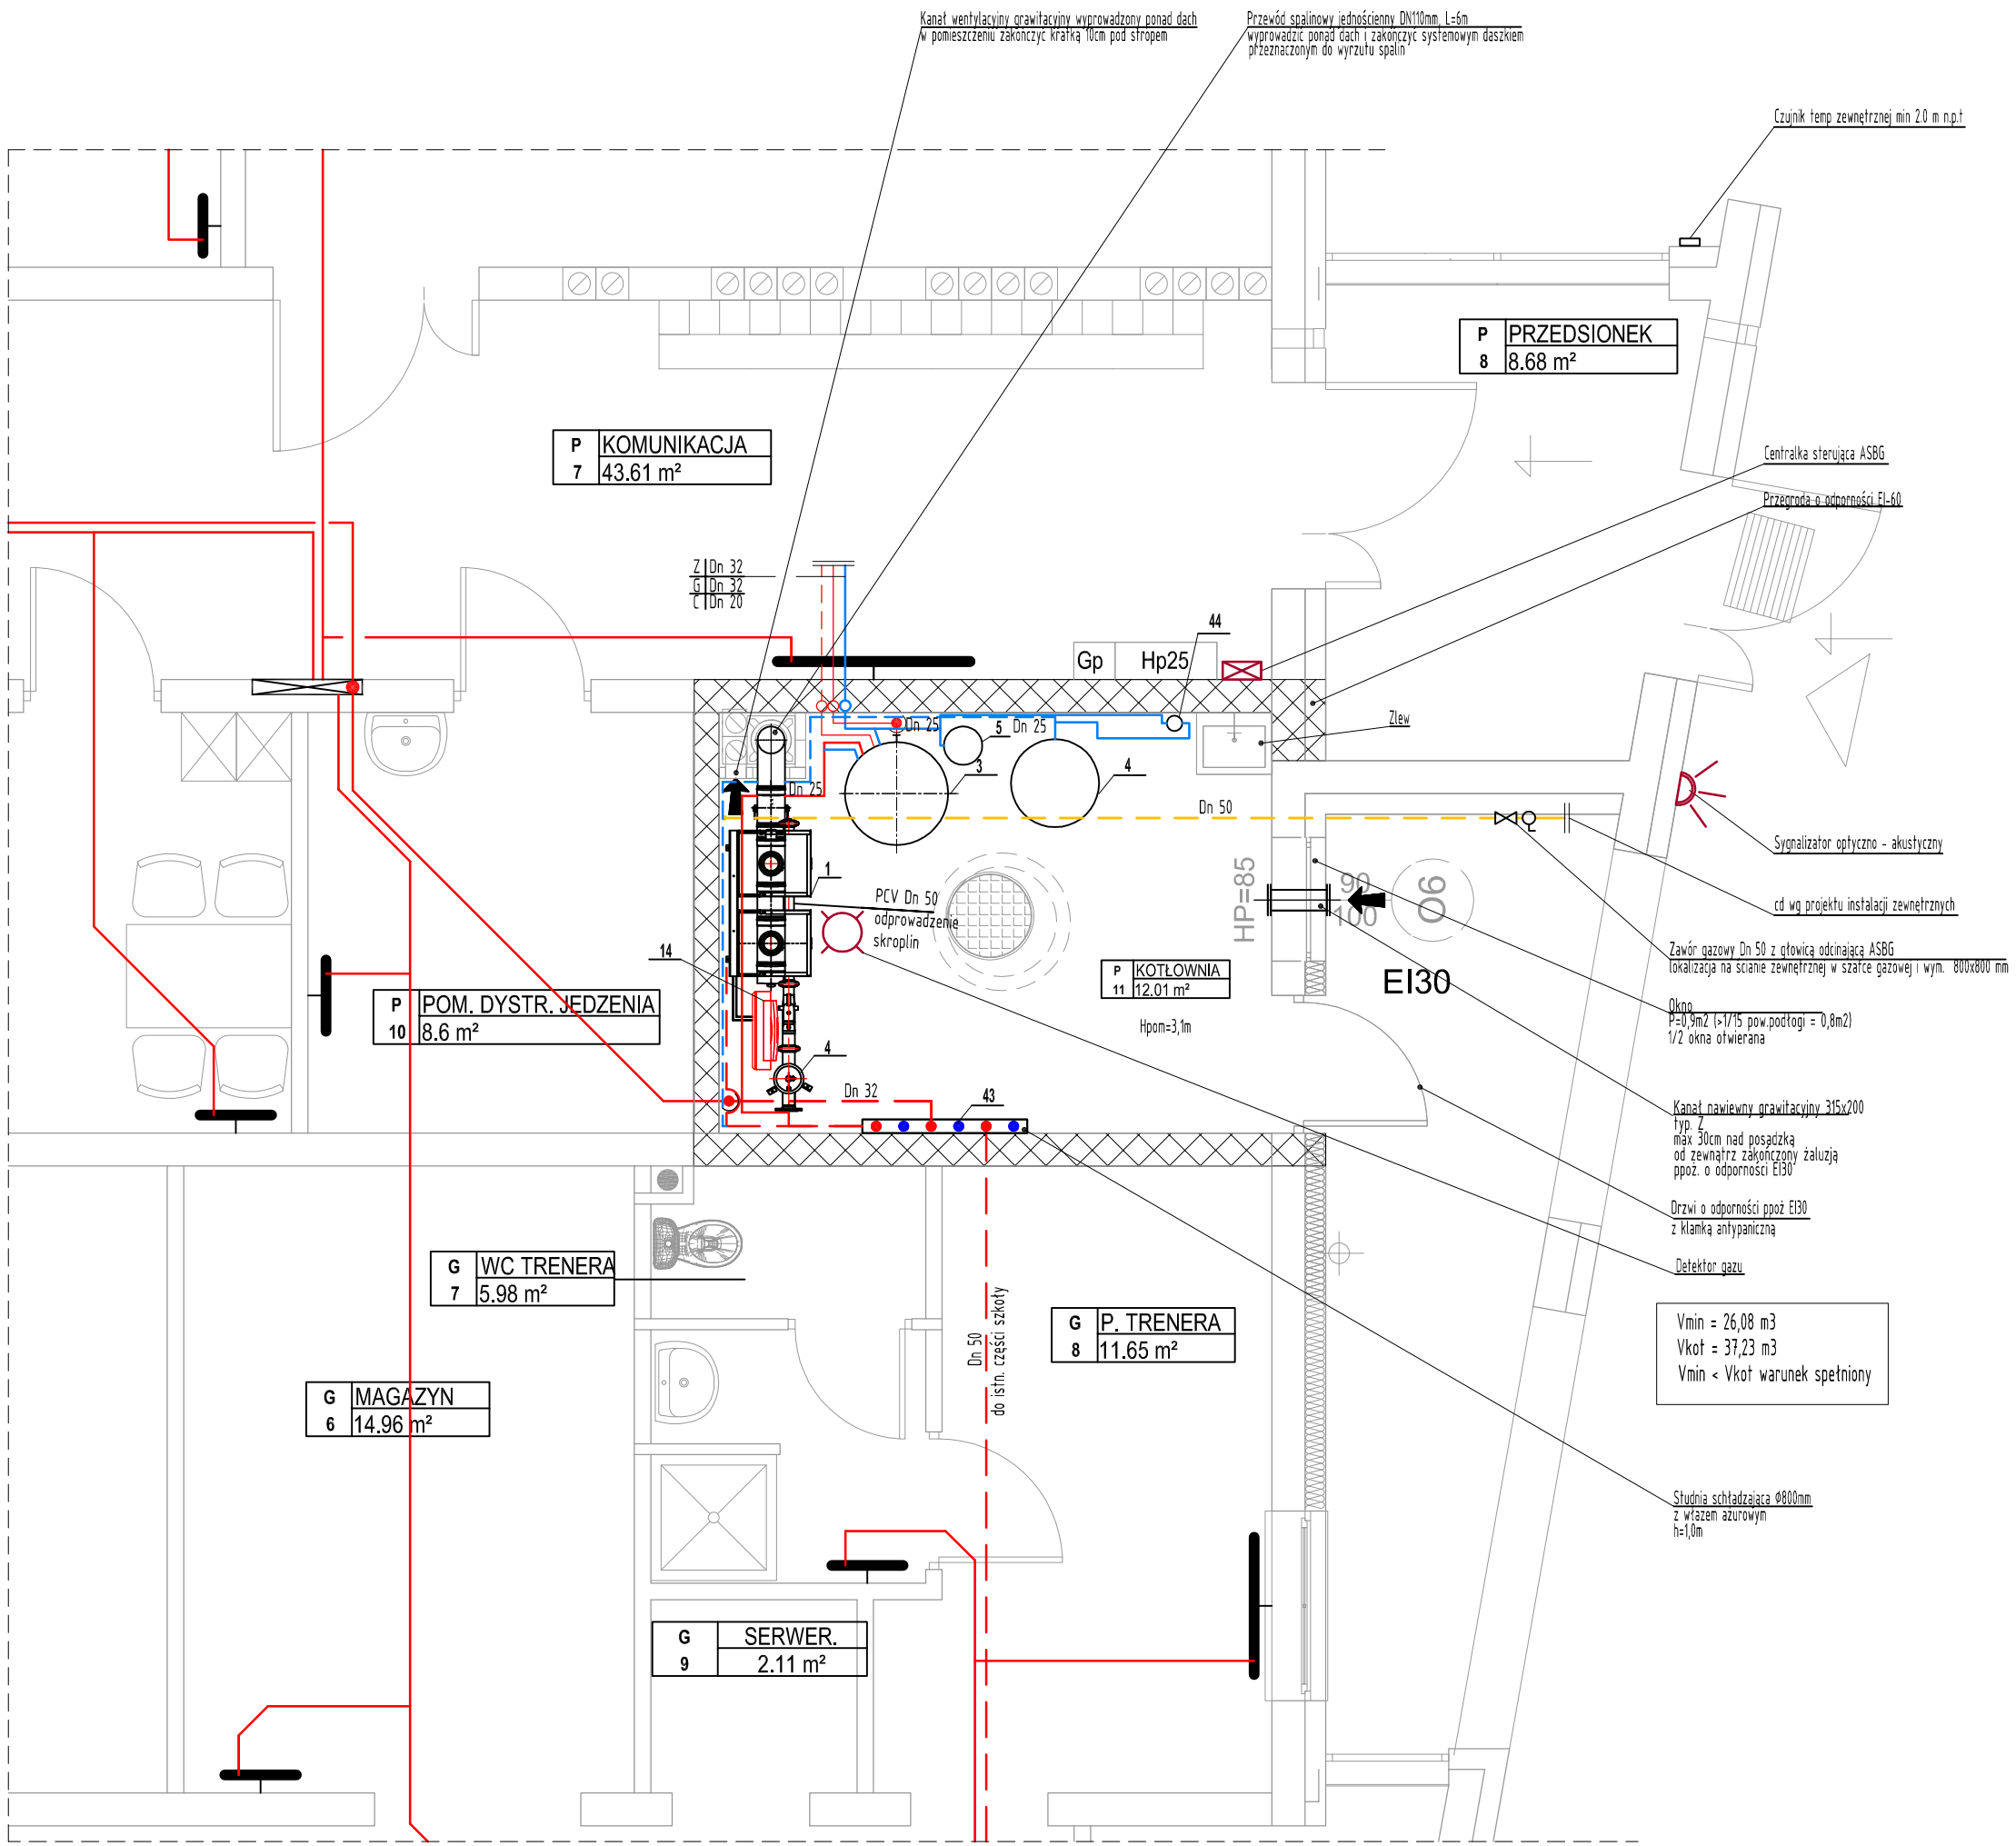

ARCHITEKTURA PLANOWANIE INWESTYCJE
ul. Stare Miasto 26/2 82-200 Malbork
NIP 579-178-21-47 REGON 221144653
tel./fax +48 (55) 649 12 01, mobile +48 692 99 08 99
adres: api.malbork.pl e-mail: api@api.malbork.pl

Rysunek:
KOTŁOWNIA GAZOWA RZUT PRZYZIEMIA

Projekt: ROZBUDOWA BUDYNKU SZKOŁY PODSTAWOWEJ W NOWEJ WSI, PROJEKT BUDOWLANY WRAZ Z ZAGOSPODAROWANIEM TERENU PROJEKT PRZYŁĄCZA ORAZ INSTALACJI WOD-KAN, GAZ, C.O. I WENTYLACJI MECHANICZNEJ

Adres: dz. 51/3 ob. Nowa Wieś, ul. Monluszki 22, Nowa Wieś Malborska, 82-200 Malbork

Inwestor: Gmina Malbork, ul. Ceglana 7, 82-200 Malbork

Projektant: mgr inż. Jacek Popławski upr. nr POM/0139/POOS/04	Podpis:
Sprawdzający: mgr inż. Adam Papaj upr. nr 1529/EL/90	Podpis:
Kreślił: mgr inż. Kamila Wyrwaszewska	Podpis:

Data:	Skala:	Branża:	Rys. nr
29.01.2019	1 : 50	SANIT.	13