



ZAŁĄCZNIK NR 1
DO ZARZĄDZENIA ZASTĘPCZEGO WOJEWODY POMORSKIEGO Z DNIA 28 CZERWCA 2019 R.
W SPRAWIE WPROWADZENIA OBSZARÓW UDOKUMENTOWANYCH ZŁÓŻ KOPALIN
DO STUDYUM UWARUNKOWAŃ I KIERUNKÓW ZAGOSPODAROWANIA PRZESTRZENNEGO GMINY MALBORK

skala 1:5000

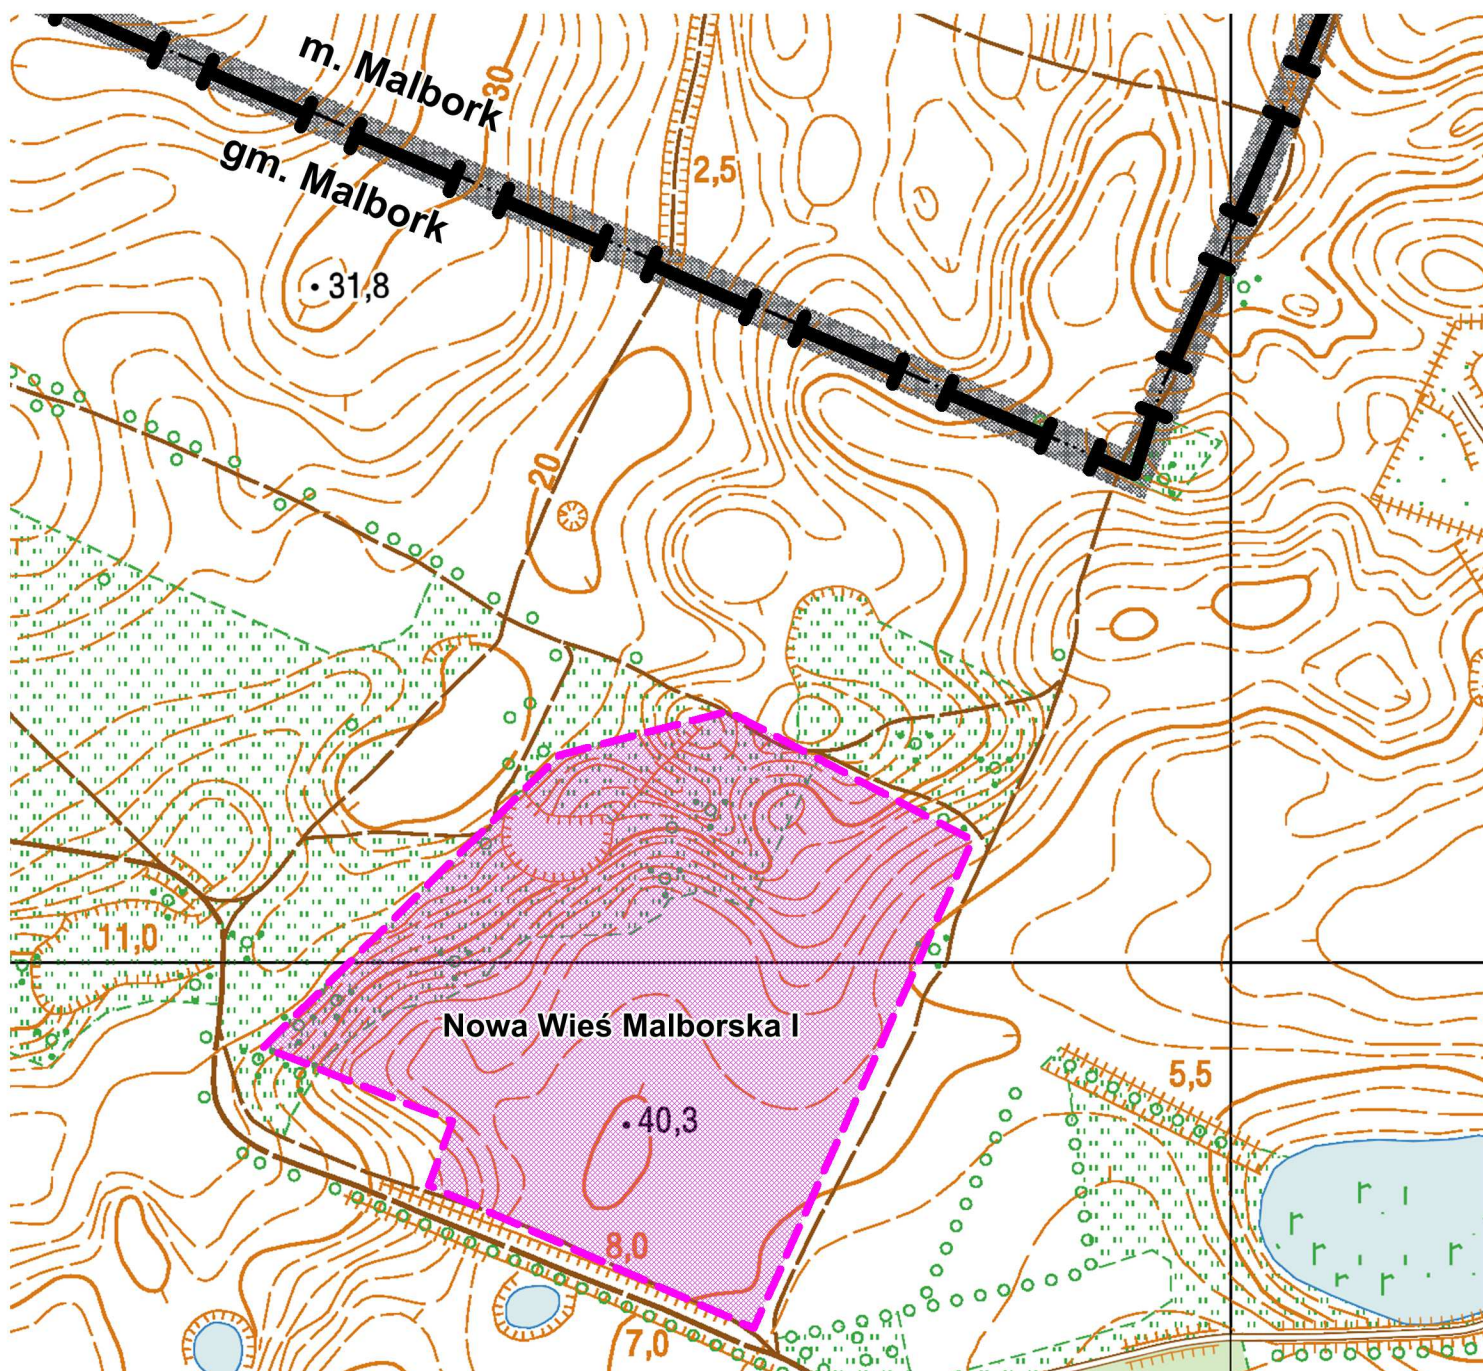

LEGENDA:

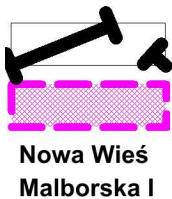

granice administracyjne miasta / gminy Malbork

udokumentowane złoża kopalin

nazwa złoża

DOM Biuro Urbanistyczne Kielb-Stańczuk, Jaszcuk-Skolimowska
83-200 Starogard Gdański, ul. Chojnicka 61
tel. 58 56 220 57, e-mail: pprdom@pprdom.pl



Główny projektant: dr inż. arch. Barbara Jaszcuk-Skolimowska
upr. urbanistyczne nr 1540

Opracowanie: mgr Karina Mańkowska