



PROFIL PODŁUŻNY SIECI
WODOCIĄGOWEJ
odcinek: W6-W11
Skala 1:100/500

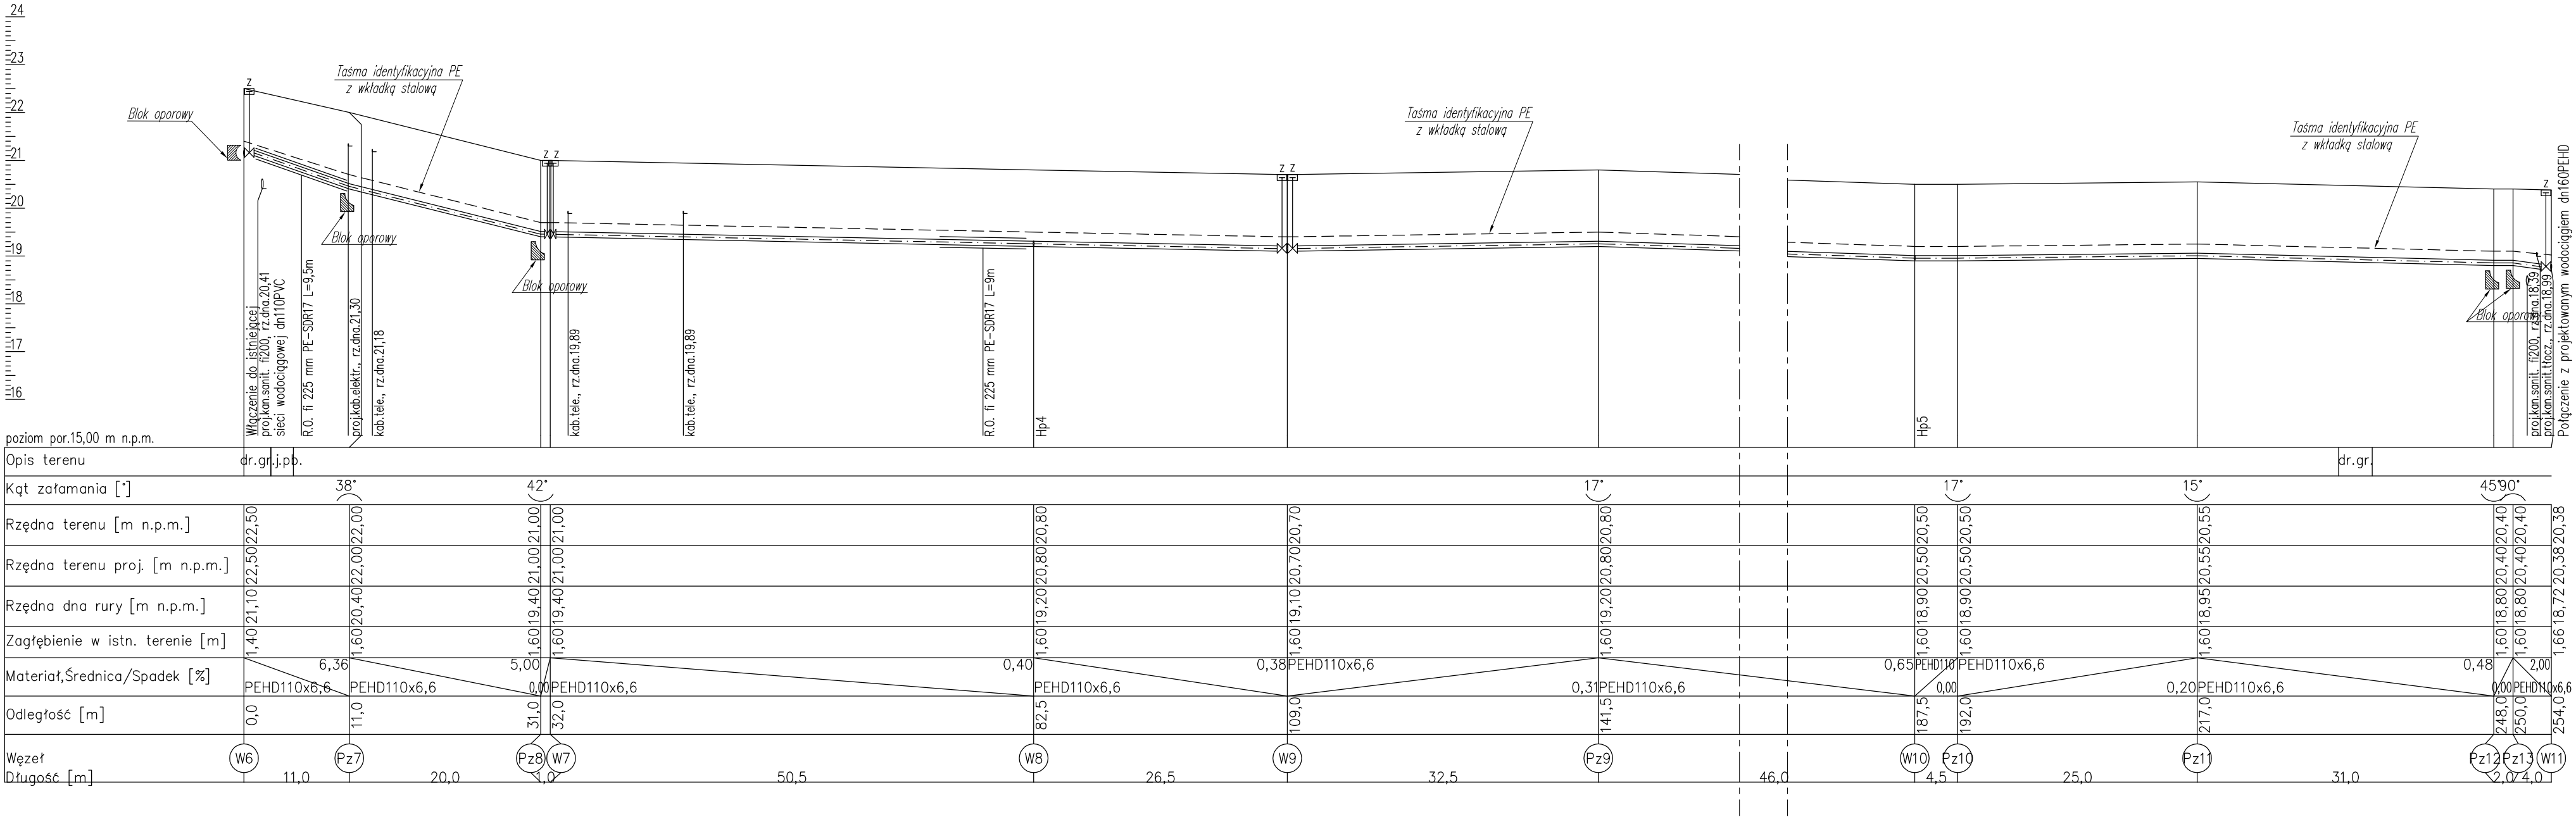

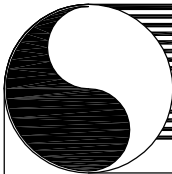

HYDRO-TERM

BIURO PROJEKTOWO-INWESTYCYJNE

82-200 MALBORK Al. Wojska Polskiego 90A/b tel. (0-55) 272-70-81 e-mail: biuro@hydrotterm.strefa.pl NIP579-113-23-72

ZADANIE:
PROJEKT SIECI WODOCIĄGOWEJ
PROJEKTOWANA ZABUDOWA MIESZKANIOWA
JEDNORODZINNA

Beniamin
mgr inż. Adam Papaj
1529/EL/90
Uprawnienia budowlane
w zakresie projektowania i inwestycji
POM/15/3549/01

Data:
07.2017r.

Skala
1:100/500

LOKALIZACJA:
NOWA WIEŚ, gm. MALBORK, dz. Nr 274, 278, 309/1, 309/16,
dz. Nr 309/2, 309/28, 309/30, 8/272, 8/325, 8/347, 8/367
j.ewid. Malbork [220904_2], obr. Nowa Wieś [220904_2.0010]

Asystent:
mgr inż. Michał Wdowiak

Rys.
3

TYTUŁ RYS.
PROFIL PODŁUŻNY SIECI WODOCIĄGOWEJ
odcinek: W6-W11

Sprawdzący:
mgr inż. Jacek Popławski
POM/0138/POOOS/04
Uprawnienia budowlane bez ograniczeń
w zakresie projektowania
POM/IS/0213/05

Nr zlecenia
7028