PROFIL PODŁUŻNY SIECI WODOCIĄGOWEJ
odcinek: W7–W13
Skala 1:100/500

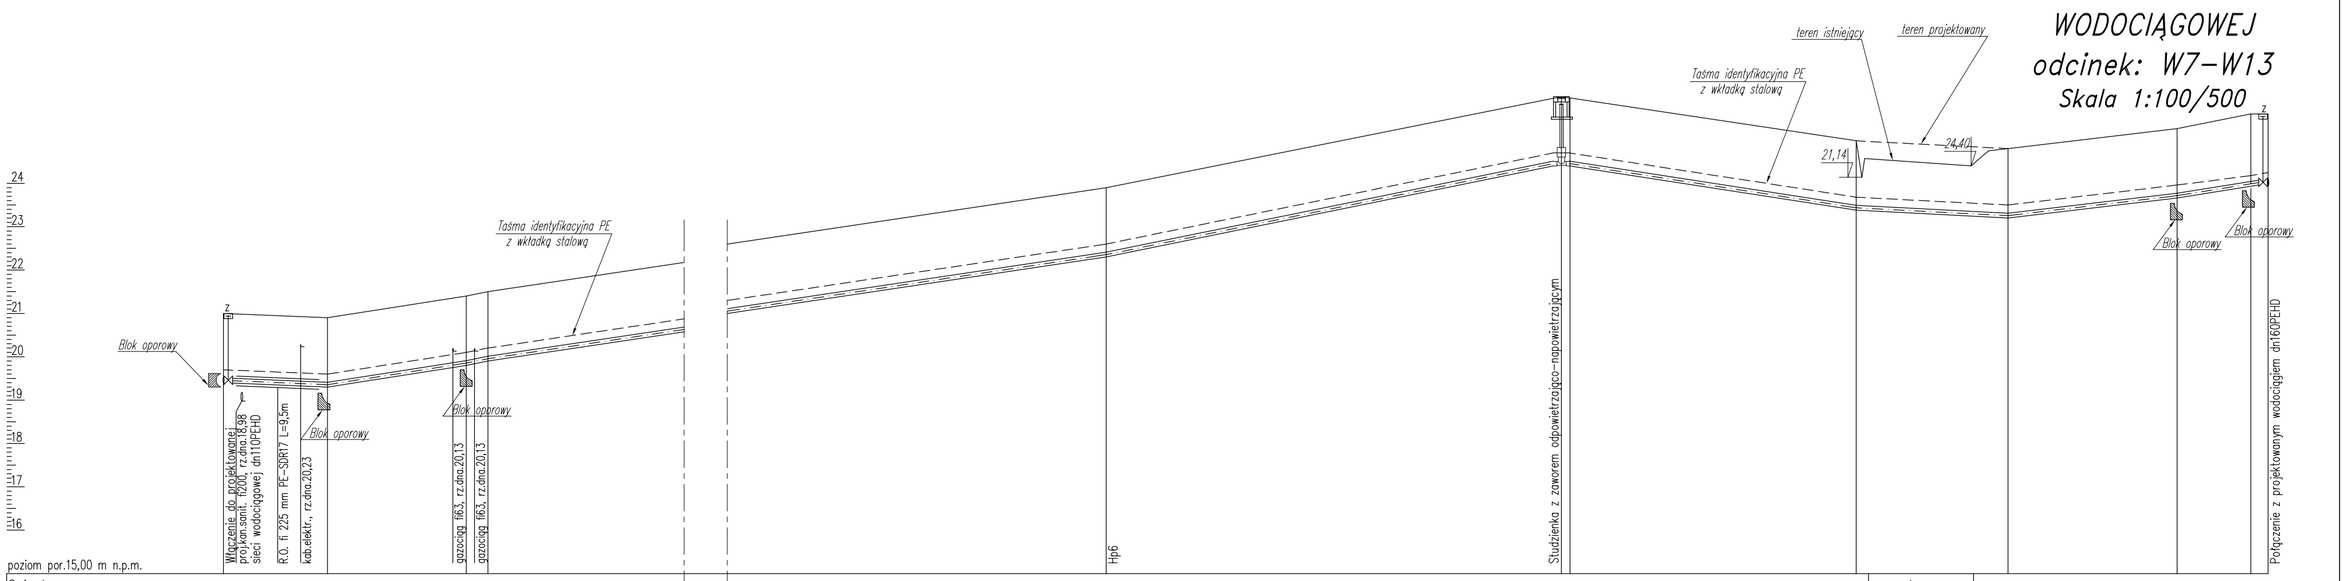

| | | |