PROFILE PODŁUŻNE SIECI WODOCIĄGOWEJ
odcinki: W3–W3a, W8–W8a, W9–W15
Skala 1:100/500

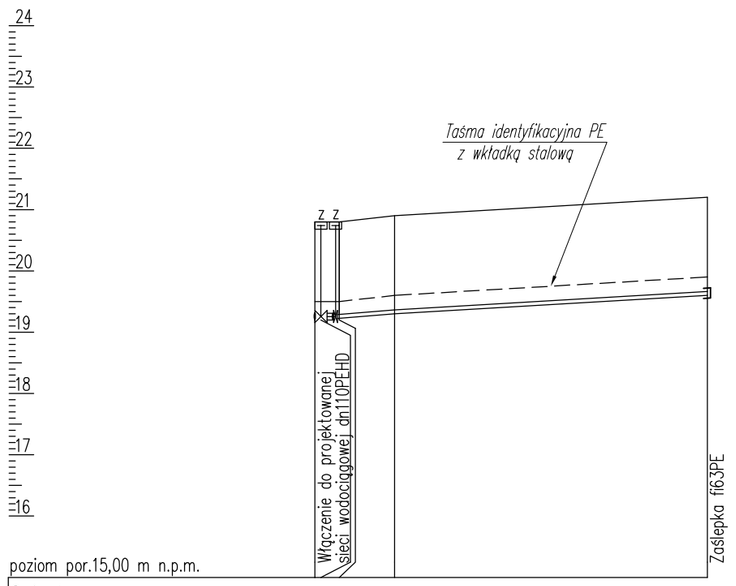

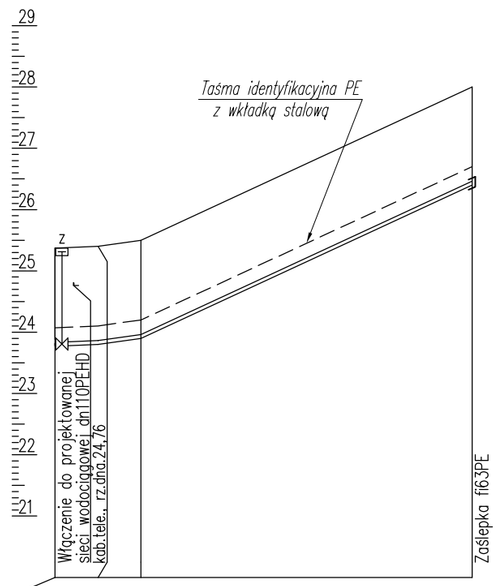

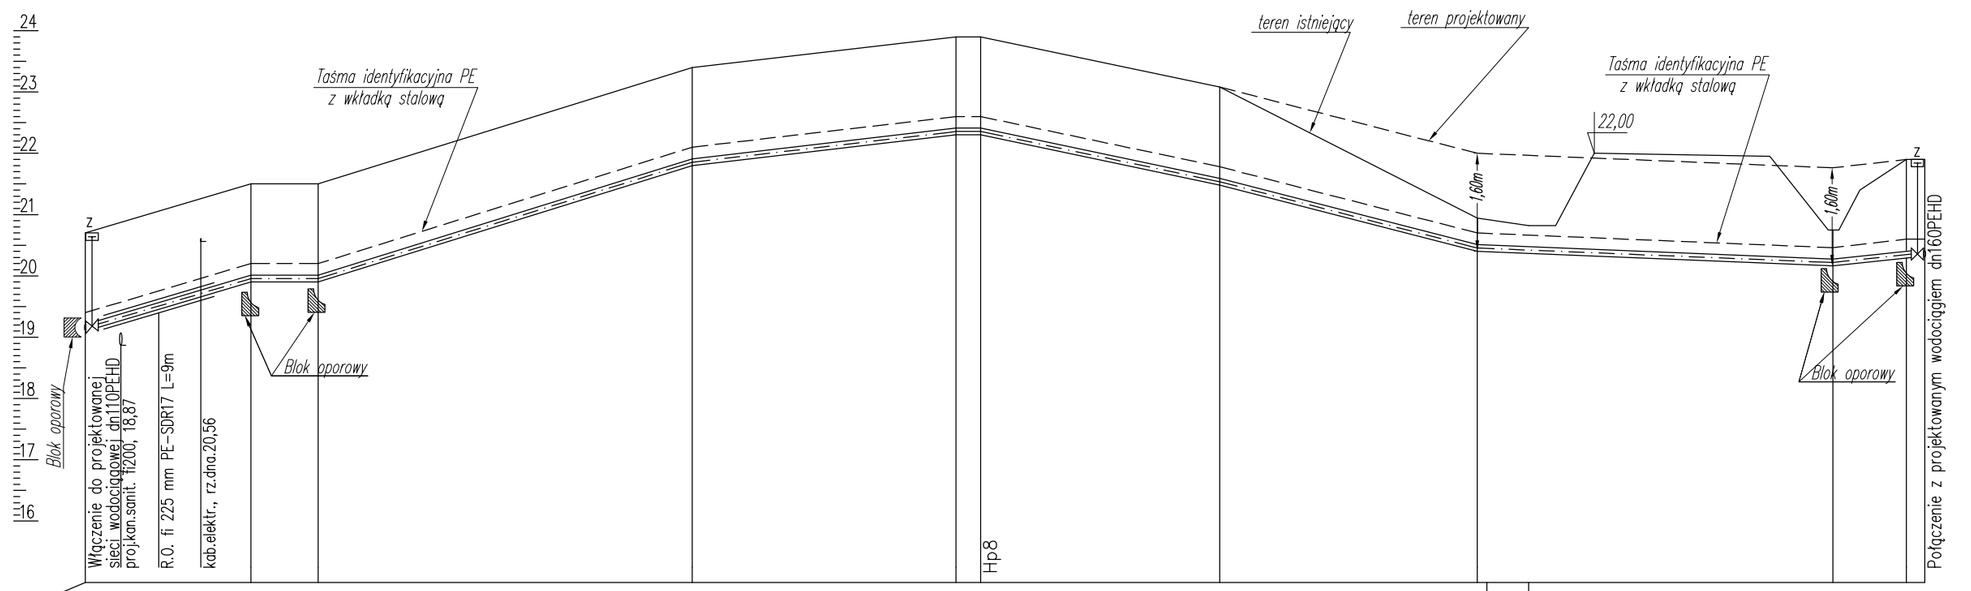

poziom por.15,00 m n.p.m.

| Opis terenu | | |