



PROFIL PODŁUŻNY SIECI
WODOCIĄGOWEJ
odcinek: Pz35-Pz44
Skala 1:100/500

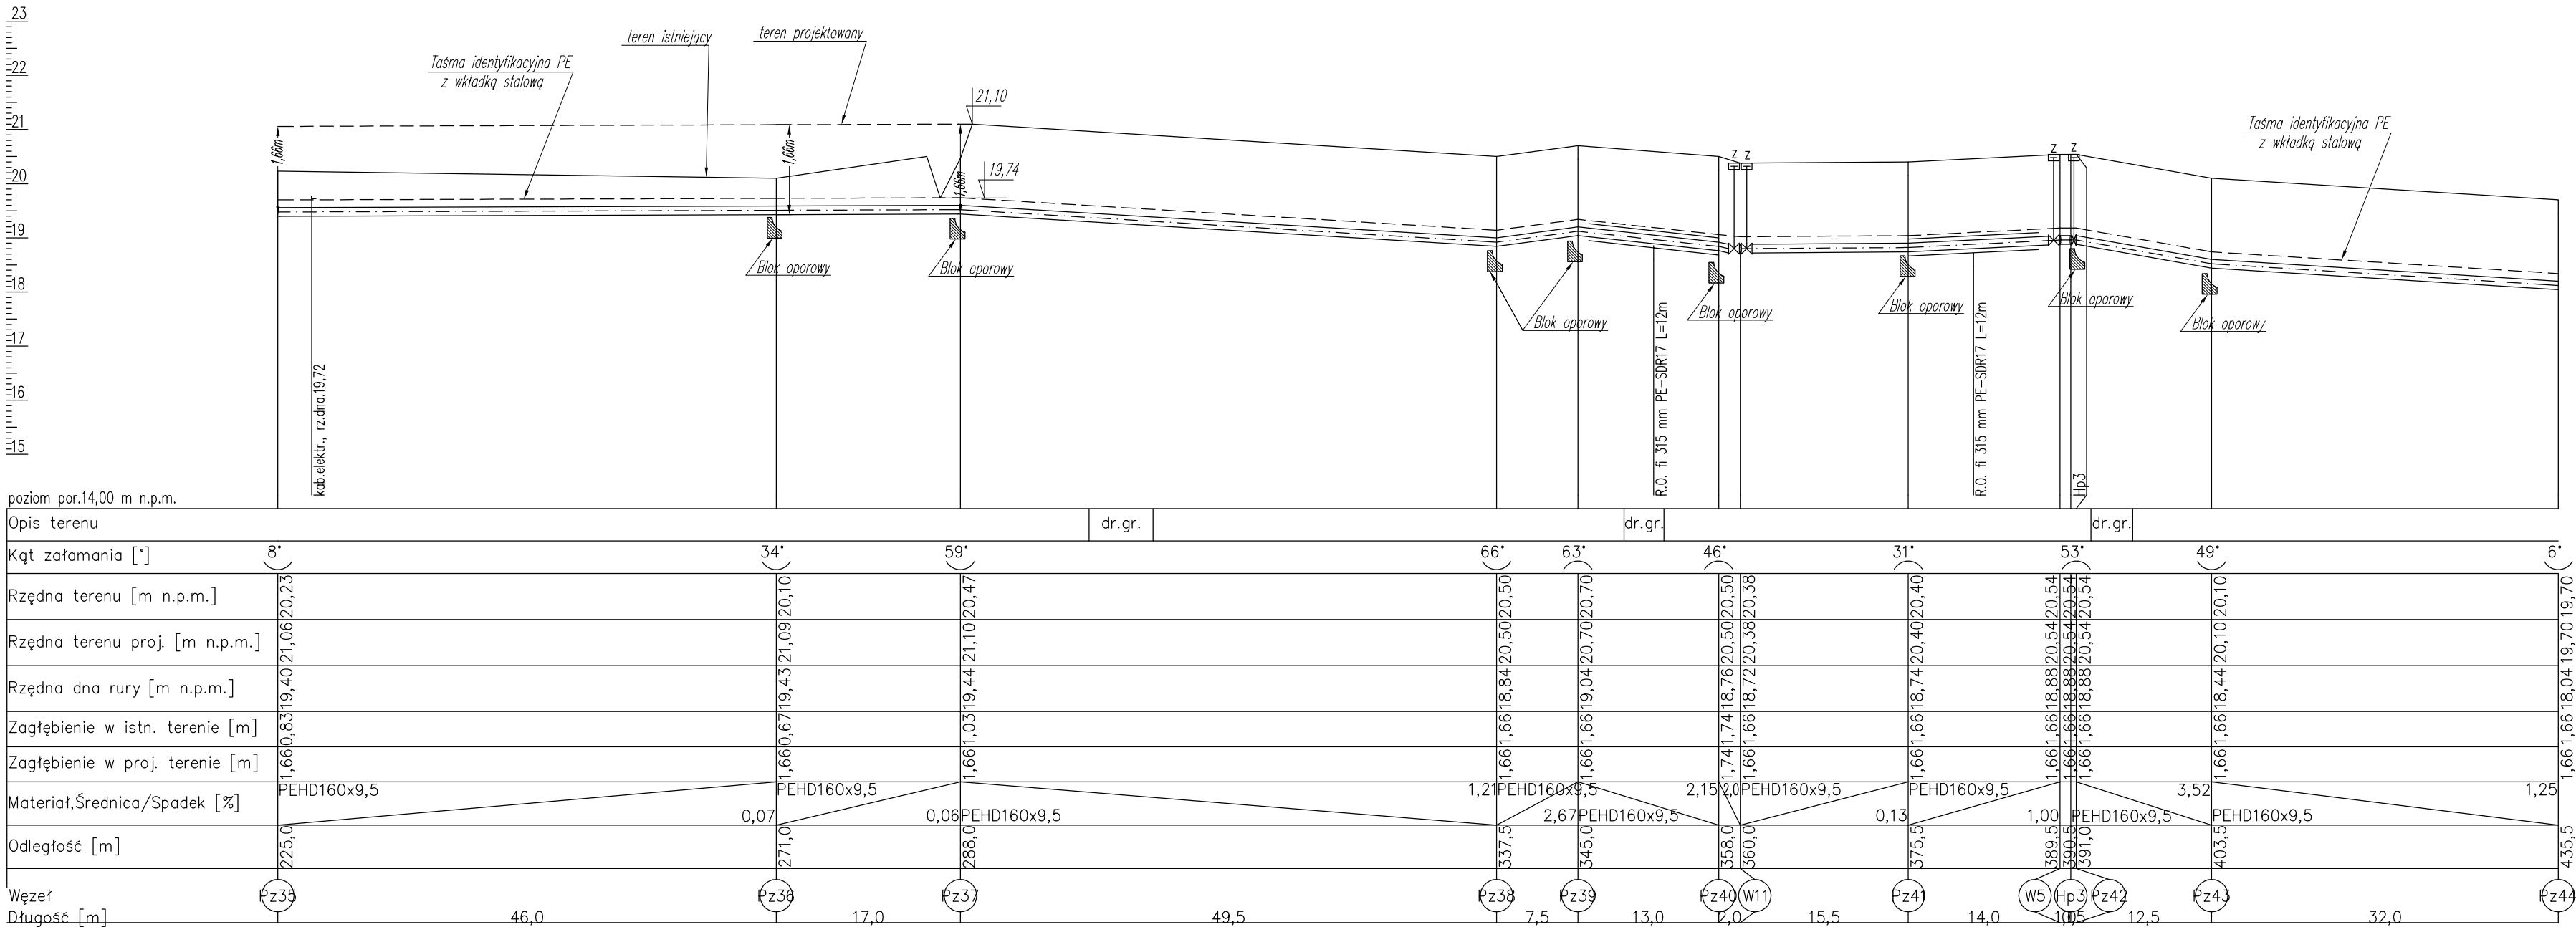

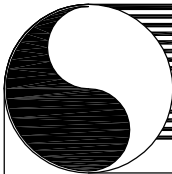

BIURO PROJEKTOWO-INWESTYCYJNE

82-200 MALBORK Al. Wojska Polskiego 90A/b tel. (0-55) 272-70-81 e-mail: biuro@hydrotterm.strefa.pl NIP579-113-23-72

ZADANIE:		Data: 07.2017r.	
PROJEKT SIECI WODOCIĄGOWEJ PROJEKTOWANA ZABUDOWA MIESZKANIOWA JEDNORODZINNA		Skala 1:100/500	
LOKALIZACJA:		Rys. 7	
NOWA WIEŚ, gm. MALBORK, dz. Nr 274, 278, 309/1, 309/16, dz. Nr 309/2, 309/28, 309/30, 8/272, 8/325, 8/347, 8/367 j.ewid. Malbork [220904_2], obr. Nowa Wieś [220904_2.0010]		Nr zlecenia 7028	
TYTUŁ RYS.			
PROFIL PODŁUŻNY SIECI WODOCIĄGOWEJ odcinek: Pz35-Pz44			