


PROFIL PODŁUŻNY SIECI
WODOCIĄGOWEJ
odcinek: Pz44-W19
Skala 1:100/500

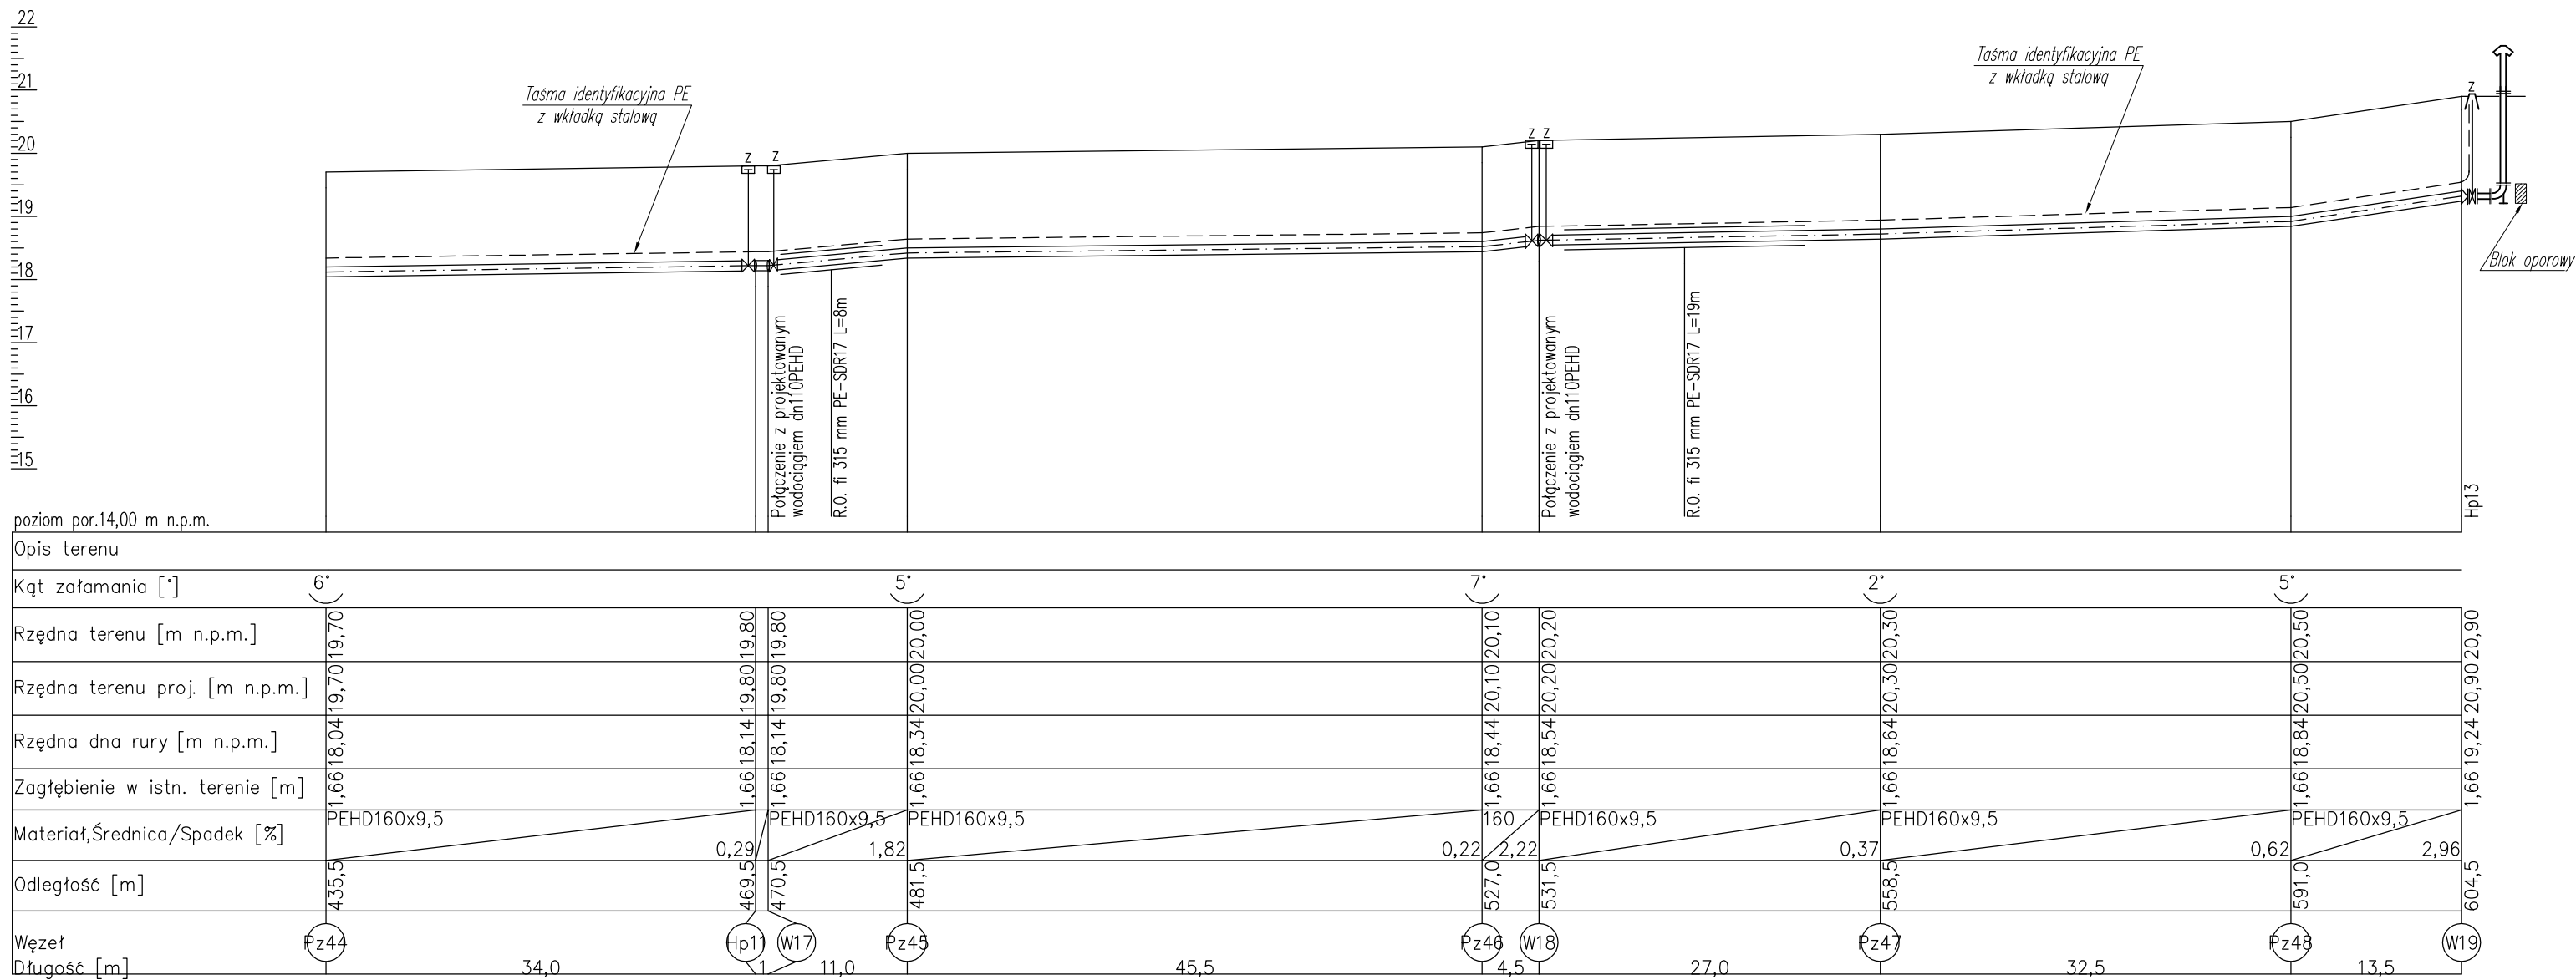

82-200 MALBORK Al. Wojska Polskiego 90A/b tel. (0-55) 272-70-81 e-mail: biuro@hydrotarm.strefa.pl NIP579-113-23-72			
ZADANIE:		branża: SANITARNA	Data: 07.2017r.
PROJEKT SIECI WODOCIĄGOWEJ		Projektant:	mgr inż. Adam Papaj
PROJEKTOWANA ZABUDOWA MIESZKANIOWA		mgr inż. EL/90	Skala 1:100/500
JEDNORODZINNA		Uprawnienia budowlane	
LOKALIZACJA:		w województwie łódzkim	
NOWA WIEŚ, gm. MALBORK, dz. Nr 274, 278, 309/1, 309/16,		POMI/IS/3549/01	
dz. Nr 309/2, 309/28, 309/30, 8/272, 8/325, 8/347, 8/367		Asystent:	Rys. 6
J.ewid. Malbork [220904_2], obr. Nowa Wieś [220904_2.0010]		mgr inż. Michał Wdowiak	
TYTUŁ RYS.		Sprawdza:	Nr zlecenia 7028
PROFIL PODŁUŻNY SIECI WODOCIĄGOWEJ		mgr inż. Jacek Popławski	
odcinek: Pz44-W19		POMI/0.138/POCOS/04	
		Uprawnienia budowlane dla ogólnego	
		w województwie łódzkim	
		POMI/IS/0213/05	