




PROFILE PODŁUŻNE SIECI
WODOCIĄGOWEJ
odcinki: W17-W17a, W18-W18a
Skala 1:100/500

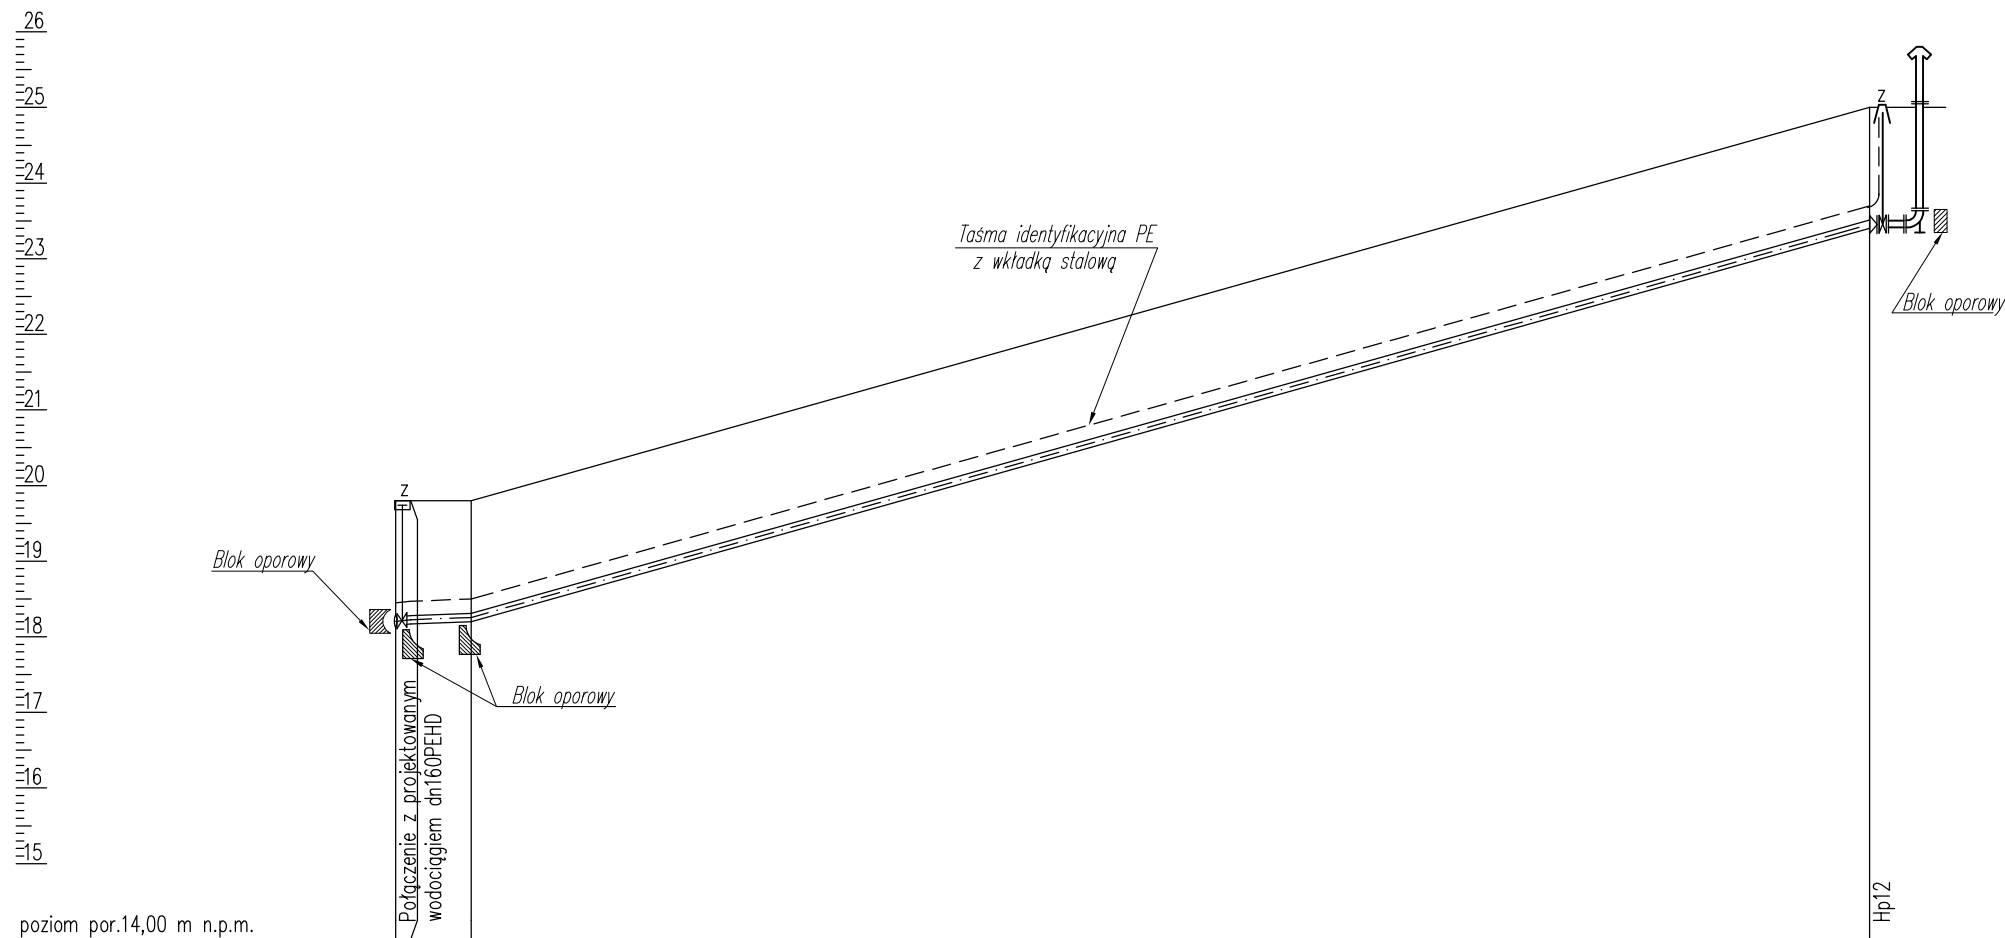

poziom por.14,00 m n.p.m.				
Opis terenu				
Kąt załamania [°]	42°	48°		
Rzędna terenu [m n.p.m.]	19,80	19,80	19,80	25,00
Rzędna terenu proj. [m n.p.m.]	19,80	19,80	19,80	25,00
Rzędna dna rury [m n.p.m.]	18,15	18,17	18,20	23,40
Zagłębienie w istn. terenie [m]	1,65	1,63	1,60	1,60
Materiał,Średnica/Spadek [%]	PEHD110x6,6	PEHD110x6,6	PEHD110x6,6	5,62
Odległość [m]	0,0	1,0	5,0	97,5
Węzeł	W17	Pz49	Pz50	W17a
Długość [m]	1,4	4,0	92,5	

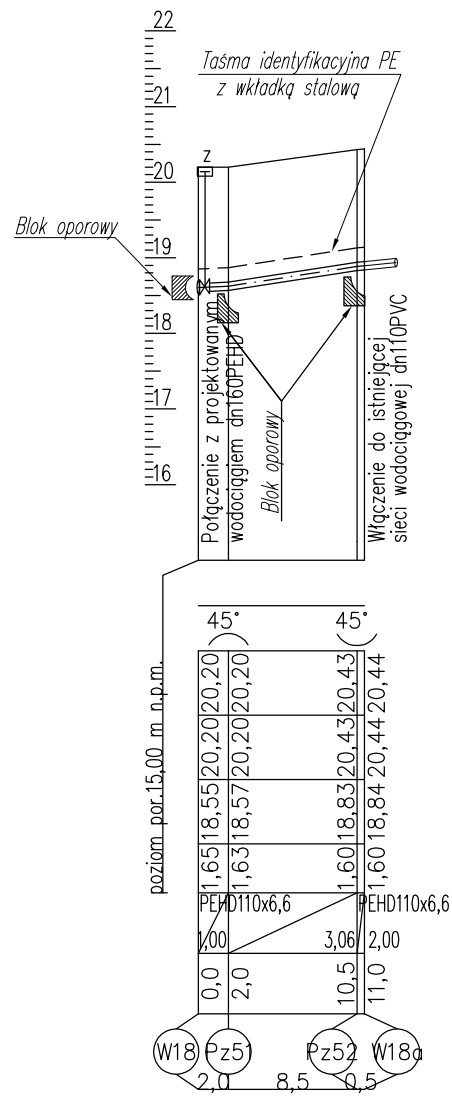

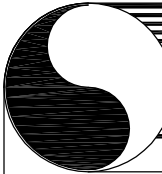

HYDRO-TERM

BIURO PROJEKTOWO-INWESTYCYJNE

82-200 MALBORK Al. Wojska Polskiego 90A/b tel. (0-55) 272-70-81 e-mail: biuro@hydroterm.strefa.pl NIP579-113-23-72

ZADANIE:		Branża:	SANITARNA	Data:	07.2017r.
PROJEKT SIECI WODOCIĄGOWEJ PROJEKTOWANA ZABUDOWA MIESZKANIOWA JEDNORODZINNA		Projektant:	mgr inż. Adam Papaj 1529/EL/90 Uprawnienia budowlane w specjalności instalacyjno-inżynierskiej POM/IS/3649/01		Skala 1:100/500
LOKALIZACJA:		Asystent:	mgr inż. Michał Wdowiak		Rys. 9
TYTUŁ RYS.		Sprawdzający:	mgr inż. Jacek Popławski POM/0139/POOOS/04 Uprawnienia budowlane bez ograniczeń w specjalności instalacyjnej POM/IS/0213/05		Nr zlecenia 702B