


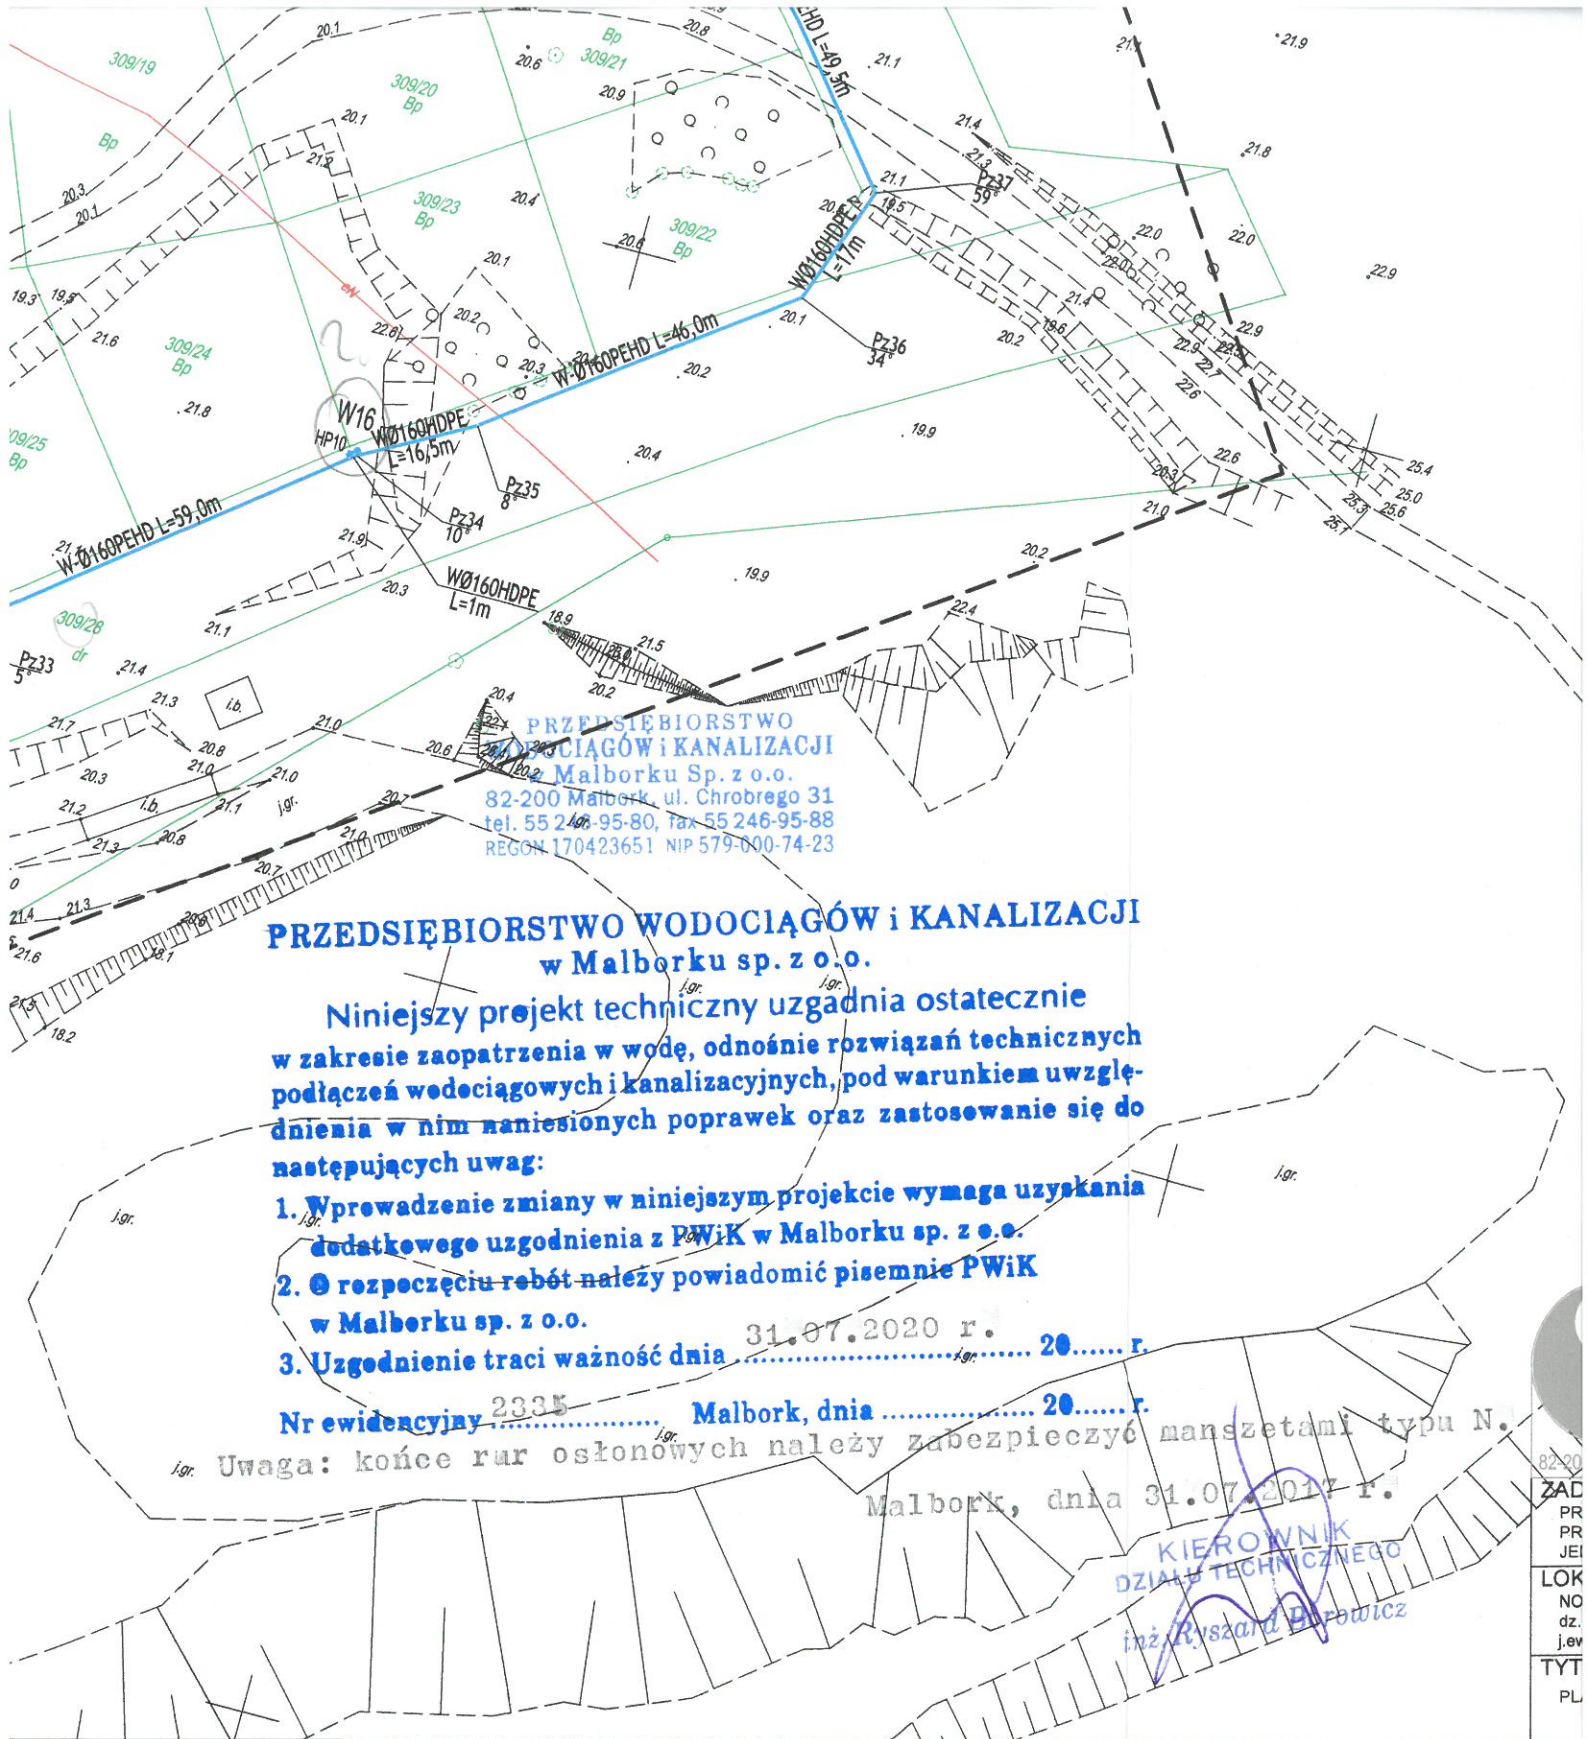

W PROJEKTOWYCH
1:1000

Mapę wykonano na podstawie mapy zasadniczej udostępnionej przez PODGiK w Malborku, uzupełnionej wynikami pomiaru z dn. 21.04.2017 r.

Uwaga:

Stanu prawnego granic nie ustalano.

Służebności gruntowych nie badano.

Sekcje 6.213.29.17.2 / 17.4

Id 6640.168.2017

USŁUGI GEODEZYJNE

Marek Rybakowski

82-200 Malbork Al. Wojska Polskiego

tel.-fax 55-272-01-98

tel.kom. 603-69-13-02

Kierownik roboty : 26.04.2017