



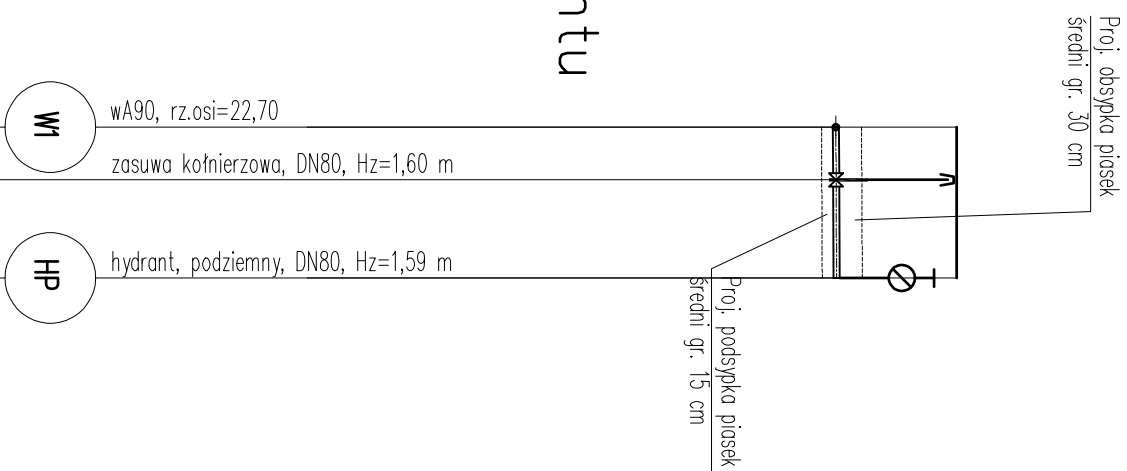

Profil przebudowy hydrantu

Skala 1:100/100

P.p. = 10,00	
Rzędna istniejącego terenu	24,30
Rzędna osi proj. rurociągu	22,70
Zagłębienie osi od terenu istn.	1,60
Proj. spadek rurociągu, odległość	$L = \frac{2,00}{\frac{1}{5,0} \%}$
Proj. średnica nominalna, materiał	Rura z żel. śred. DN80
Hektometr i odległości	00

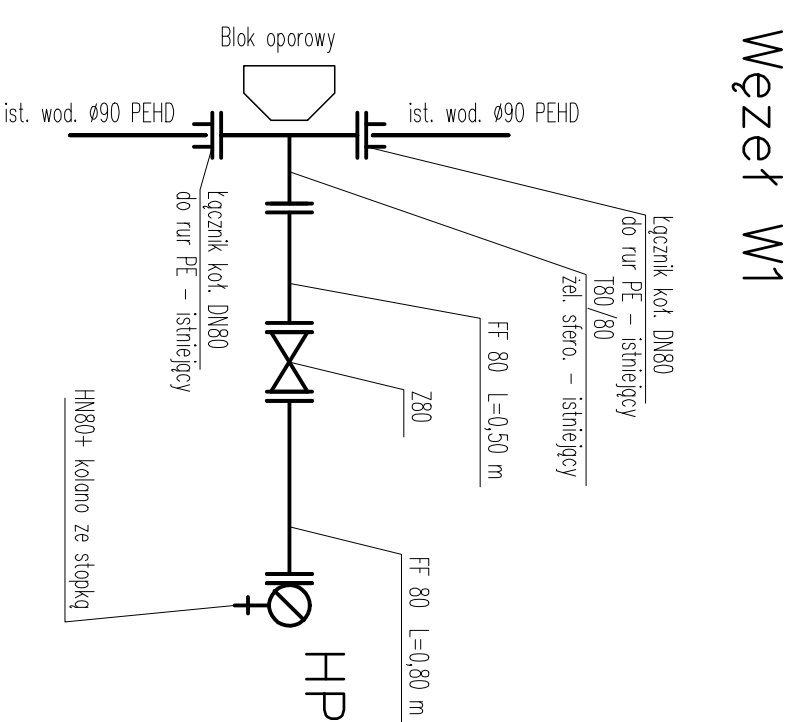

W₂Ze1 W1

Szczegóły przebudowy hydrantu

Skald 1: %

Przedsiębiorstwo Projektowo-Uslugowe MARKUB ul. Kajki 4 ; 82-440 Dzierżgoń			
Nazwa i adres obiektu	Modernizacja gruntowej drogi gminnej ul.Kasztanowa w m. Nowa Wieś Malborska		Nr rys. 2
Typuł	Profil przebudowy hydrantu		
Projektował	mgr. inż. Paweł Lewandowski WAM/0148/PWOS/14	Podpis	Data lipiec 2021
Opracował	tech. bud. Grzegorz Lubiacha		Skala 1:100/100