

Do

PPU MARKUB
Tomasz Hrynkiewicz
Ul. Kajki 4
82-440 Dzi. erzgoń

Kwidzyn, 24 sierpień 2021 r.

Znak EOP-69/610MMD-000158-2021

Dot. Uzgodnienia w zakresie kolizji z istniejącą siecią elektroenergetyczną będącą własnością ENERGA-OPERATOR SA Oddział w Olsztynie.
Obiekt: **Modernizacja drogi gminnej ul. Kasztanowa w m. Nowa Wieś Malborska dz. nr 103, 104/2, 95 obr. Nowa Wieś Malborska.**

Uzgodnienie nr PZT/000992/69/21


ENERGA-OPERATOR SA Oddział w Olsztynie Rejon Dystrybucji w Kwidzynie potwierdza występowanie linii napowietrznej i kablowej 0,4 kV oraz 15 kV naniesionej na mapie i uzgadnia w/w projekt z następującymi uwagami:

1. O rozpoczęciu robót powiadomić pisemnie Rejon Dystrybucji w Kwidzynie Dział Eksploatacji ul. Łąkowa 38 82-500 Kwidzyn. Do zawiadomienia dołączyć mapę z projektu realizowanego zadania oraz określić: termin wykonania prac, nazwę firmy prowadzącej prace, osoby odpowiedzialne za prowadzenie robót.
2. Prace ziemne przy skrzyżowaniach i zbliżeniach z kablami prowadzić ręcznie. Szczegółowe przebiegi tras urządzeń elektroenergetycznych należy ustalić na podstawie przekopów kontrolnych. Miejsca skrzyżowań i zbliżeń do istniejącego kabla zabezpieczyć zgodnie z normą N SEP-E-004. W przypadku zmian rzędnych wysokościowych terenu objętego uzgadnianym planem zagospodarowania, krzyżujące linie kablowe należy doprowadzić do ułożenia na głębokości zgodnej z normą N SEP-E-004 w oparciu o wnioski o usunięcie kolizji. Miejsca skrzyżowań zgłosić przed zasypianiem do RD w Kwidzynie ul. Łąkowa 38 Dział Eksploatacji.
3. Prace w pobliżu czynnych napowietrznych urządzeń elektroenergetycznych wykonywać:
 - zgodnie z treścią Rozporządzenia Ministra Infrastruktury z dnia 23 czerwca 2003 r. w sprawie informacji dotyczącej bezpieczeństwa i ochrony zdrowia oraz planu bezpieczeństwa i ochrony zdrowia (Dz.U. 2003 nr 120 poz. 1126),
 - zgodnie z treścią Rozporządzenia Ministra Infrastruktury z dnia 6 lutego 2003 r. w sprawie bezpieczeństwa i higieny pracy podczas wykonywania robót budowlanych (Dz.U. 2003 nr 47 poz. 401),
 - Skrzyżowanie i zbliżenie projektowanego obiektu z liniami napowietrznymi rozwiązać zgodnie z PN-E-05100-1, PN-EN 50341-1:2013 i NSEP-E-003.
4. Przy wykonywaniu robót napotkane urządzenia elektroenergetyczne traktować jako czynne (pod napięciem - mogące grozić porażeniem) i zachować warunki bezpieczeństwa.
5. Koszty naprawy i poniesione straty, jak również utracone korzyści przez Rejon Dystrybucji w Kwidzynie, w efekcie uszkodzeń urządzeń elektroenergetycznych podczas wykonawstwa robót pokrywa wykonawca.
6. Inne ustalenia:

6.1. W informacji BIOZ należy uwzględnić wpis, że prace w pobliżu linii będą wykonywane w technologii zapewniającej ciągłość zasilania odbiorców.

6.2. Uzgodnienie ważne jest 1 rok, integralną częścią uzgodnienia jest załącznik graficzny.

Uzgodnienie wykonał(a):
Katarzyna Zaniewska T: 55 66 77 656
Kopię otrzymują: 69MMD a/a

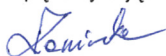

Z poważaniem


Kierownik
Działu Dokumentacji Energetycznej

Andrzej Kowalski




ENERGA-OPERATOR SA
ul. Marynarki Polskiej 130, 80-557 Gdańsk
Oddział w Olsztynie
Rejon Dystrybucji w Kwidzynie
ul. Łukowa 38, 82-500 Kwidzyn
KRS 0000033455
NIP 583-000-11-90
Regon 190275904-00068

Uzgodnienie nr PZ/000992/63/21 w zakresie
kolizji z istniejącą siecią elektroenergetyczną
ENERGA-OPERATOR SA
Oddział w Olsztynie Rejon Dystrybucji w Kwidzynie
Treść uzgodnienia w załączeniu
Kwidzyn, dnia 2.4.XII.2021. [signature]
pocpis

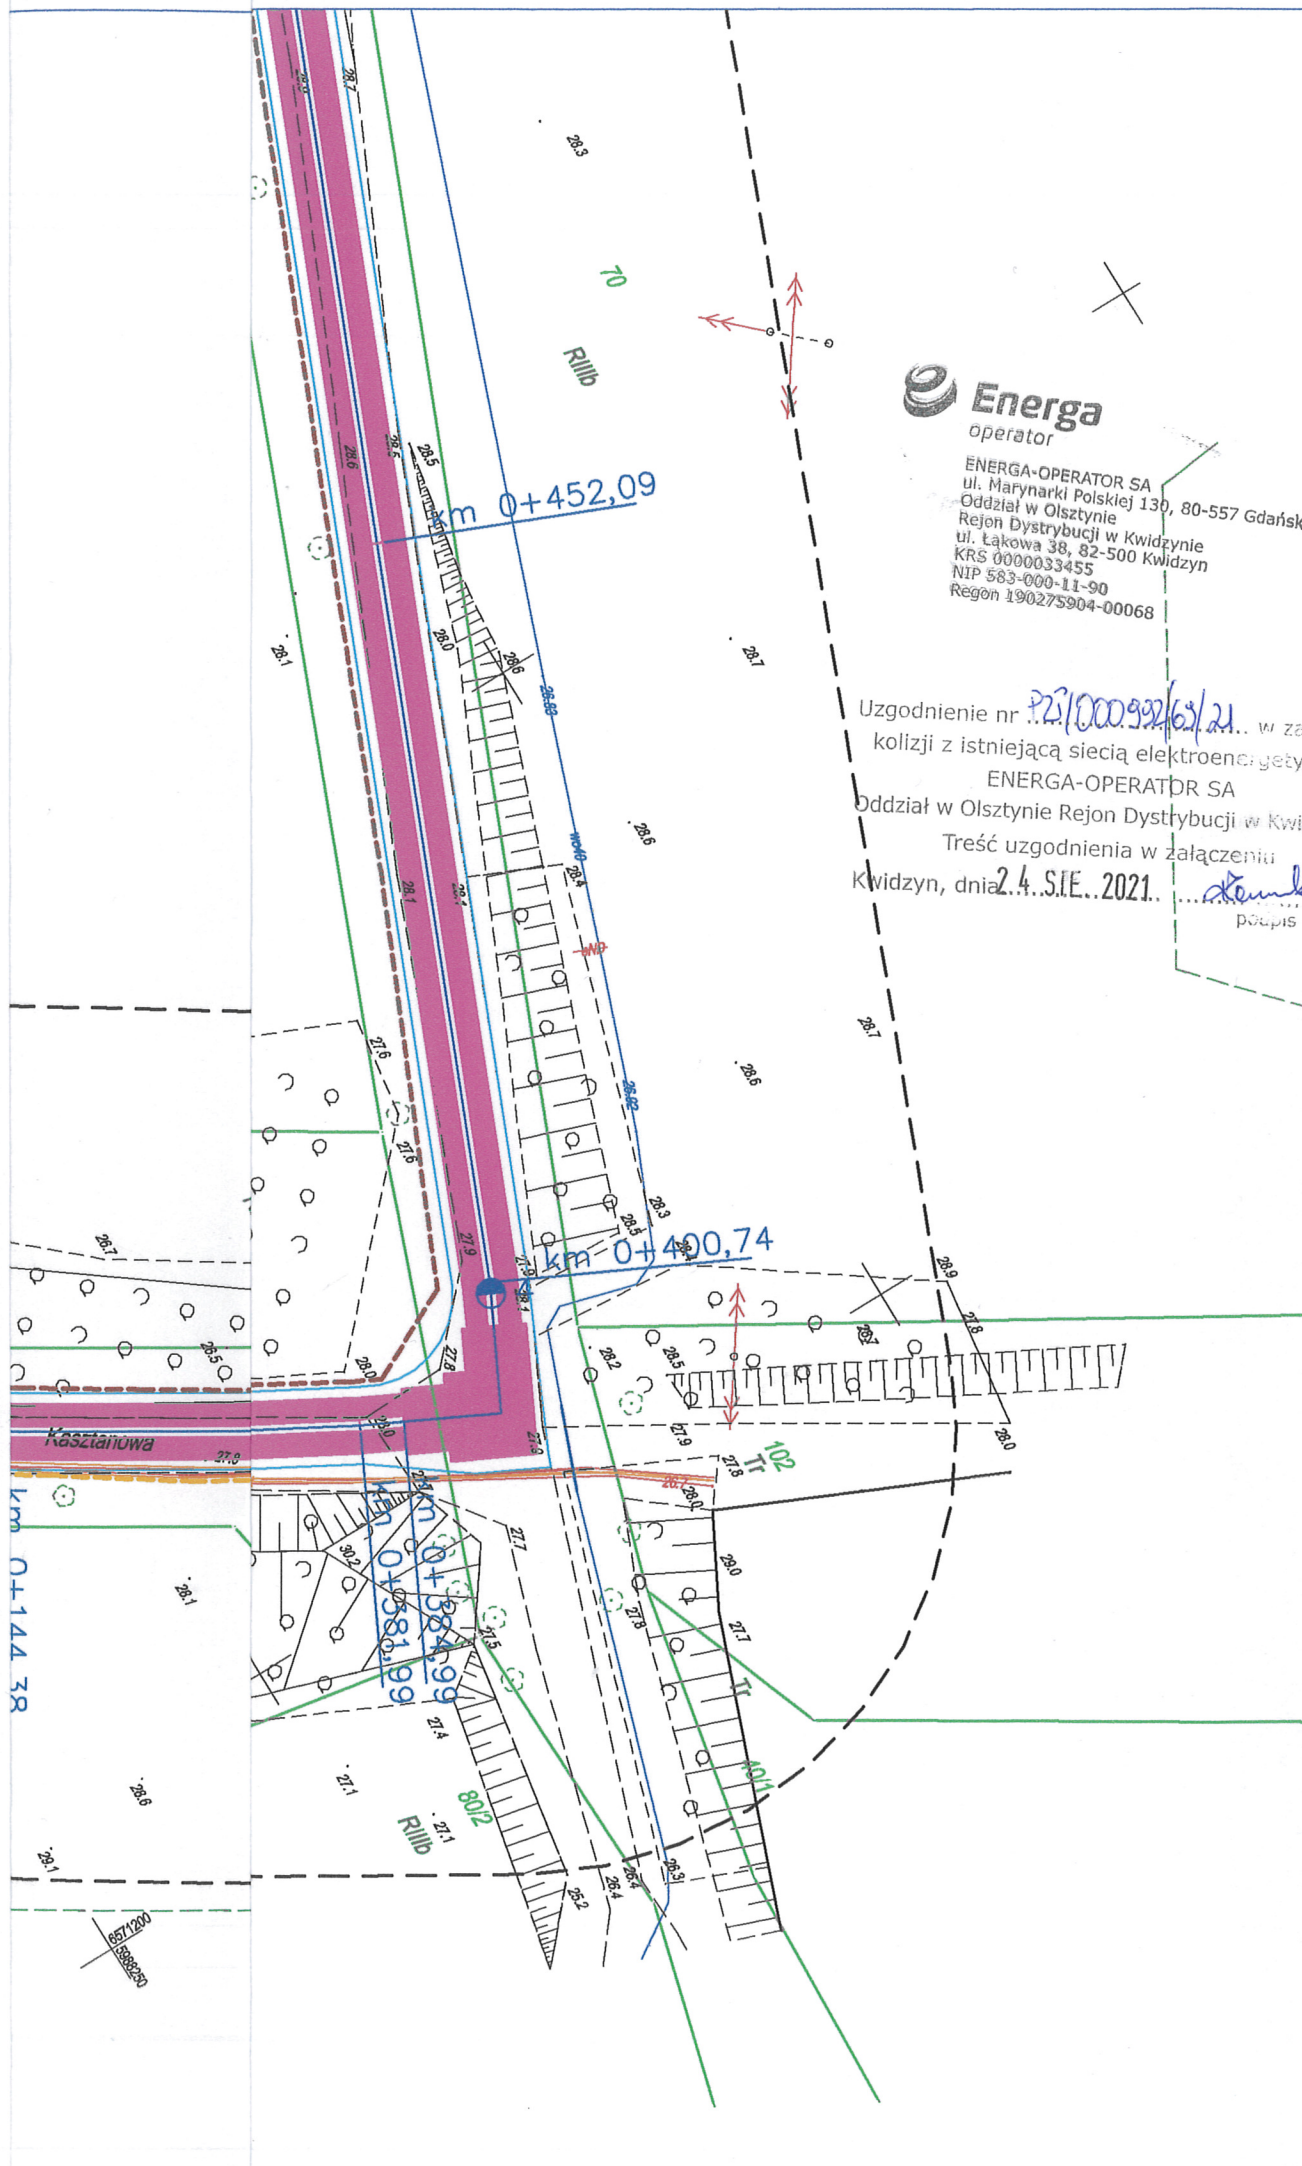

Uzgodnienie nr PZ.1000.992/69/21... w zakresie
kolizji z istniejącą siecią elektroenergetyczną
ENERGA-OPERATOR SA
Oddział w Olsztynie Rejon Dystrybucji w Kwidzynie
Treść uzgodnienia w załączeniu
Kwidzyn, dnia 2.4.XI.2021 [Signature]
podpis

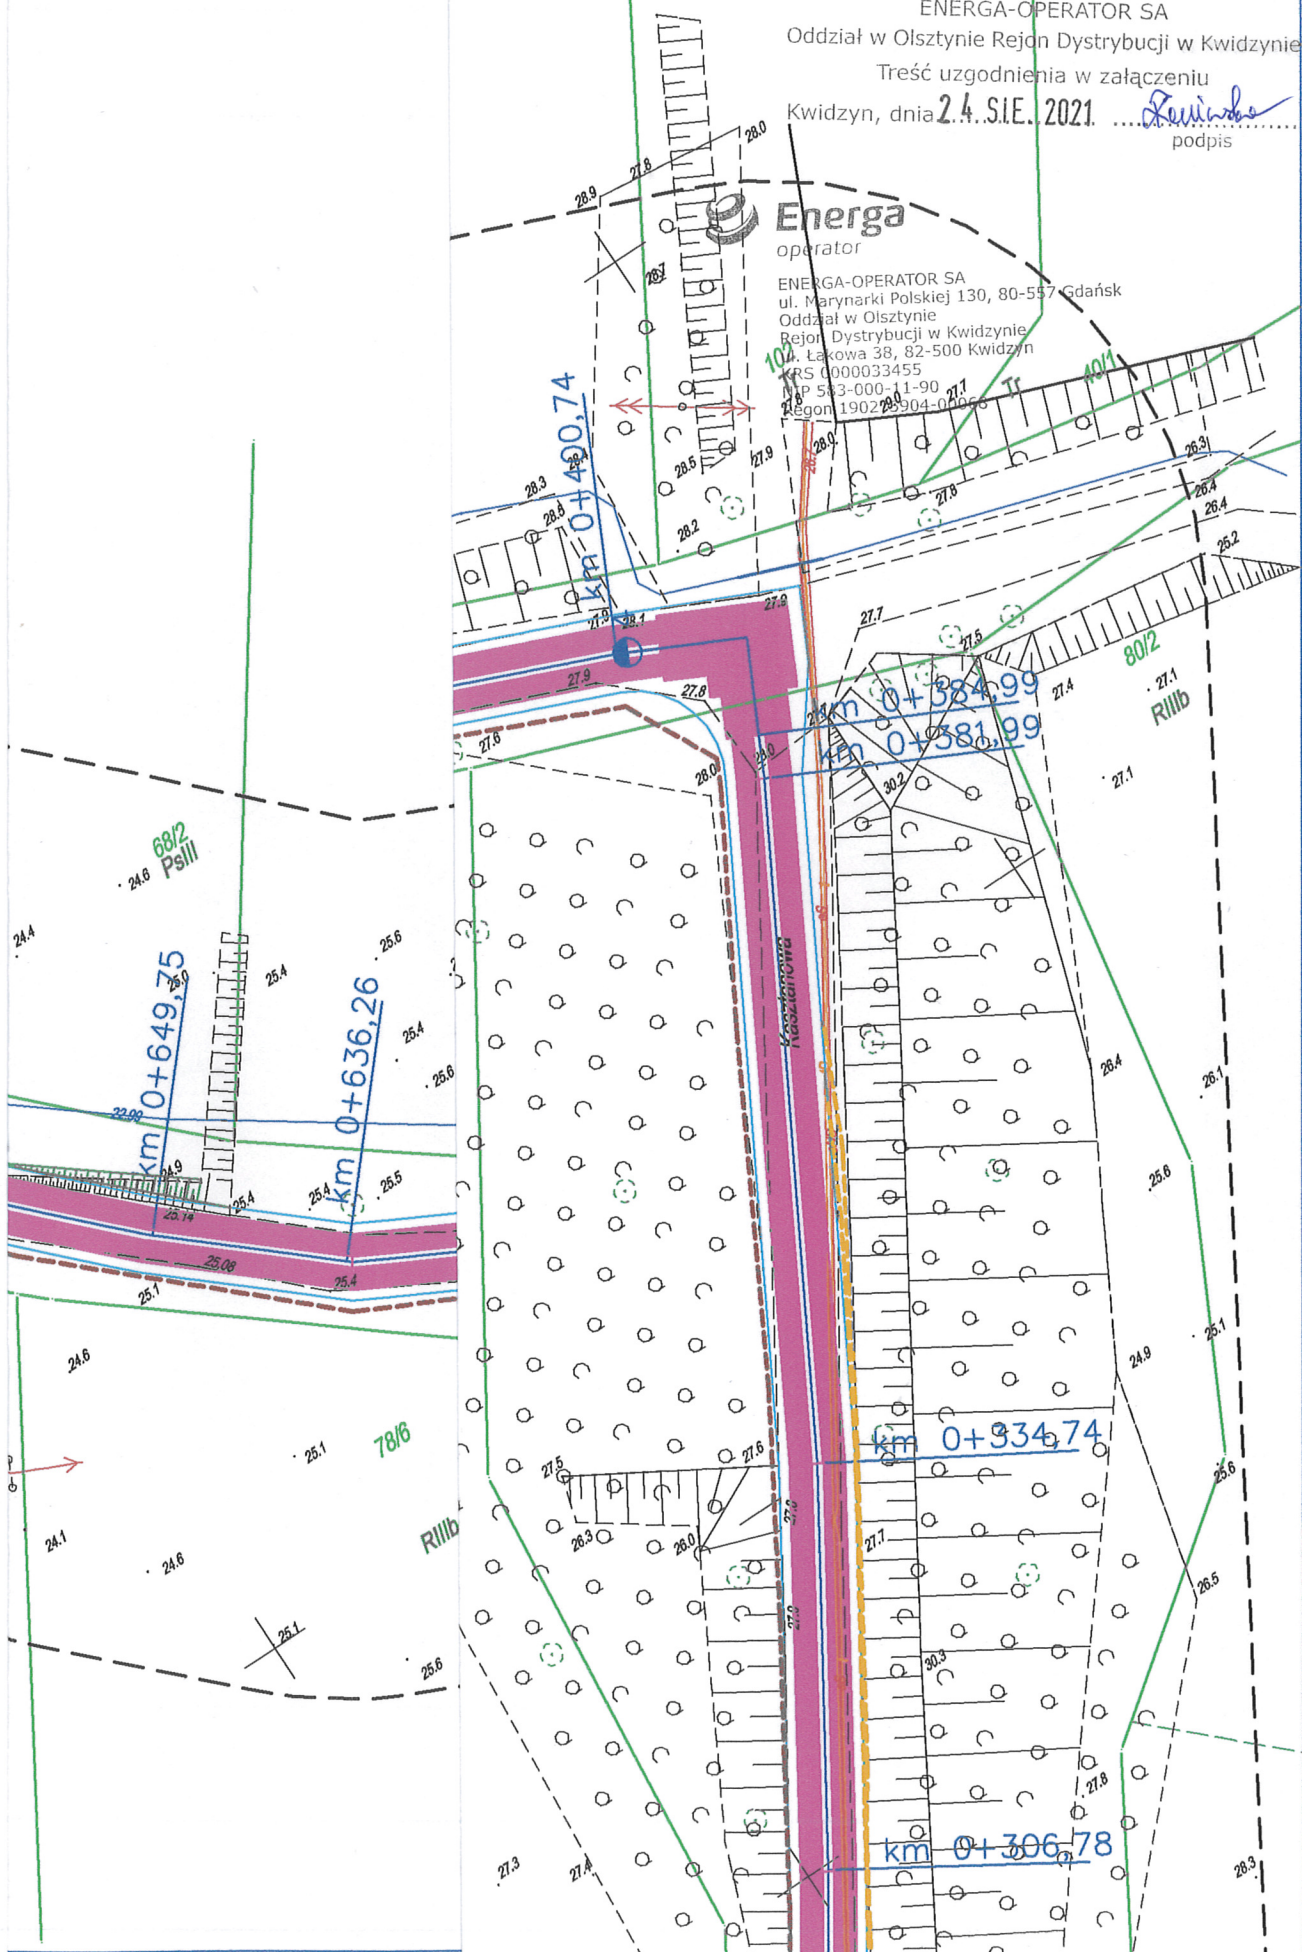

	NAWIERZCHNIA Z PŁYT DROGOWYCH
	ZAKRES ROBOCZY
	KANAŁ TECHNOLOGICZNY- REALIZACJA JAK KTÓRY ZOSTANIE ZGŁOSZONY ODREBNYM
	KABEL TELETECHNICZNY DO PRZEŁOŻENIA



ENERGA-OPERATOR SA
ul. Marynarki Polskiej 130, 80-557 Gdańsk
Oddział w Olsztynie
Rejon Dystrybucji w Kwidzynie
ul. Łąkowa 38, 82-500 Kwidzyn
NIP 583-000-11-90
Regon 190275904-00068

Uzgodnienie nr PZ/00092/63/21 w zakresie
kolizji z istniejącą siecią elektroenergetyczną


ENERGA-OPERATOR SA

Oddział w Olsztynie Rejon Dystrybucji w Kwidzynie



Treść uzgodnienia w załączeniu

Kwidzyn, dnia. 2.4.SIE..2021

.....
podpis

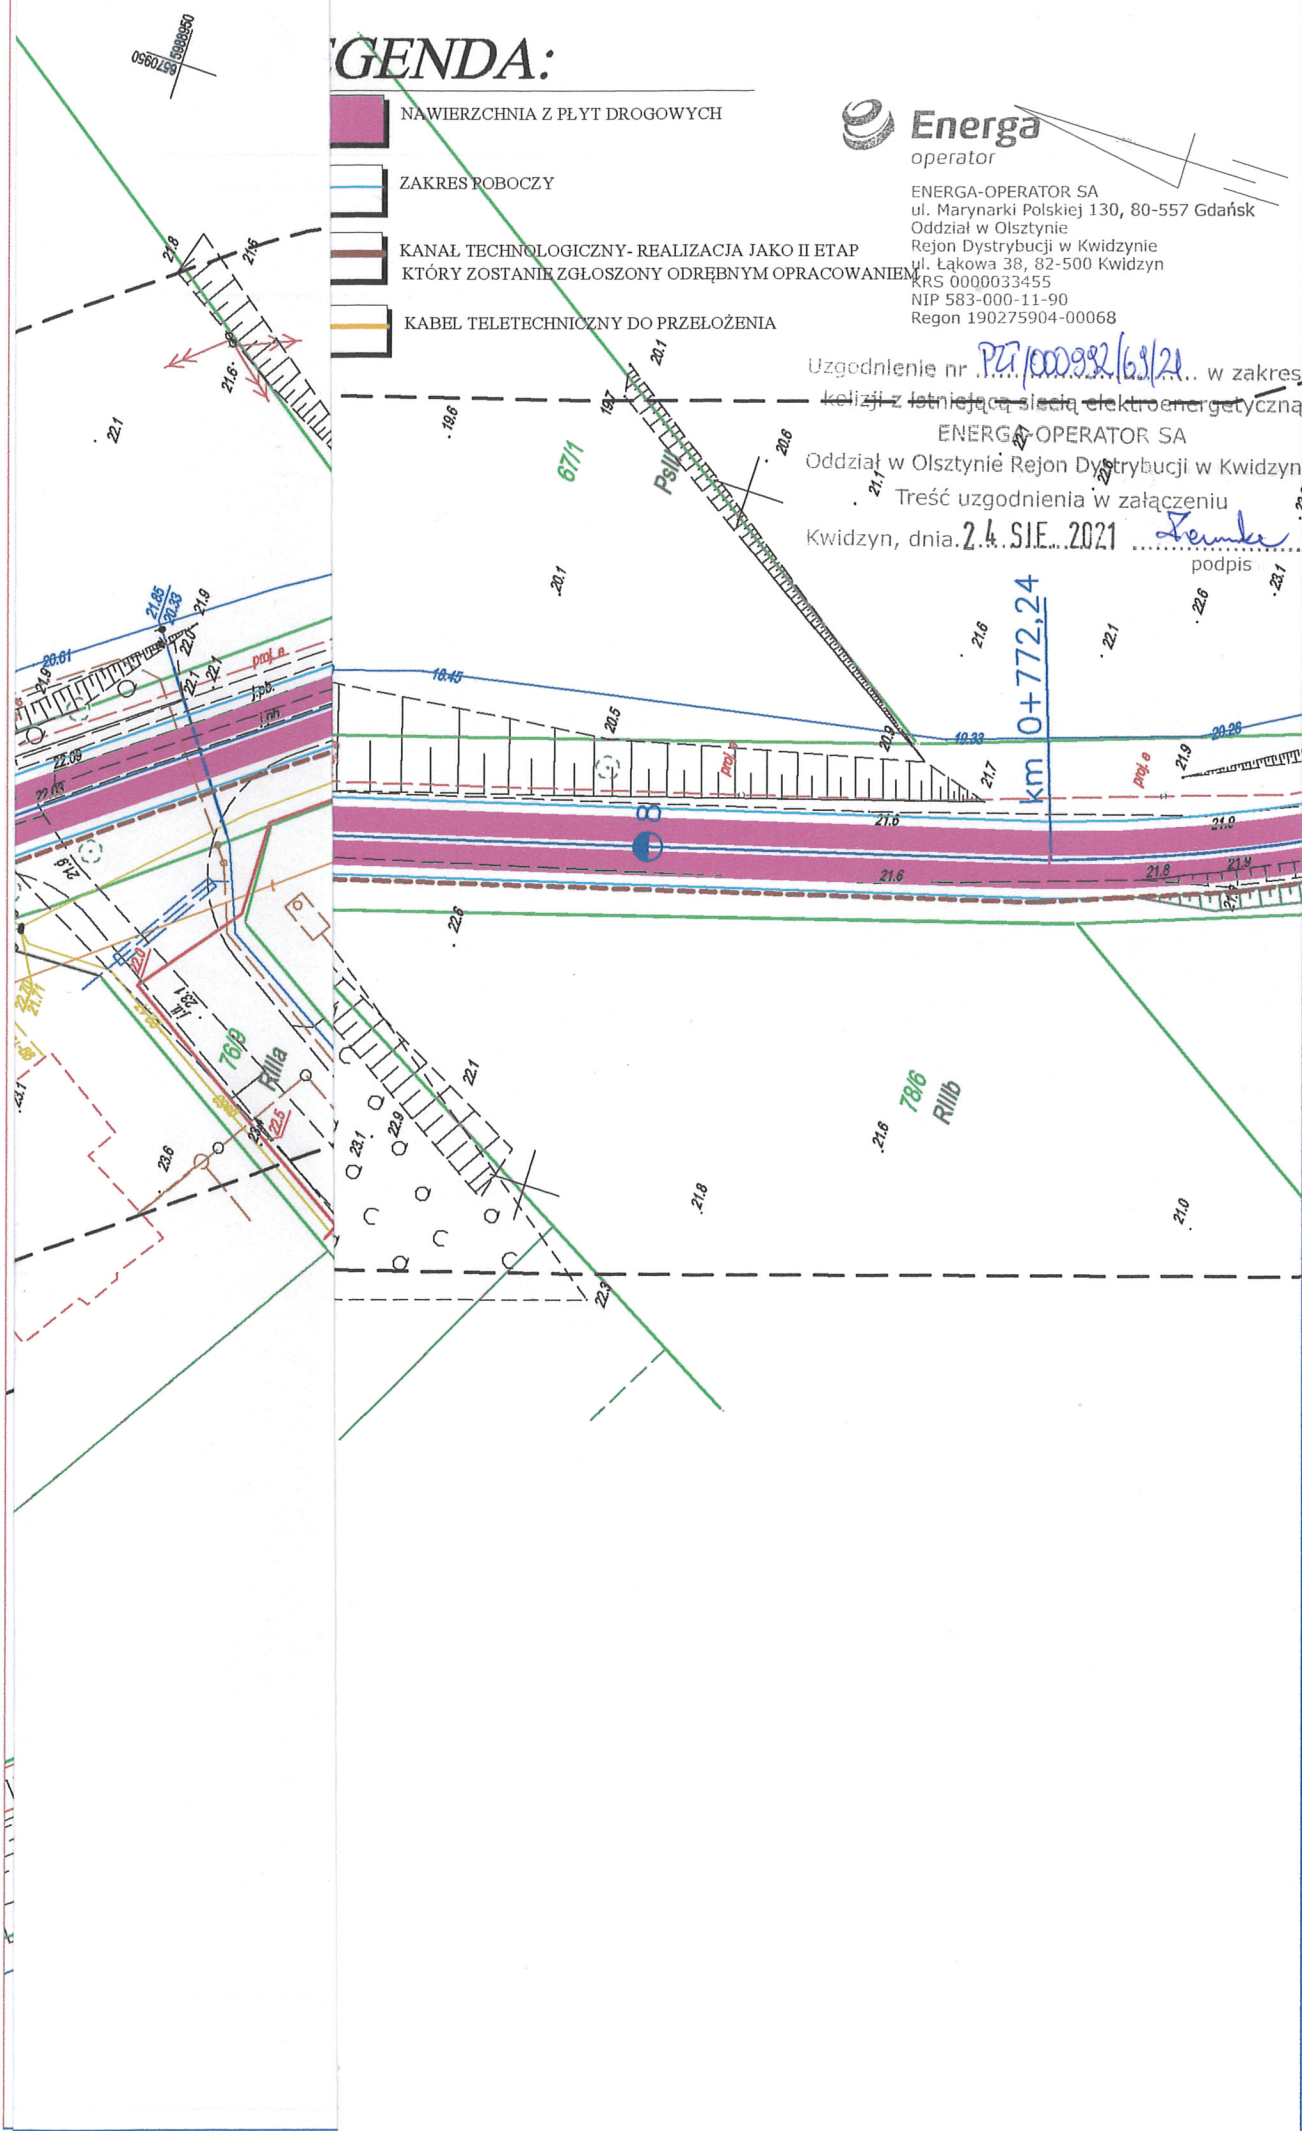

LEGE

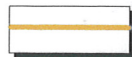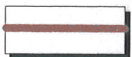

Uzgodnienie nr PZS/000982/68/21 w zakresie
kolizji z istniejącą siecią elektroenergetyczną
ENERGA-OPERATOR SA
Oddział w Olsztynie Rejon Dystrybucji w Kwidzynie
Treść uzgodnienia w załączeniu
Kwidzyn, dnia 24.01.2021 *Henrieta*
podpis



Energa
operator

ENERGA-OPERATOR SA
ul. Marynarki Polskiej 130, 80-557 Gdańsk
Oddział w Olsztynie
Rejon Dystrybucji w Kwidzynie
ul. Łąkowa 38, 82-500 Kwidzyn
KRS 0000033455
NIP 583-000-11-90
Regon 190275904-00068

