
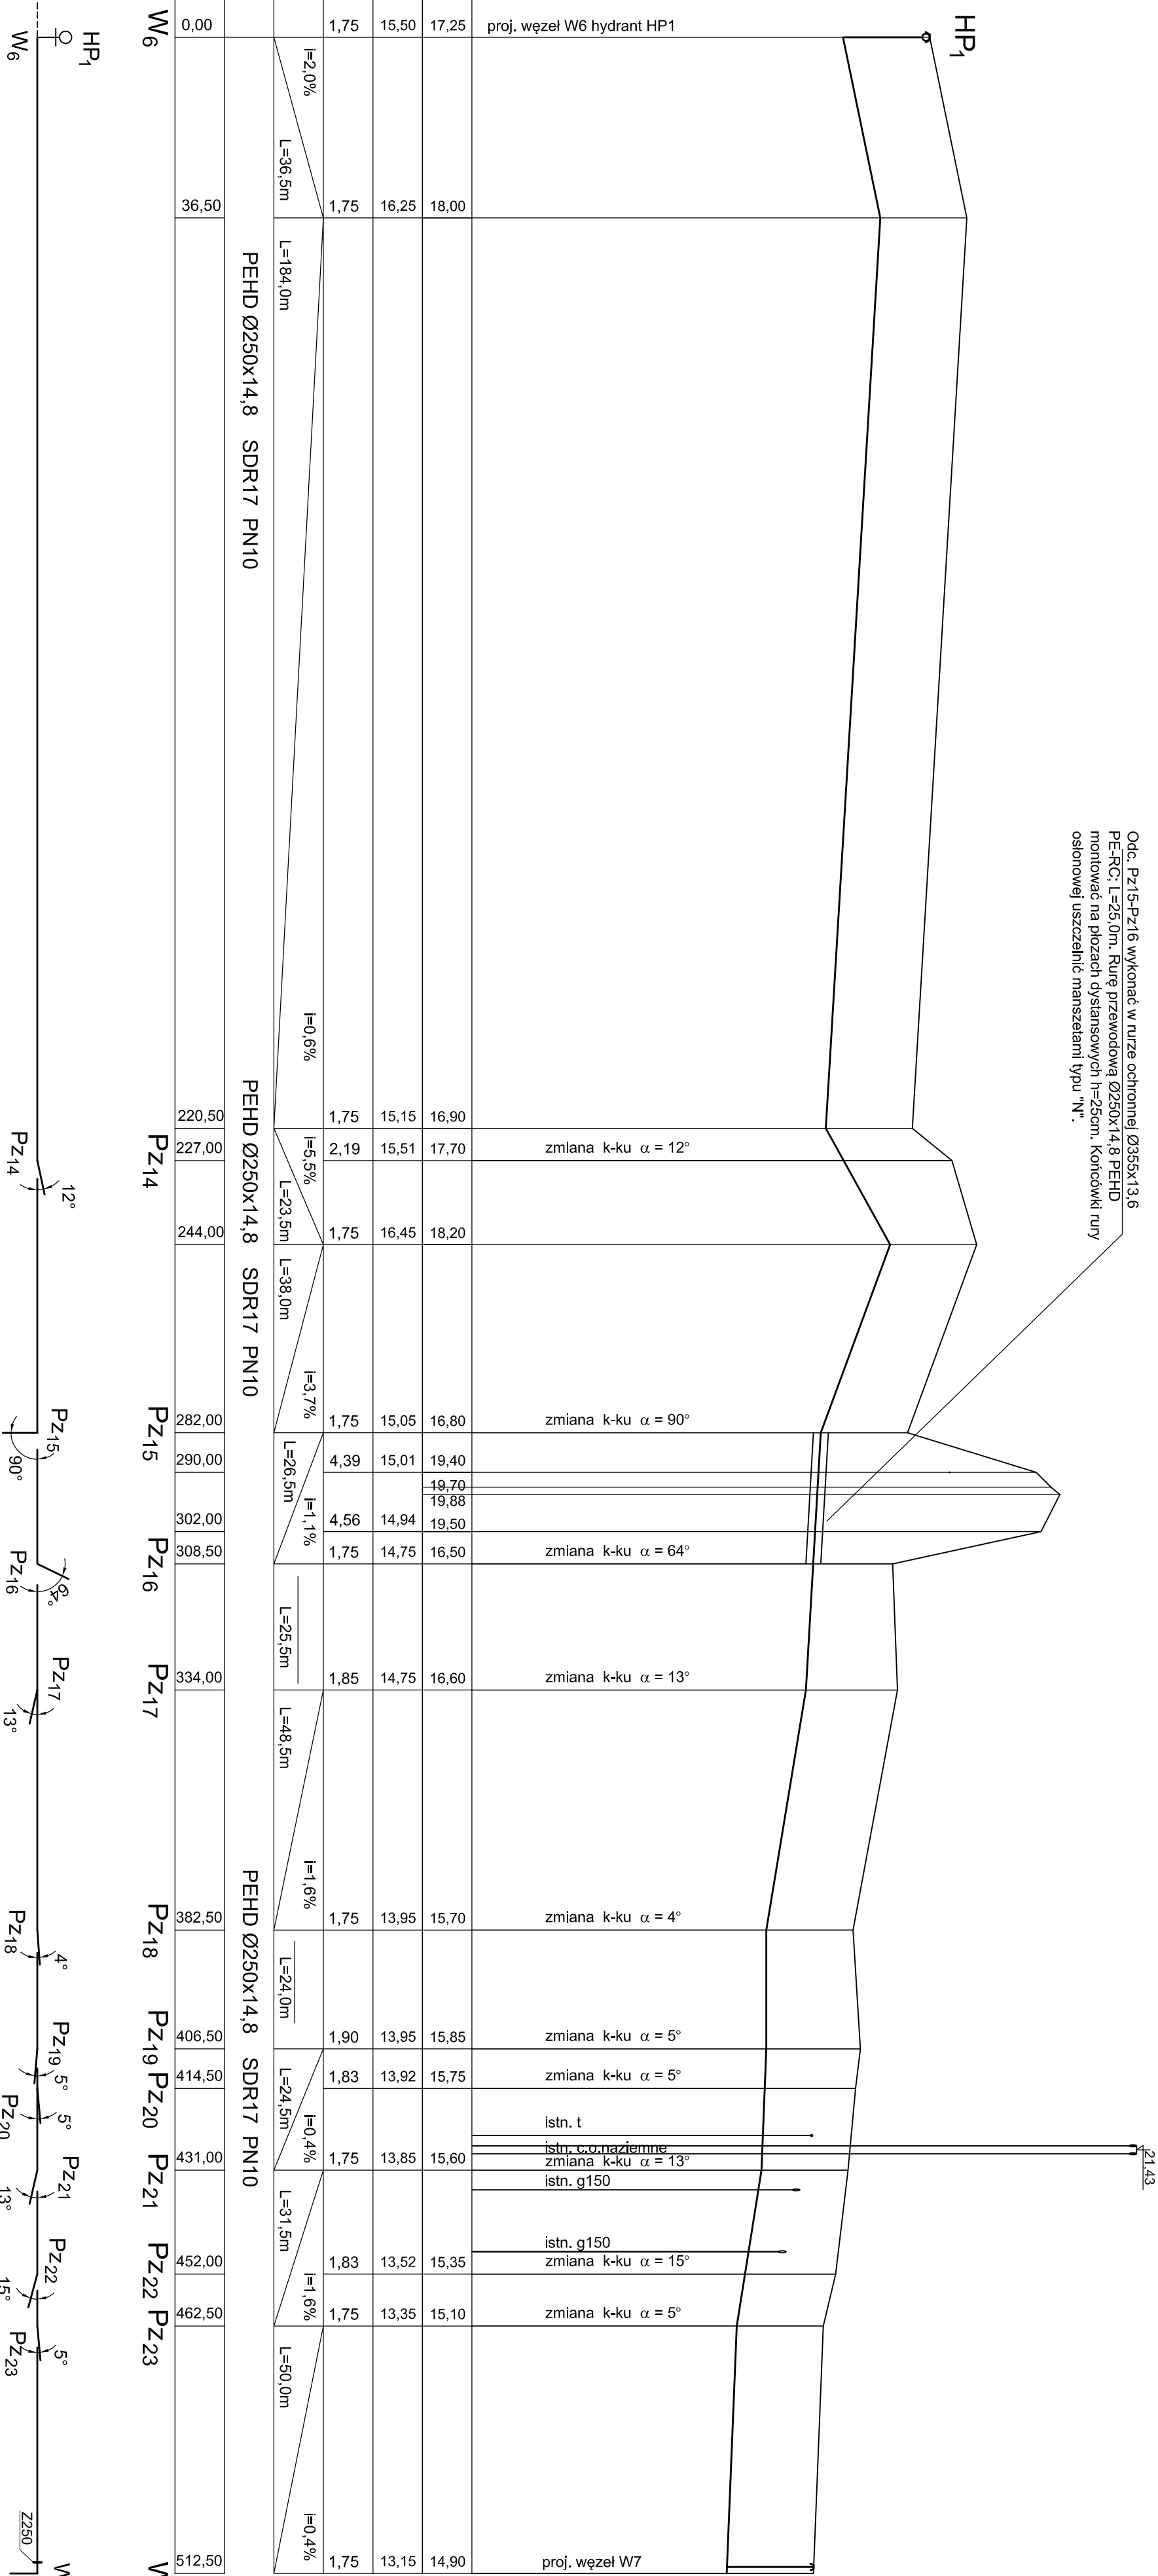



Odc. Pz15-Pz16 wykonać w rurze ochronnej Ø355x13,6
PE-RC; L=25,0m. Rurę przewodową Ø250x14,8 PEHD
montować na płaszczyznach dystansowych h=25cm. Koncówki rury
osłonowej uszczelnić manszetami typu "N".

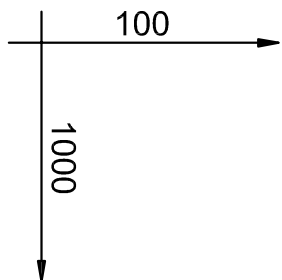

p.p. 8,00 m. n.p.m	proj. węzeł W6 hydrant HP1									
Rzędne terenu istn.	17,25	18,00								
Rzędne osi wodociągu	15,50	16,25								
Głębokość ułożenia	1,75	1,75								
Spadek na długości	$i=2,0\%$ L=36,5m		$i=0,6\%$ L=184,0m		$i=5,5\%$ L=23,5m	$i=3,7\%$ L=26,5m	$i=1,1\%$ L=23,5m		$i=1,6\%$ L=25,5m	$i=1,6\%$ L=24,0m

Średnice - materiał	PEHD Ø250x14,8 SDR17 PN10									
Odległość	0,00	36,50	220,50	227,00	244,00	282,00	290,00	302,00	308,50	334,00

W6 Pz14 Pz15 Pz16 Pz17 Pz18 Pz19 Pz20 Pz21 Pz22 Pz23 W7

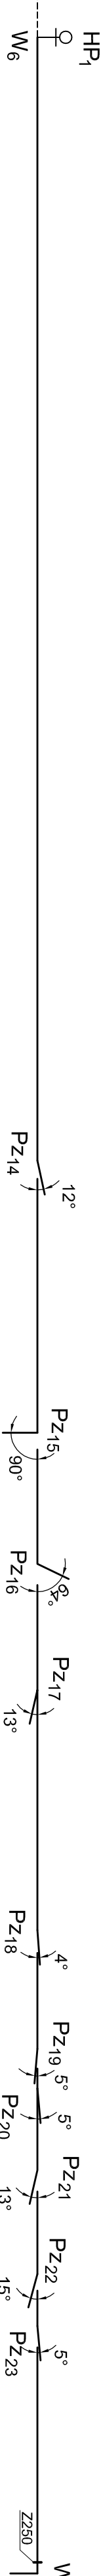

Obiekt:	Sieć wodociągowa		
Adres:	m. Nowa Wieś, gm. Malbork; dz. nr 148, 114, 117 - obr. Nowa Wieś m. Malbork, gm. Malbork; dz. nr 2112 - obręb 08 Malbork		
Investor:	Gmina Malbork ul. Cegielniana 7, 82-200 Malbork		
Rysunek:	Profil sieci wodociągowej odc. W6 - W7	SKALA 1:100/1000	
Projektował:	mgr inż. Tomasz Mrówczyński upr. nr: WAM/0025/PWOS/10		Studium P.Techniczny
Sprawdził:	mgr inż. Jarzy Wólcak upr. nr: POM/0052/POOS/09		III.2022r. Rys. 2

Profil sieci wodociągowej
odc. W6-W7
SKALA 1: 100/1000