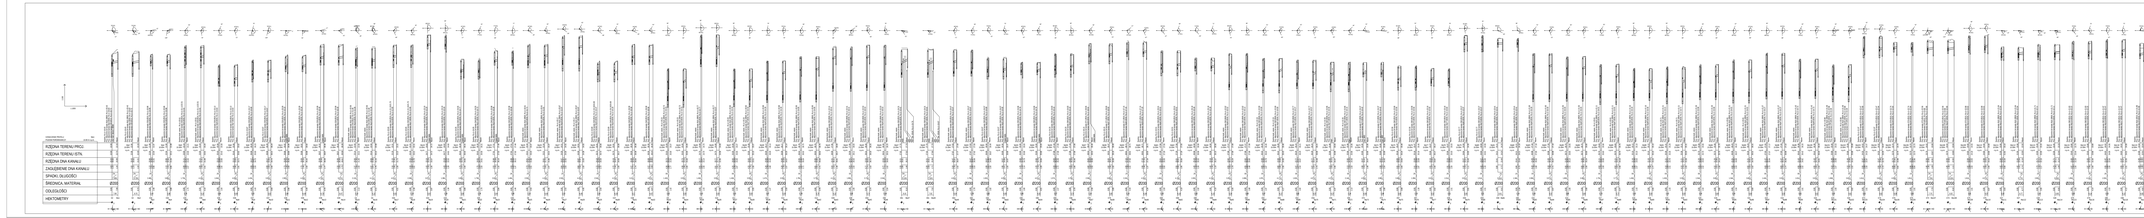

1:100
1:1000
RZĘDNA TERENU PROJ.
RZĘDNA TERENU ISTN.
RZĘDNA DNA KANAŁU
ZAGŁĘBIENIE DNA KANAŁU
SPADKI, DŁUGOŚCI
ŚREDNICA, MATERIAŁ
ODLEGŁOŚCI
HEKTOMETRY
Studnia
Wpust
Ø200

Projekt:	**Budowa dróg w miejscowości Nowa Wieś Malborska, sołectwo Wielbark Poligon**
Tytuł opracowania:	Profile kanalizacji deszczowej
Data opracowania: 12/2024	Rys. nr: KD 3.2 — Skala: 1:100/1000

Branża	Zespół projektowy	Imię i nazwisko	nr uprawnień	podpis
sanitarna	Opracował	M. Piotrowski	—	
	Projektował	W. Piotrowski	3939/Gd/89	
	Sprawdził	W. Bławat	154/Gd/2002	