

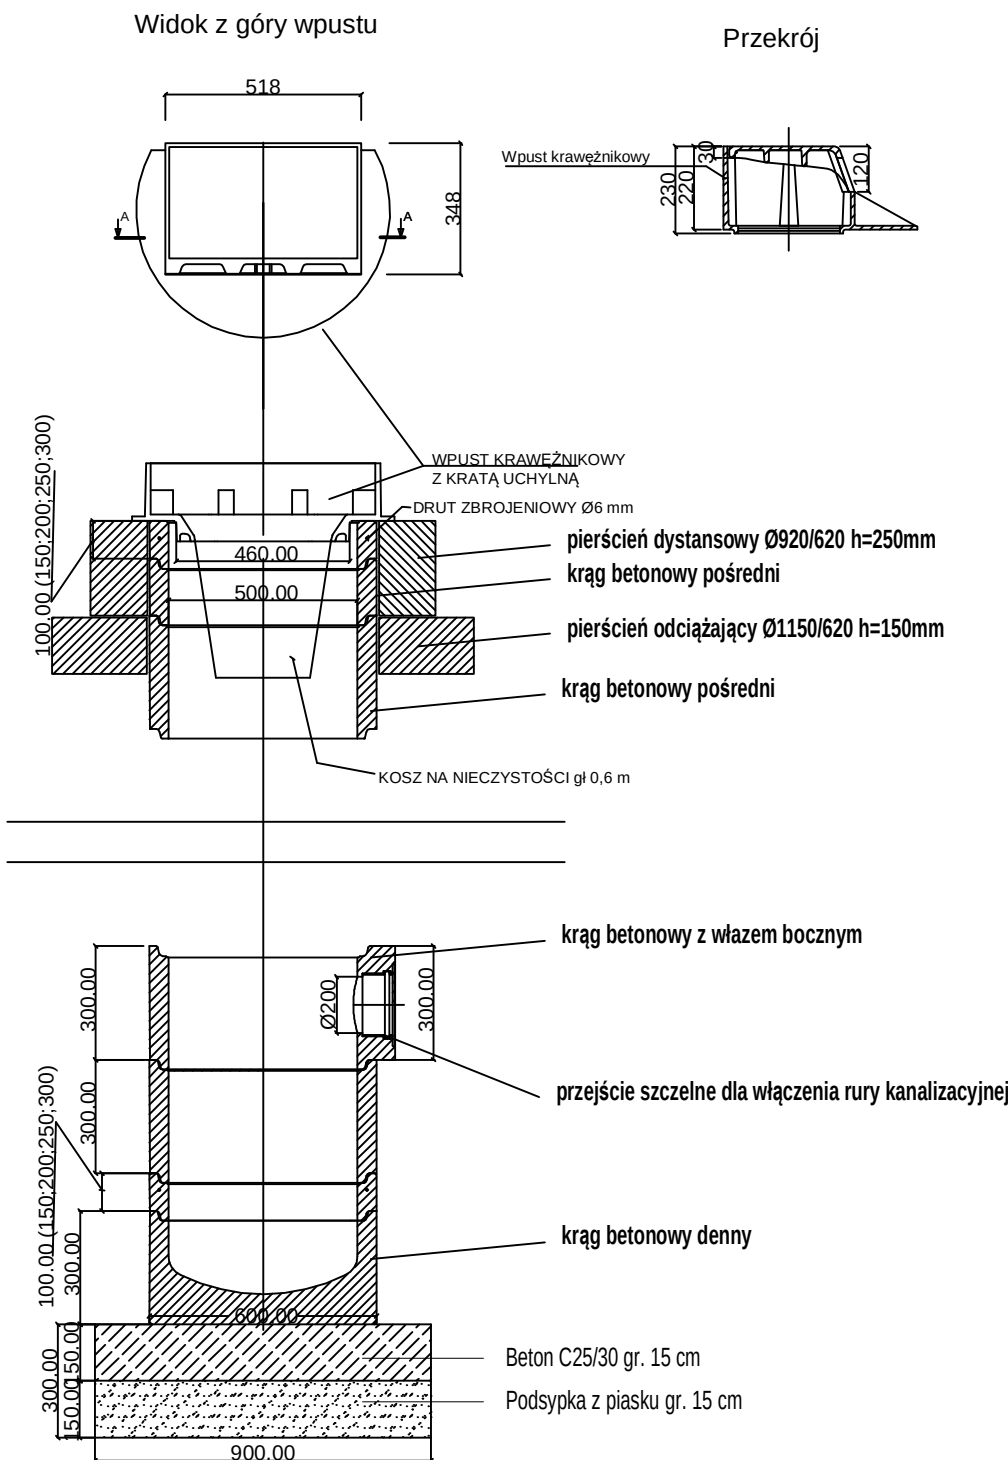


STUDZIENKA ŚCIEKOWA
z wpustem krawężnikowym

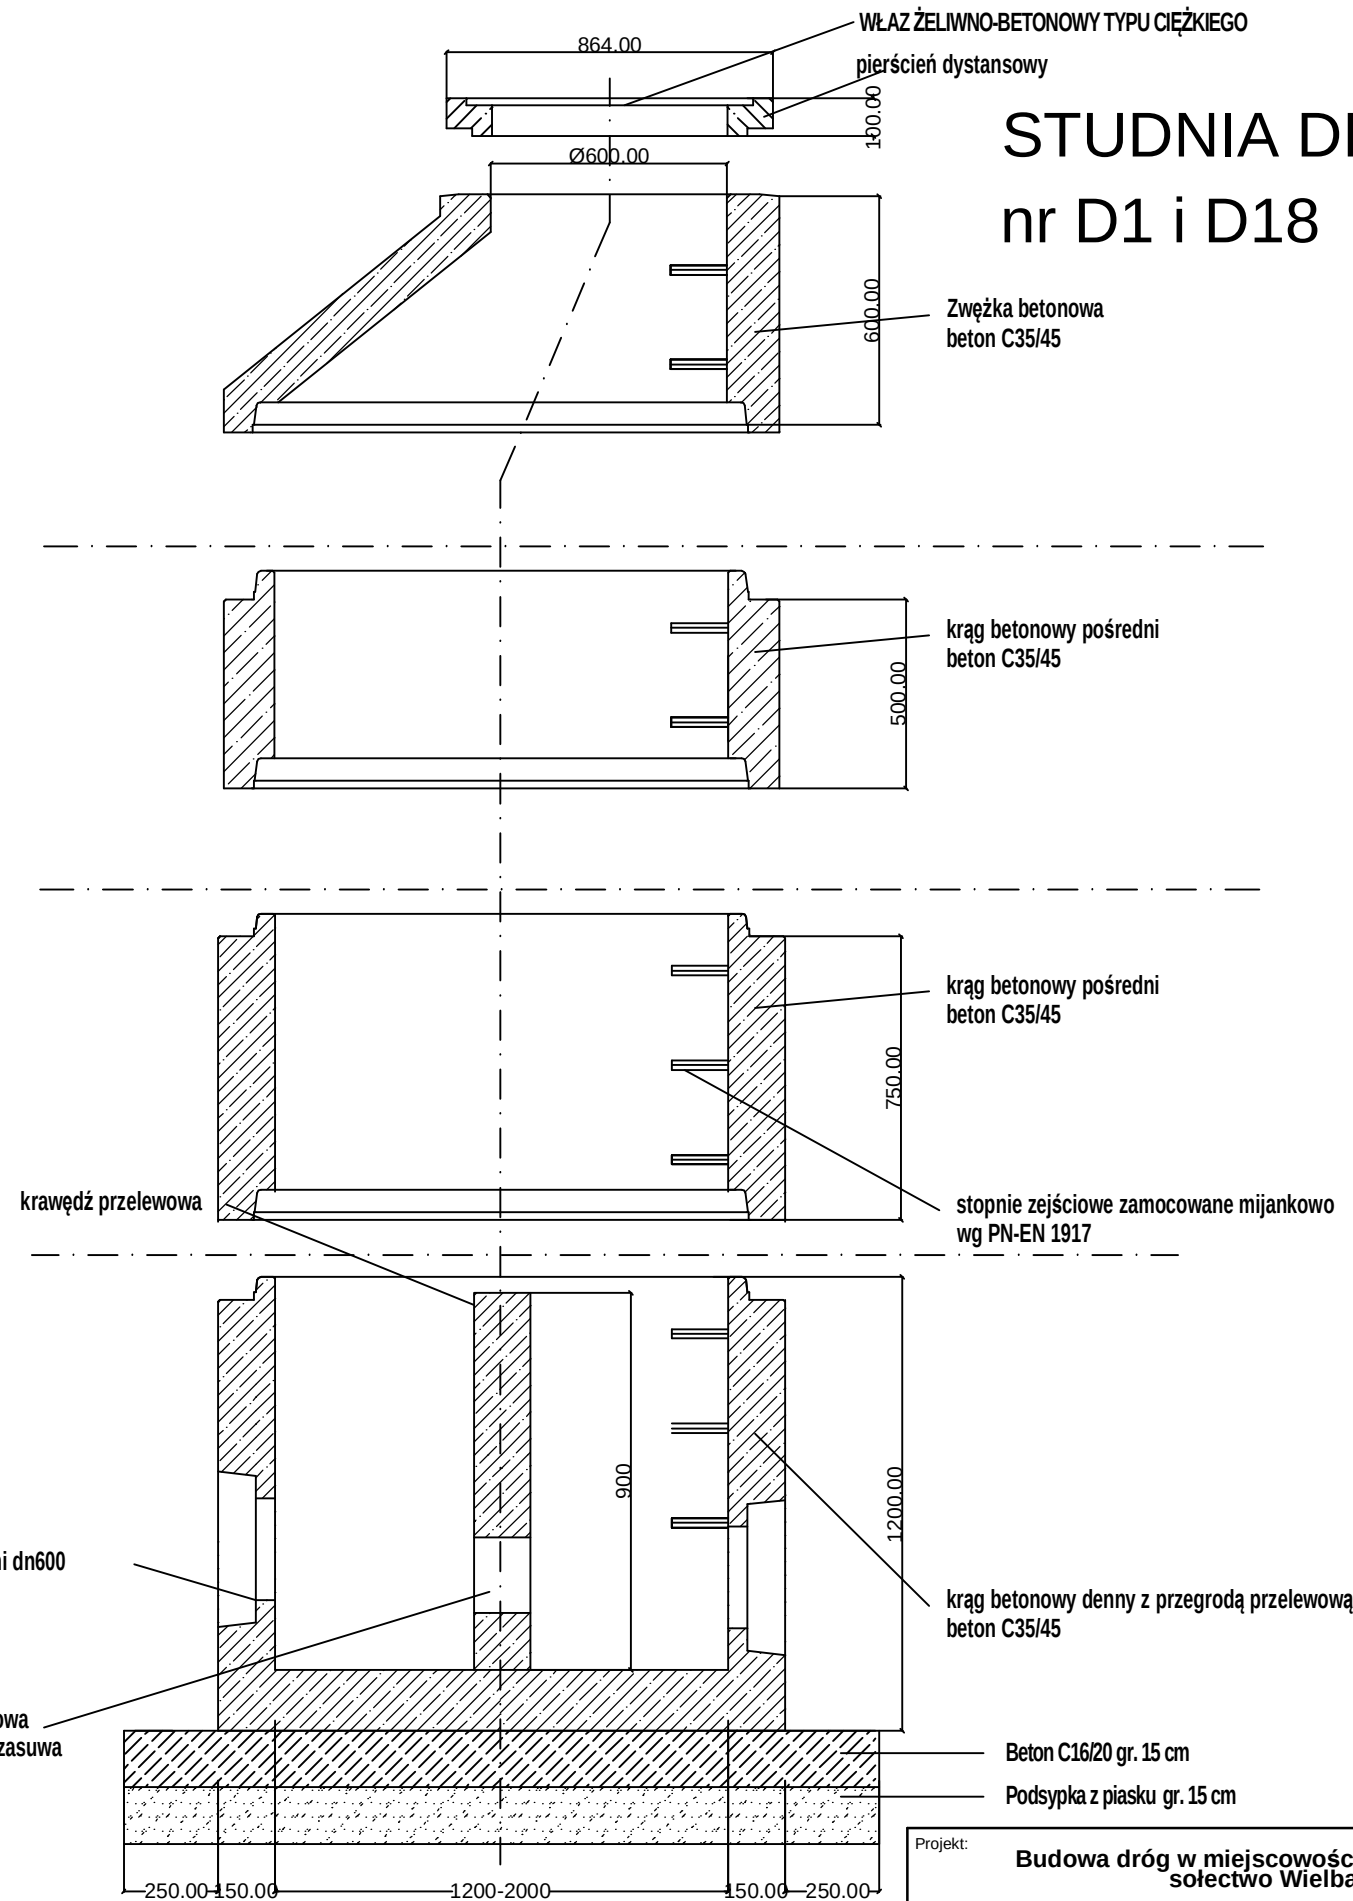

STUDZIENKA ŚCIEKOWA
z osadnikiem

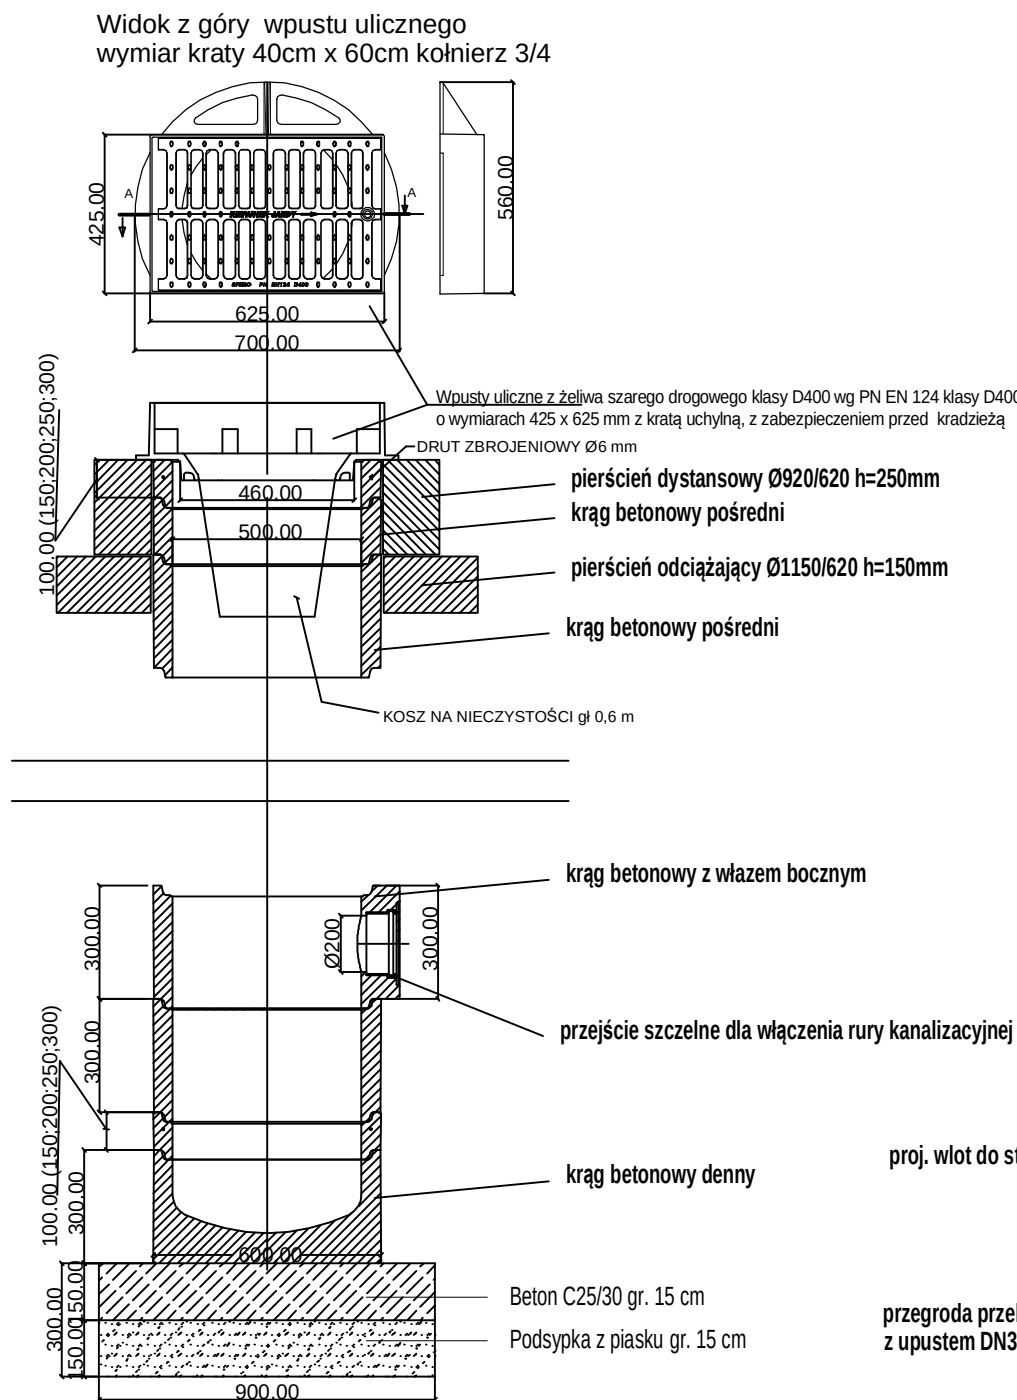

Uwaga: Rzędne dna, terenu, wlotu
i wylotu według planu i profili

Projekt: Budowa dróg w miejscowości Nowa Wieś Malborska, sołectwo Wielbark Poligon				
Tytuł opracowania: Szczegół studni				
Data opracowania: 12.2024		Rys. nr: 4.1	Skala: 1:20	
Branża	Zespół projektowy	Imię i nazwisko	nr uprawnień	podpis
Sanitarna	Opracował	mgr inż. Antonino GRACEFFA		
	Projektował	W. PIOTROWSKI	3939/Gd/89	
	Sprawdził	W. BŁAWAT	154/Gd/2002	