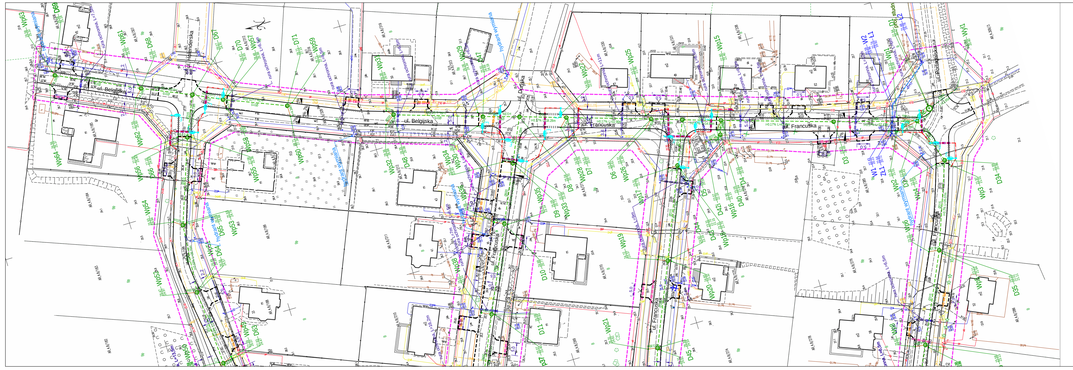

ul. Belgijska
ul. Holenderska
ul. Francuska
ul. Duńska
ul. Portugalska
Wp1
Wp2
Wp3
Wp4
Wp5
Wp6
Wp7
Wp8
Wp9
Wp10
Wp11
Wp12
Wp13
Wp14
Wp15
Wp16
Wp17
Wp18
Wp19
Wp20
Wp21
Wp22
Wp23
Wp24
Wp25
Wp26
Wp27
Wp28
Wp29
Wp30
Wp31
Wp32
Wp33
Wp34
Wp35
Wp37
Wp38
Wp49
Wp52
Wp53
Wp54
Wp55
Wp56
Wp57
Wp58
Wp59
Wp60
Wp61
Wp62
Wp63
Wp64
D1
D2
D3
D4
D5
D6
D7
D8
D9
D10
D11
D34
D35
D36
D37
D38
D39
D40
D42
D43
D44
D45
D46
D47
D48
D63
D64
D65
D66
D67
D68
D69
D70
D71
W1
W2
Ł1
Ł2
Wyl1
proj. studnia
hydrant wymiana
rura ochronna, L=7,5m
rura ochronna, L=6,5m
rura ochronna, L=11m
rura ochronna, L=12m
rura ochronna, L=9m
rura ochronna, L=13,5m
rura ochronna, L=16,2m
rura ochronna, L=7m
rura ochronna, L=5,5m
rura ochronna, L=8,5m
rura ochronna, L=6m
Ø315
Ø600
i=0.7% L=35.07m
AR_4.8/182
AR_4.8/183
AR_4.8/184
AR_4.8/185
AR_4.8/186
AR_4.8/189
AR_4.8/210
AR_4.8/211
AR_4.8/212
AR_4.8/269
AR_4.8/270
AR_4.8/273
AR_4.8/274
AR_4.8/275
AR_4.8/277
AR_4.8/278
AR_4.8/279
AR_4.8/281
AR_4.8/282
AR_4.8/283
AR_4.8/284
AR_4.8/285
AR_4.8/286
AR_4.8/288
AR_4.8/289
AR_4.8/290
AR_4.8/306
AR_4.8/307
AR_4.8/309/3
AR_4.8/312
AR_4.8/316
AR_4.8/319
AR_4.8/323
AR_4.8/328
AR_4.8/330
AR_4.8/331
AR_4.8/338
AR_4.8/345
AR_4.8/385
B
Bp
m
m2
N

LEGENDA

OZNACZENIA SYMBOLI

- proj. krawężnik betonowy 15x30+12
- proj. opornik betonowy 12x25
- proj. obrzeże betonowe 8x30
- proj. krawężnik betonowy 15x30 (obniżony)
- proj. kanalizacja deszczowa Ø315 - Ø600 z przykanalikami Ø200, wpustami i studzienkami ściekowymi
- proj.wpust krawężnikowy
- istn. kanalizacja deszczowa do wymiany
- istn. wodociąg do wymiany - przegłębienie
- Proj. słup oświetleniowy z oprawą dedykowaną dla przejść dla pieszych 45W LED, wysokość zawieszenia oprawy 6m
- proj. kabel oświetleniowy YAKXS 4x35 mm2
- Istn. słup oświetleniowy do przestawienia wraz z kablem zasilającym
- Nowa lokalizacja słupów oświetleniowych wraz z kablem zasilającym
- istn. drzewa do wycinki
- Istn. kanalizacja deszczowa do demontażu
- Projektowany przepust kabli elektrycznych SRS110
- Projektowany przepust kabli elektrycznych A110PS
- Projektowany przepust kabli teletechnicznych A160PS
- wodociąg do likwidacji
- Projektowany hydrant DN80
- Projektowana rura ochronna dwudzielna Ø125/250 stalowa

Projekt:	**Budowa dróg w miejscowości Nowa Wieś Malborska, sołectwo Wielbark Poligon**			
Tytuł opracowania:	Projekt zagospodarowania terenu			
Data opracowania:	12/2024	Rys. nr: 2,3_KD		Skala: 1:500
Branża	Zespół projektowy	Imię i nazwisko	nr uprawnień	podpis
sanitarna	Opracował	M. Piotrowski	—	
	Projektował	W. Piotrowski	3939/Gd/89	
	Sprawdził	W. Bławat	154/Gd/2002	