



Węzeł włączeniowy (ZŁ1)

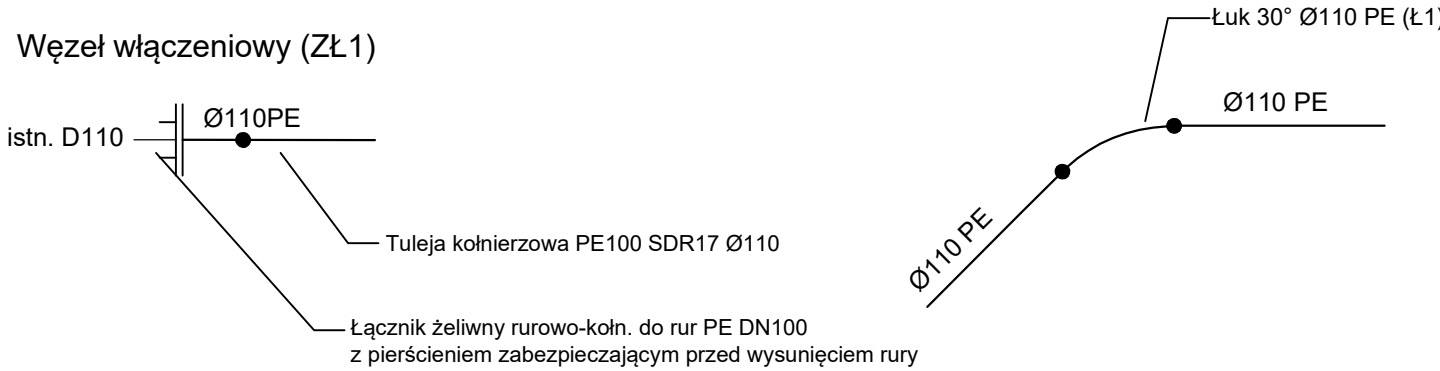


Węzeł włączeniowy (Ł2)

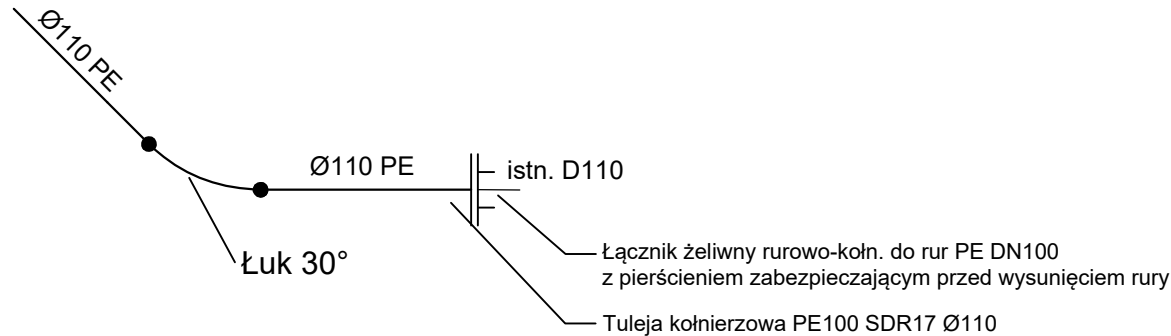


Węzły hydrantowe (hydranty nadziemne)

Hydrant nadziemny Dn80

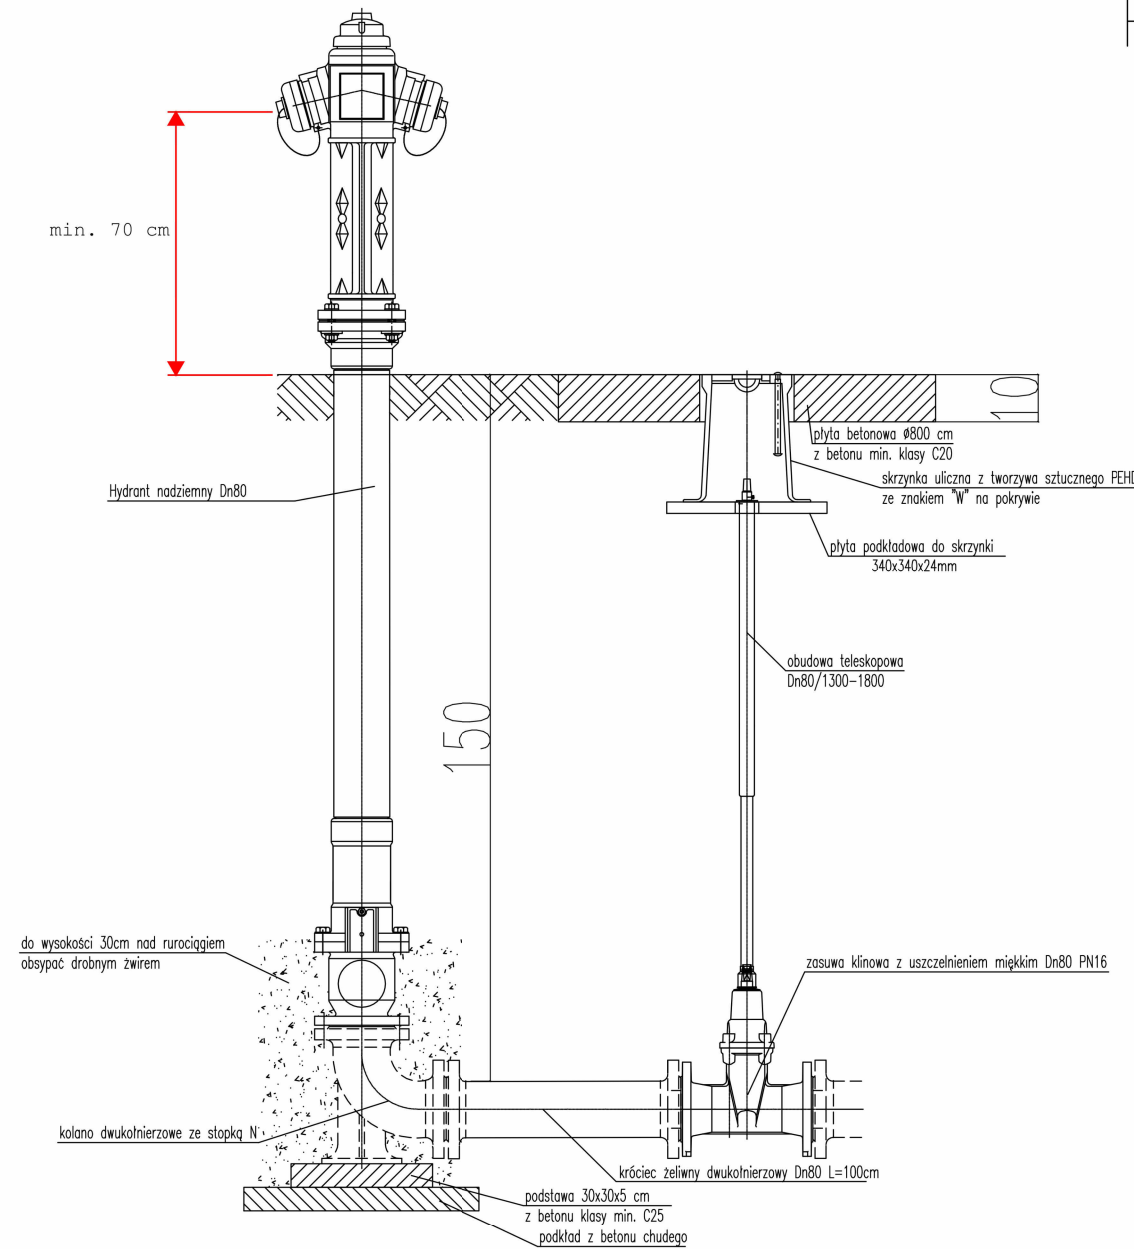

Montaż:

W pozycji pionowej w rurociągach poziomych.

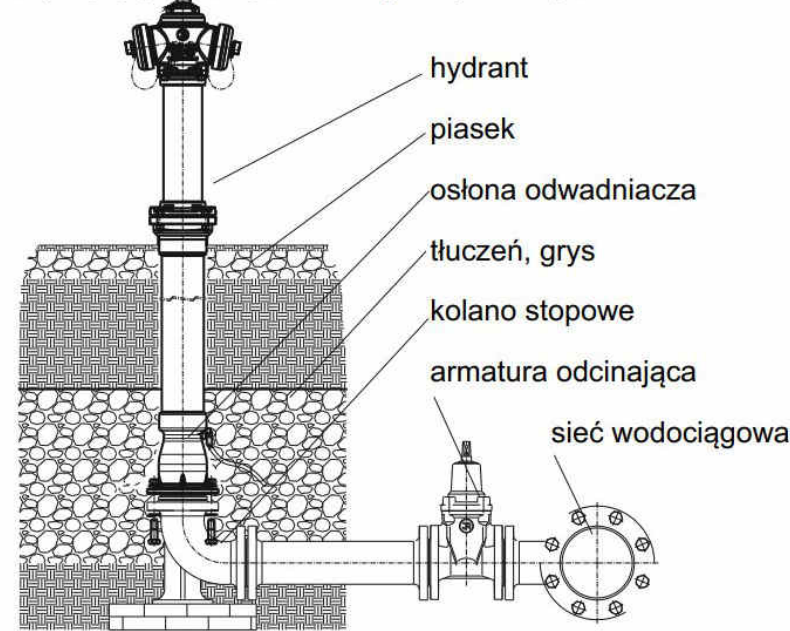

Projekt: Budowa dróg w miejscowości Nowa Wieś Malborska, sołectwo Wielbark Poligon

Tytuł opracowania: Schematy węzłów wodociągowych

Data opracowania:	12/2024	Rys. nr:	W 4.1	Skala:	
Branża	Zespół projektowy	Imię i nazwisko	nr uprawnień	podpis	
sanitarna	Opracował	M. Piotrowski			
	Projektował	W. Piotrowski	3939/Gd/89		
	Sprawdził	W. Bławat	154/Gd/2002		