


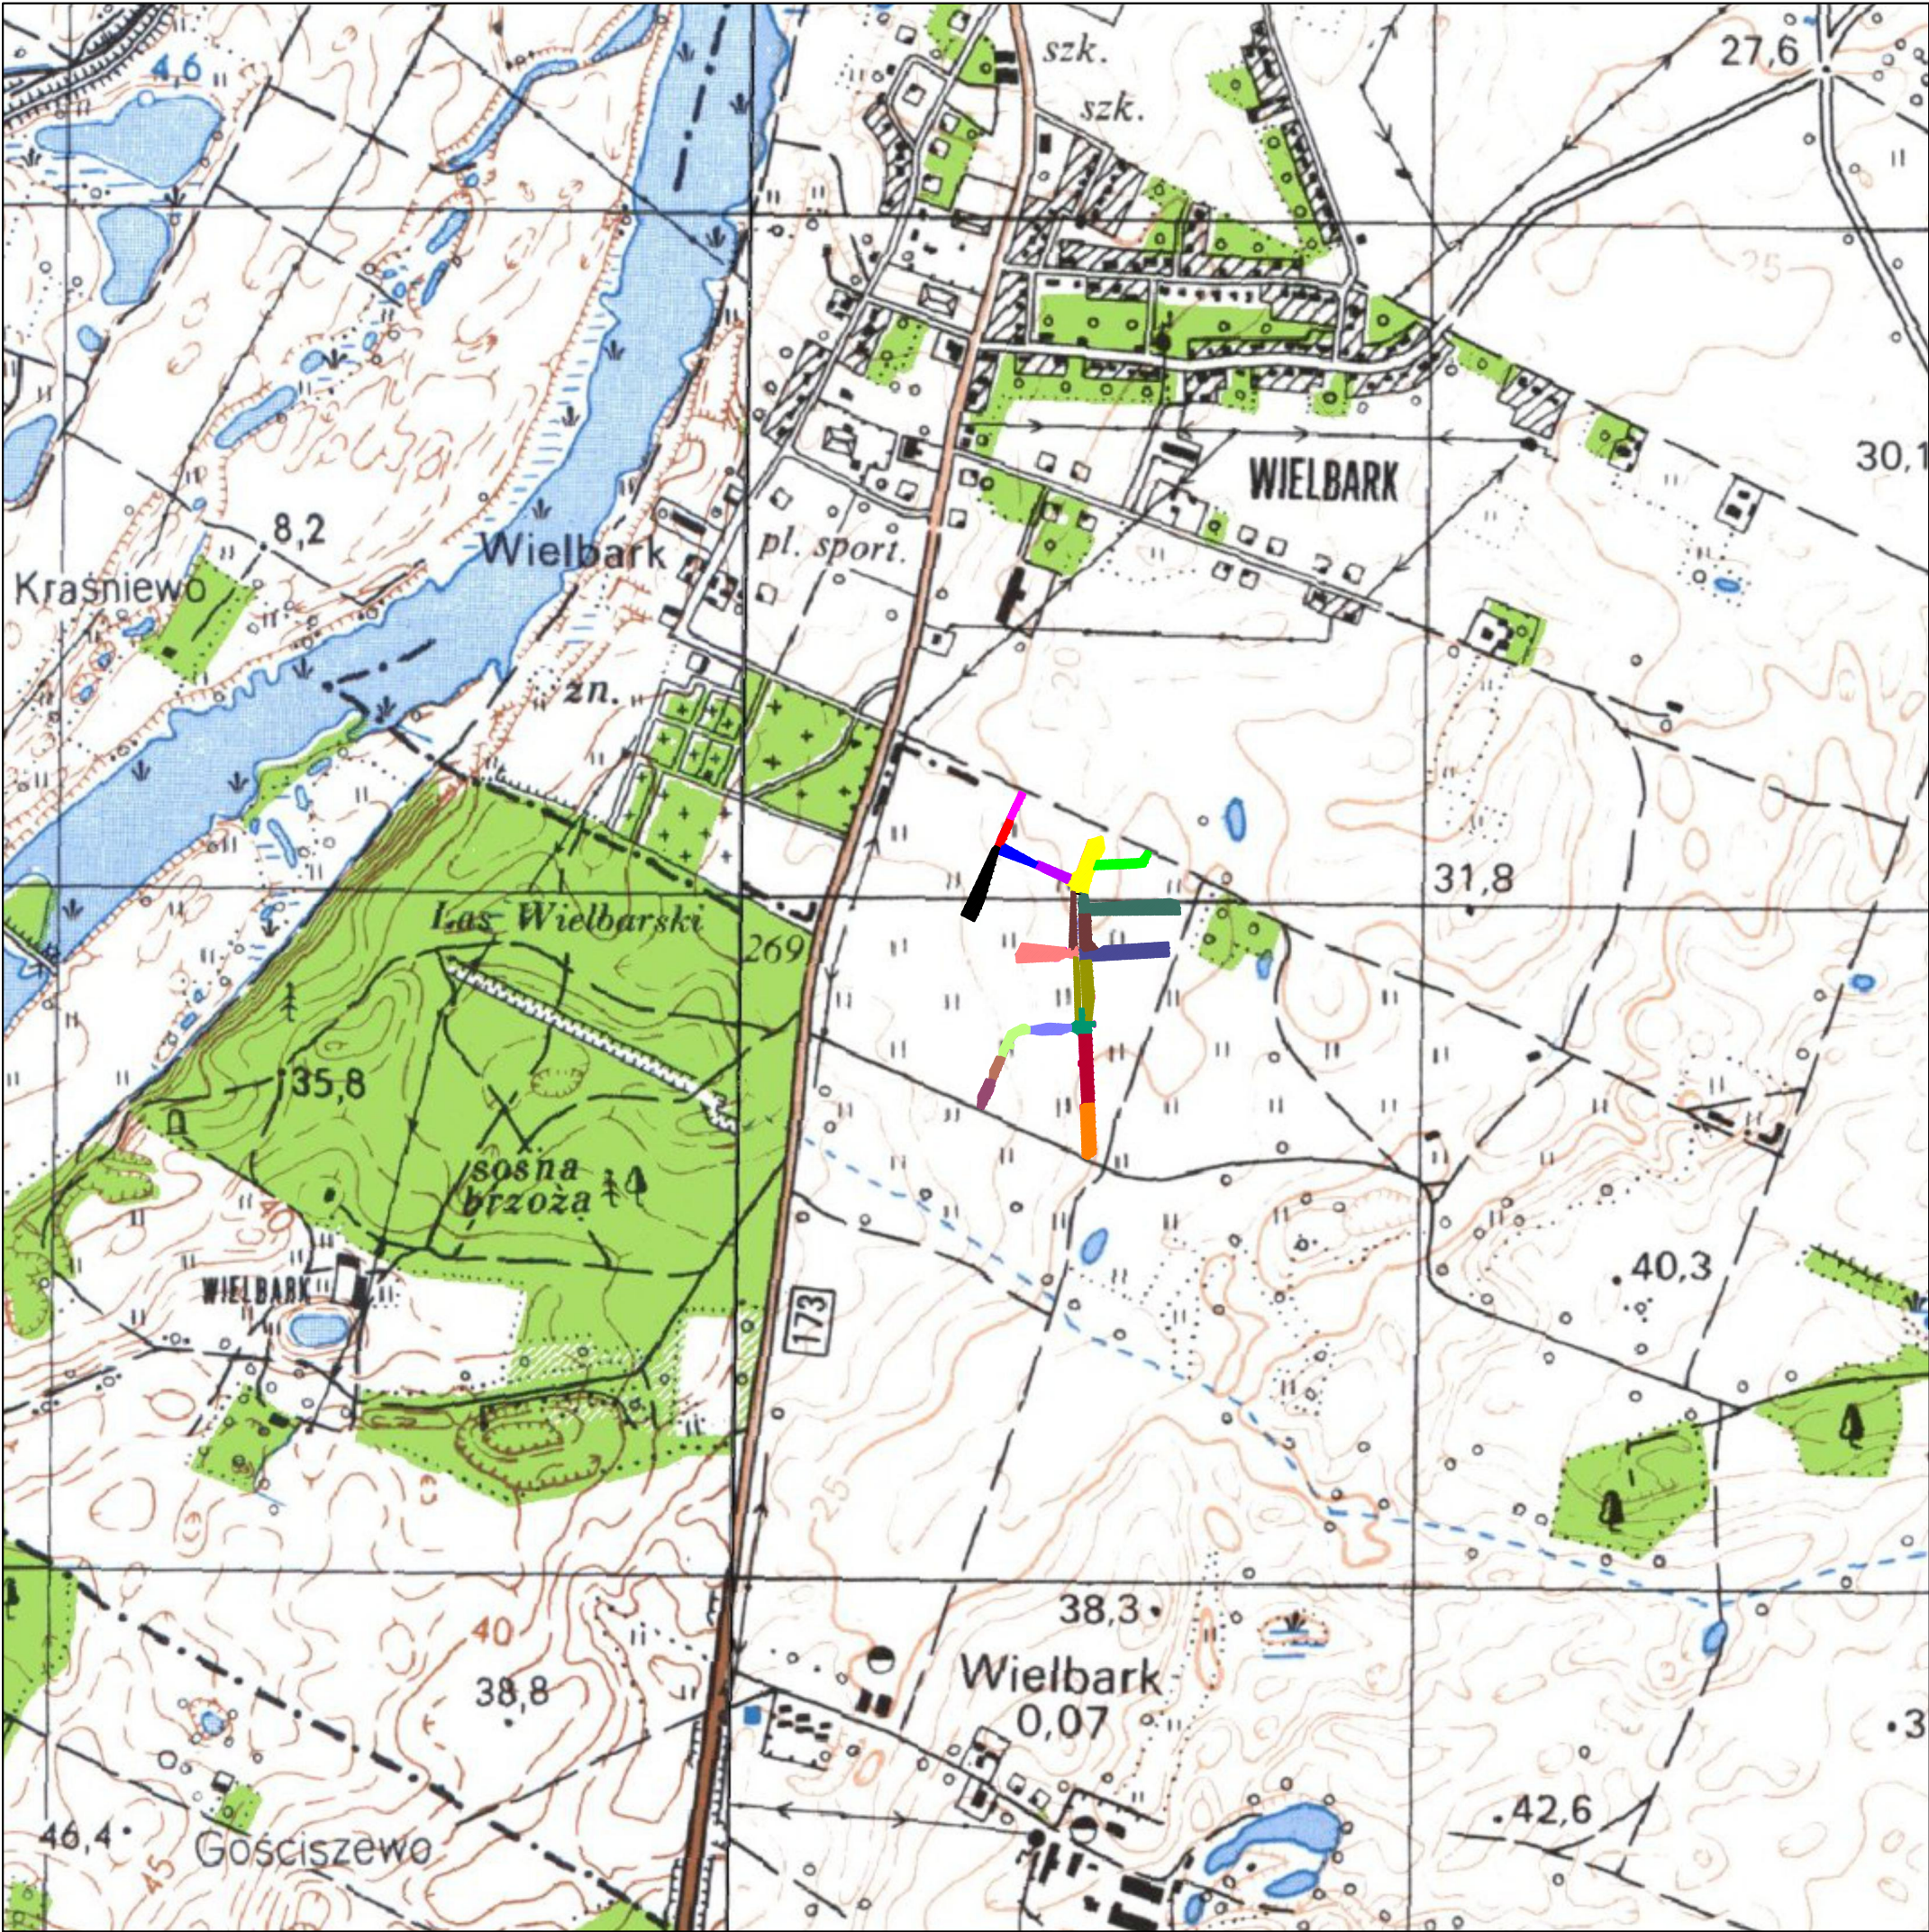

LEGENDA:

- ETAP I
- ETAP II
- ETAP III
- ETAP IV
- ETAP V
- ETAP VI
- ETAP VII
- ETAP VIII
- ETAP IX
- ETAP X
- ETAP XI
- ETAP XII
- ETAP XIII
- ETAP XIV
- ETAP XV
- ETAP XVI
- ETAP XVII
- ETAP XVIII
- ETAP XIX

ROADI Sp. z o. o. ul. Kartuska 385B, 80-125 Gdańsk NIP: 5833400329 REGON: 386382324 KRS: 0000847718 Nr konta: 10 1140 2004 0000 3502 8016 0576 biuro@roadi.pl www.roadi.pl tel. 607-125-664; 601-841-525 ROADI Road Infrastructure				
Zadanie/Obiekt	Budowa dróg w miejscowości Nowa Wieś Malborska (ulice Litewska, Łotewska, Estońska, Fińska, Norweska)			
Adres	Woj.: pomorskie Powiat: Malbork Gmina: Malbork Miejscowość: Nowa Wieś Malborska			
Inwestor	Gmina Malbork, ul. Ceglana 7, 82-200 Malbork			Stadium projektu
Nazwa Tytułu	Opracowanie związane			P.W.
Nazwa Teczki/ opracowania	Czasowa Organizacja Ruchu			Branża
Tytuł rysunku	PLAN ORIENTACYJNY			Drogowa
Zespół projektowy	imię i nazwisko	nr uprawnień	podpis	Data opracowania
Projektował	mgr inż. Zuzanna Świętochowska			02/2026
				Rys nr : 1
				Skala 1:10 000