


ZAŁĄCZNIK NR 2 POŁOŻENIE OBSZARU PROJEKTU MIEJSCOWEGO PLANU NA TLE SĄSIADUJĄCYCH FORM OCHRONY PRZYRODY

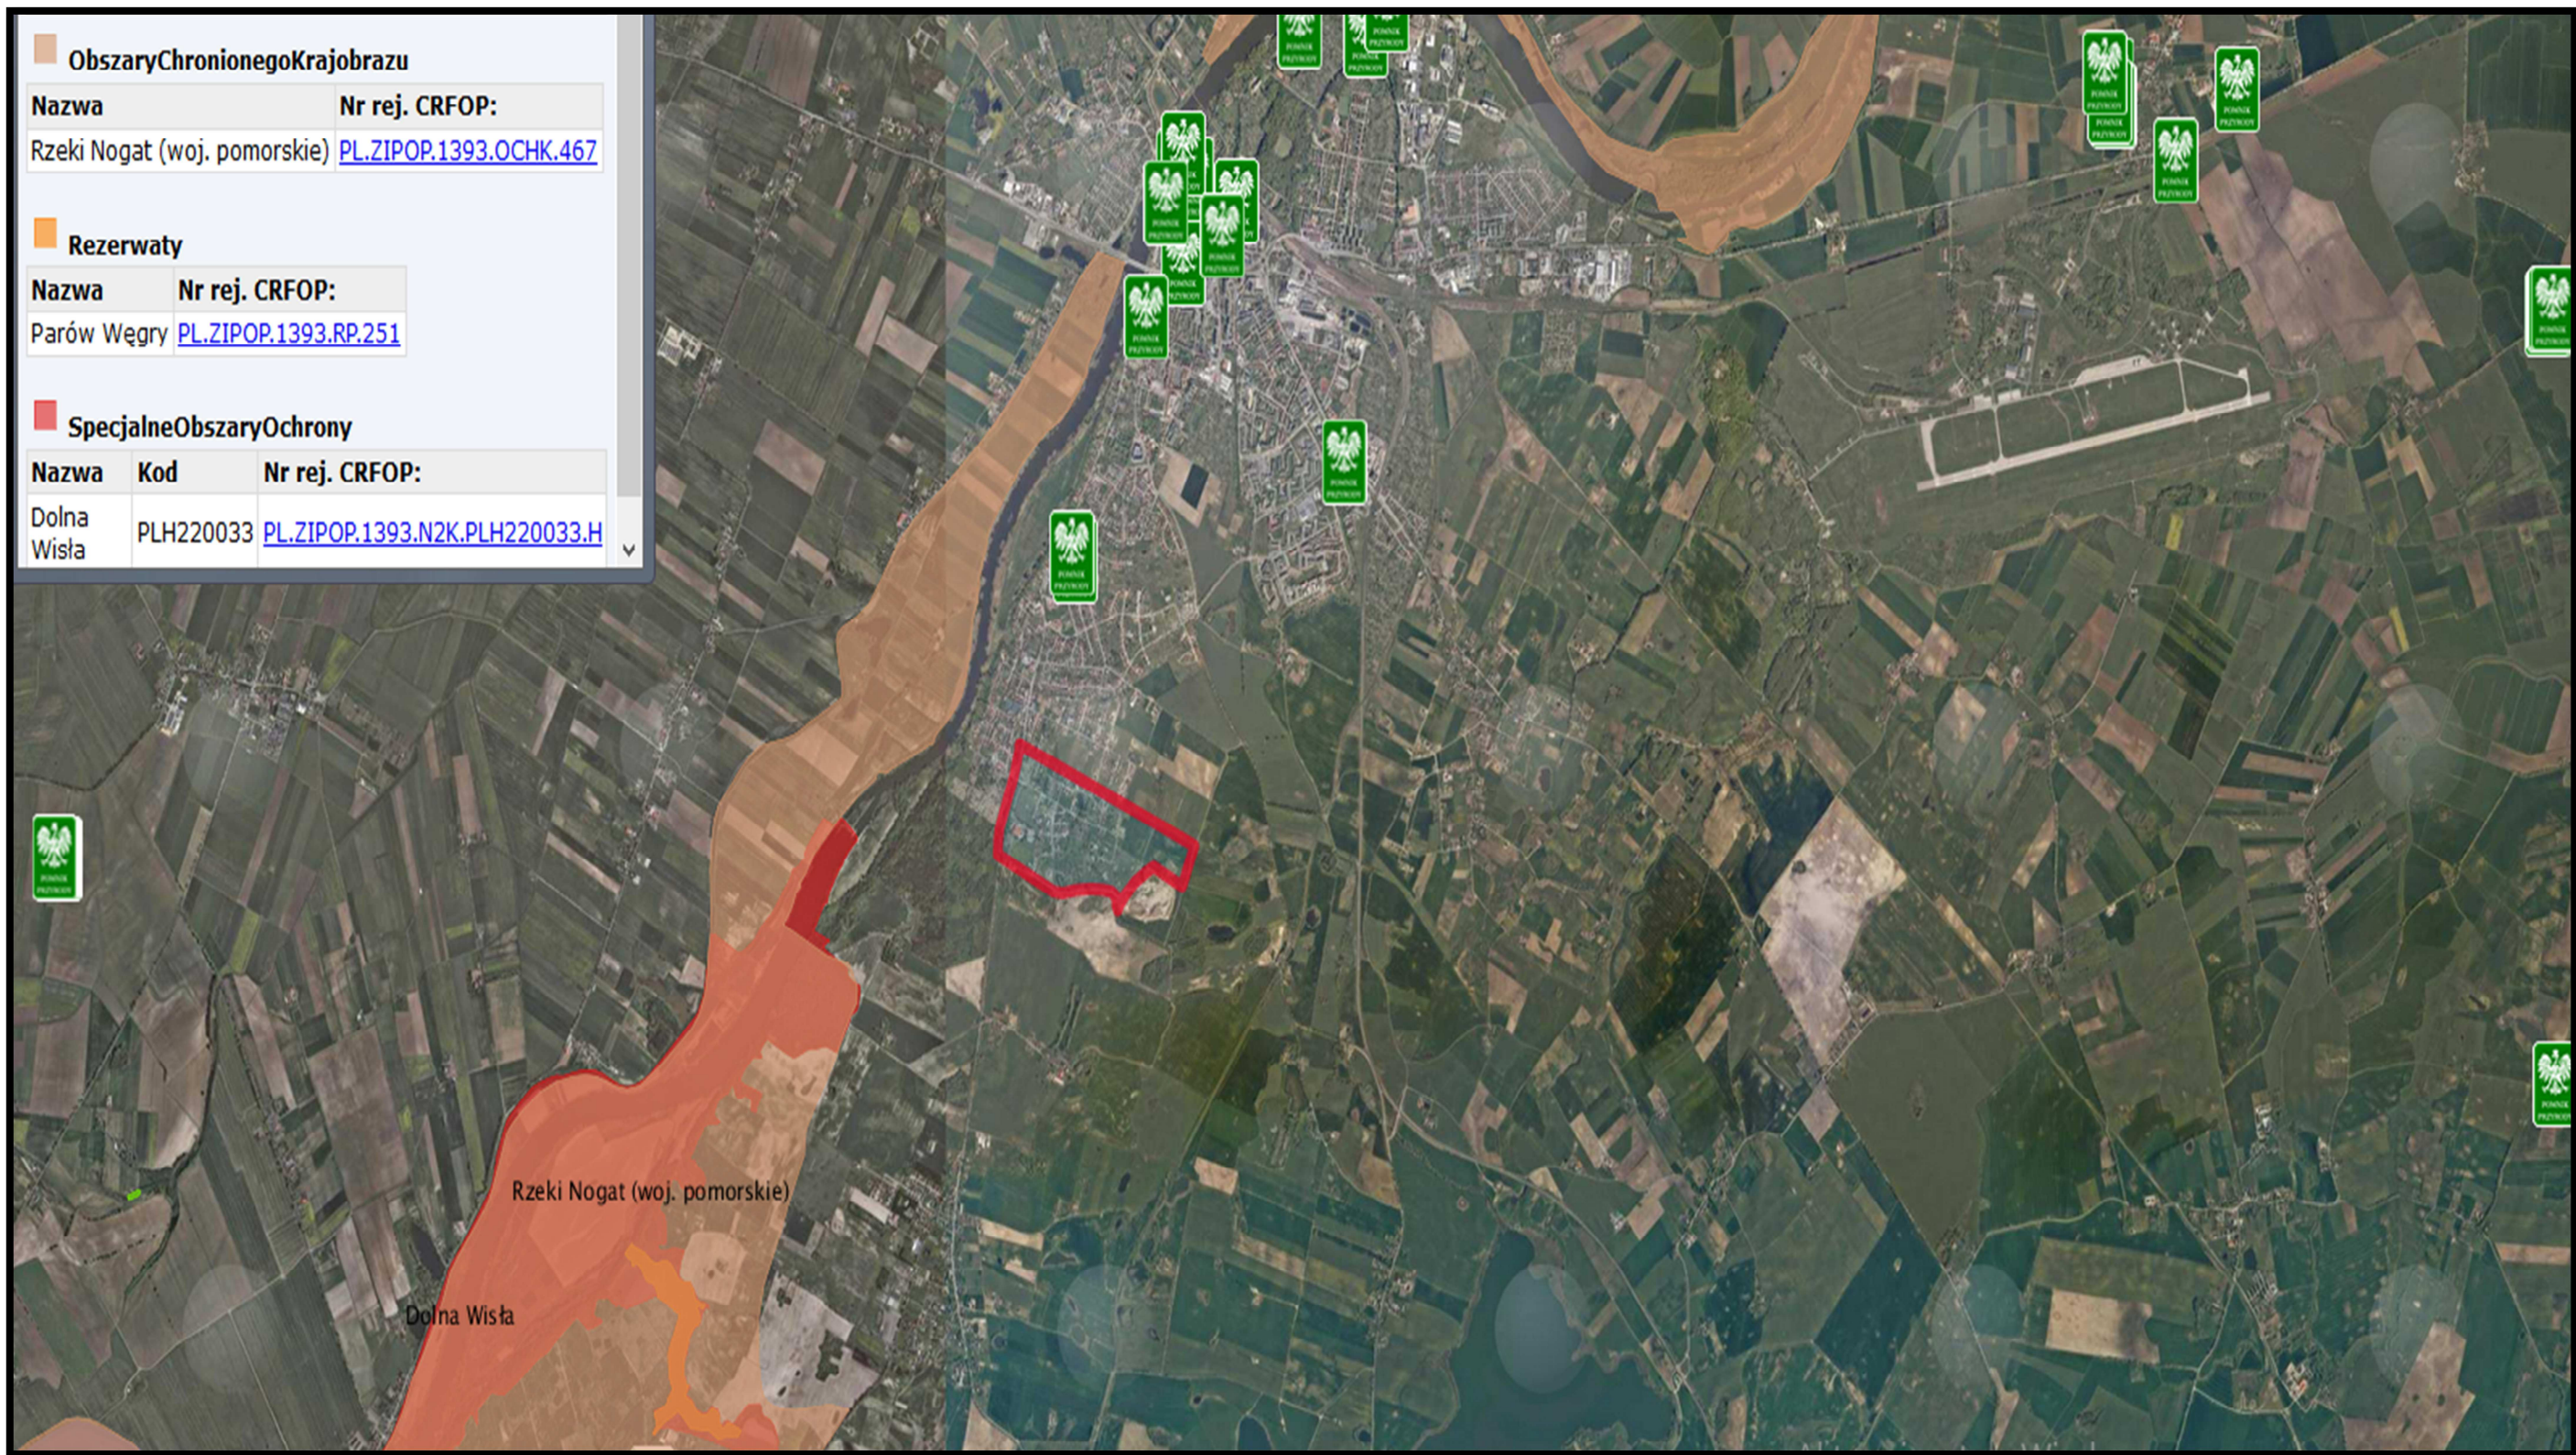

— GRANICA OPRACOWANIA MIEJSCOWEGO PLANU