



ZAŁĄCZNIK NR 1 PROGNOZY ODDZIAŁYWANIA NA ŚRODOWISKO MIEJSCOWEGO PLANU
ZAGOSPODAROWANIA PRZESTRZENNEGO DLA TERENU DZIAŁEK NR 96/11, 97/11 ORAZ CZĘŚCI DZIAŁEK NR
96/5, 96/12 OBREB CZERWONE STOGI

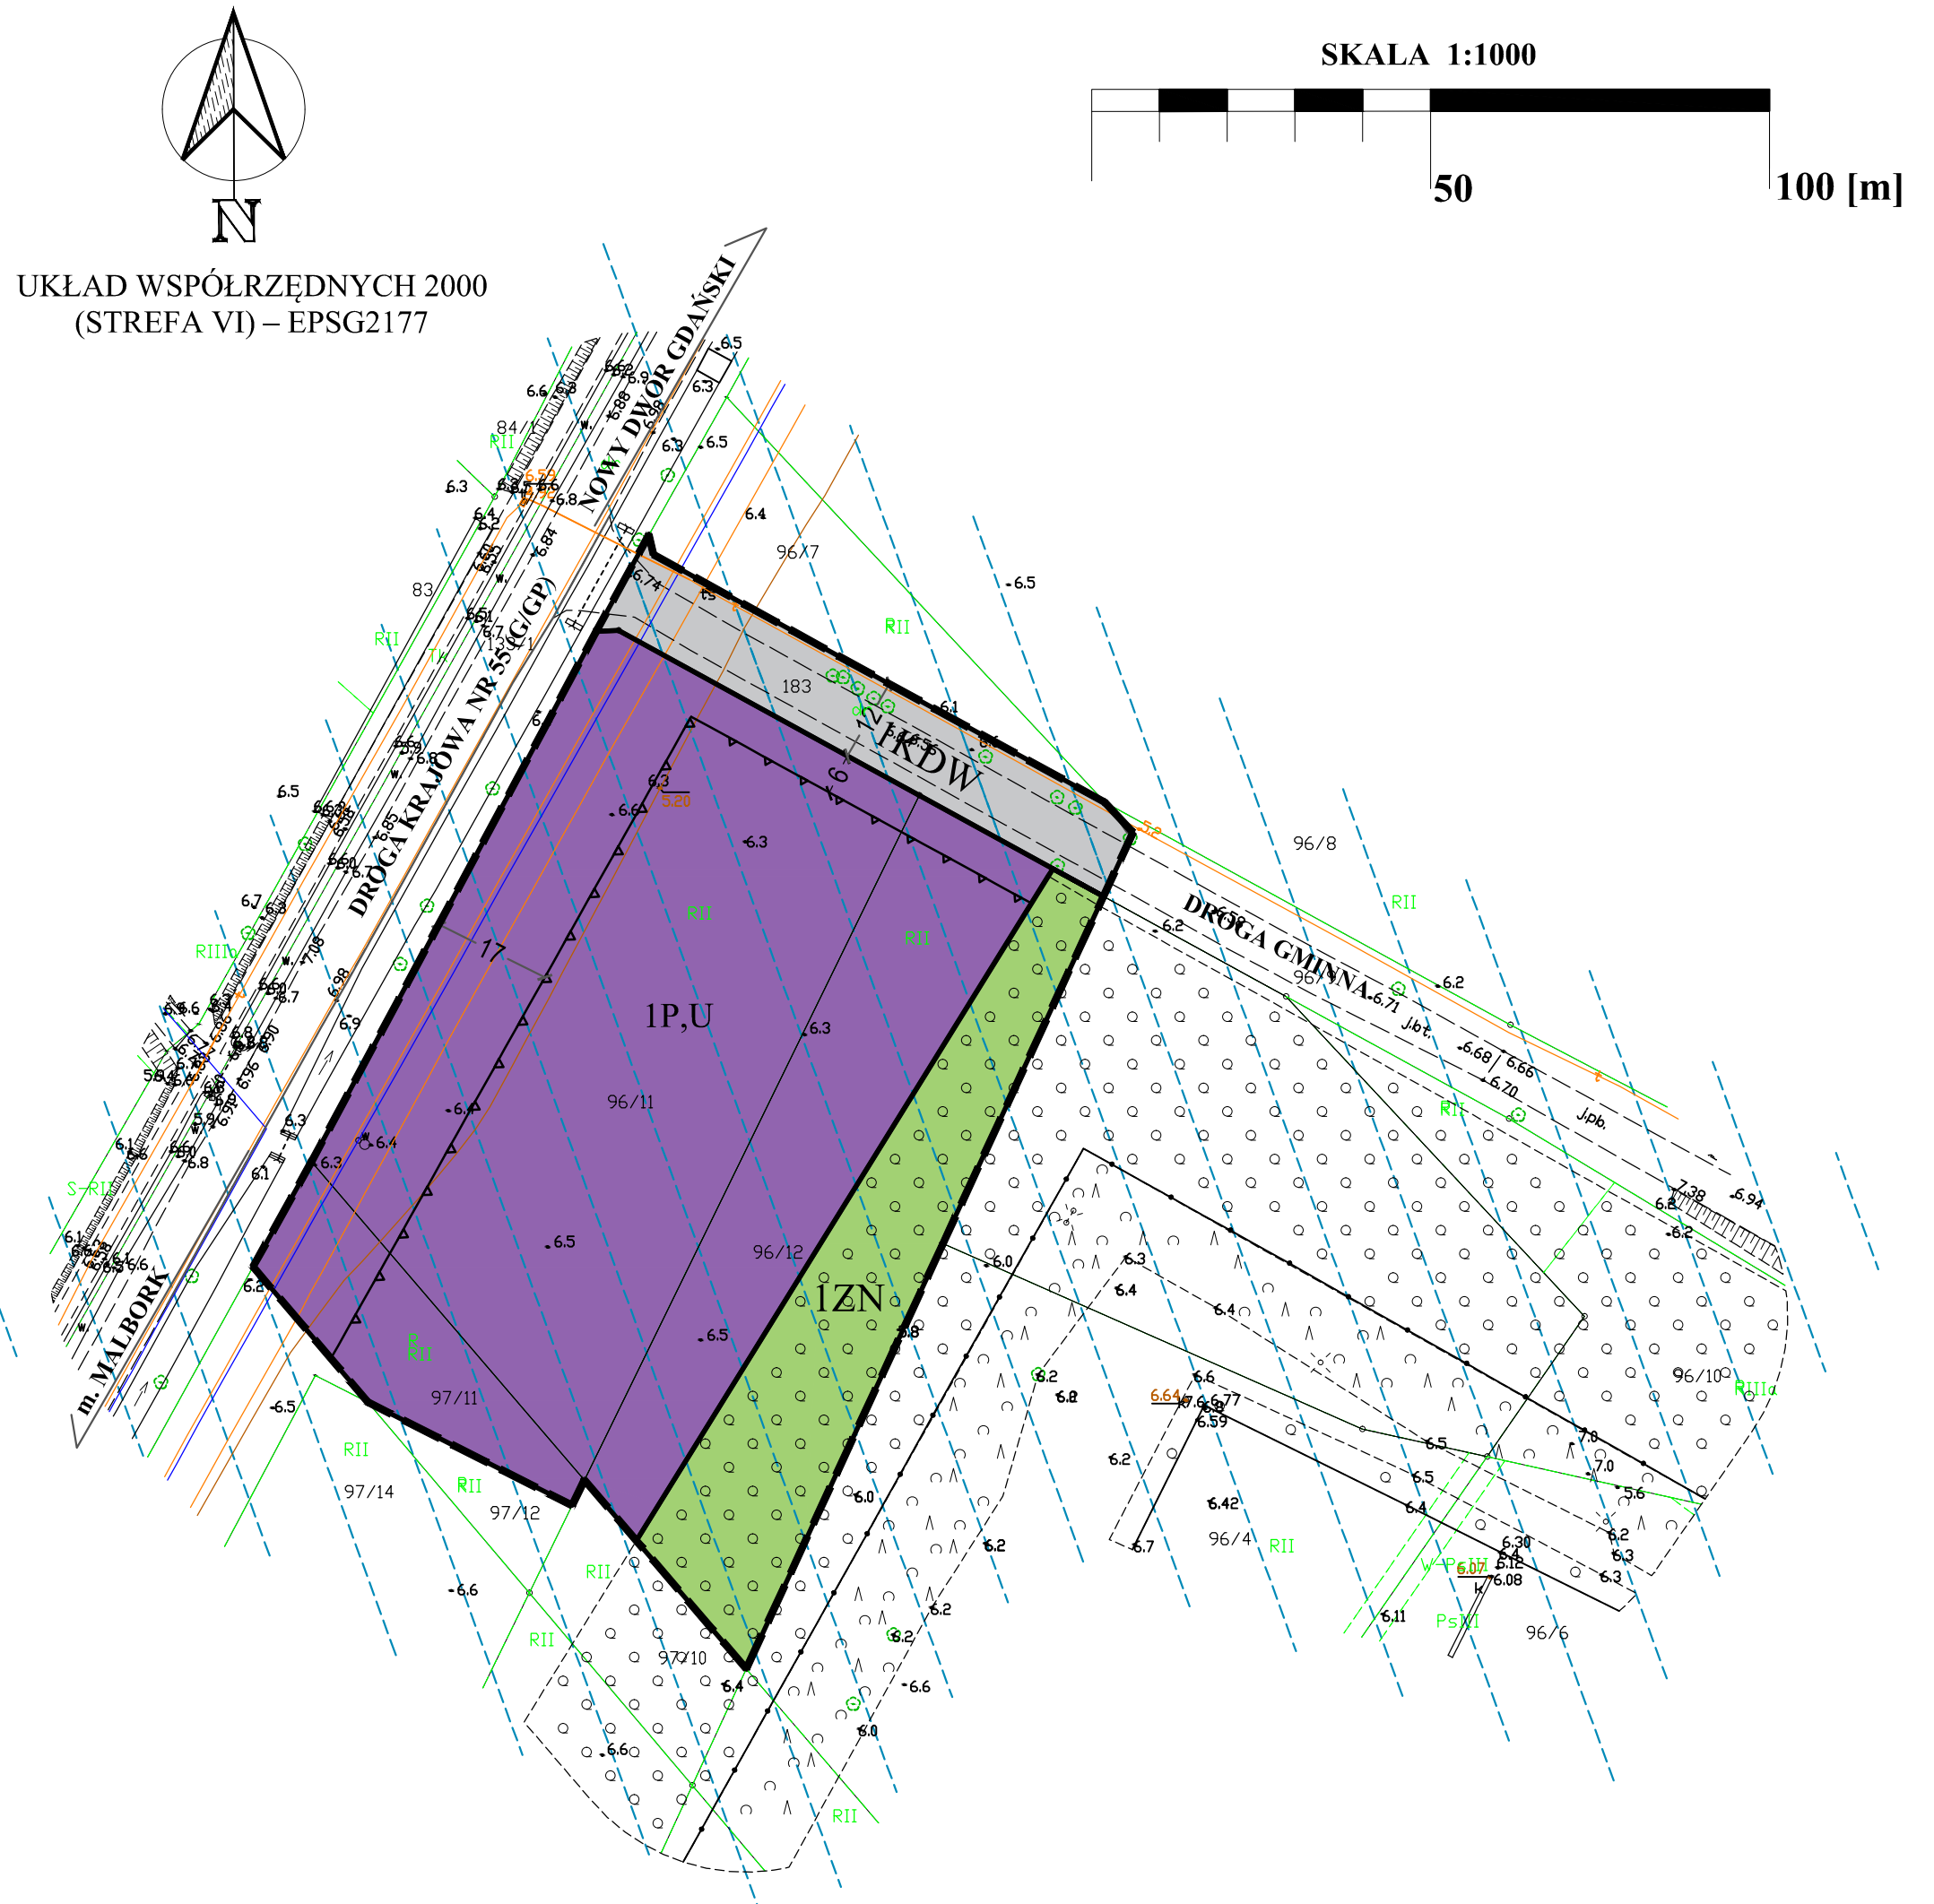

- OZNACZENIA GRAFICZNE BĘDĄCE USTALENIAMI PLANU**
- GRANICA OPRACOWANIA PLANU
 - LINIE ROZGRANICZAJĄCE TERENY O RÓŻNYM PRZEZNACZENIU LUB RÓŻNYCH ZASADACH ZAGOSPODAROWANIA
 - NIEPRZEKRACZALNA LINIA ZABUDOWY
 - WYMIARY W METRACH
 - TEREN ZABUDOWY PRODUKCYJNEJ I ZABUDOWY USŁUGOWEJ
 - TEREN ZIELENI NATURALNEJ
 - TEREN DROGI WEWNĘTRZNEJ
- OZNACZENIA INFORMACYJNE**
- STREFA OCHRONY PRZEDPOLA EKSPOZYCYJNEGO ZESPOŁU ZAMKOWEGO W MALBORKU (STREFA A)

WYRYS ZE STUDIUM UWARUNKOWAŃ I KIERUNKÓW ZAGOSPODAROWANIA
PRZESTRZENNEGO GMINY MALBORK PRZYJĘTEGO UCHWAŁĄ NR XX/173/2021 RADY
GMINY MALBORK Z DNIA 24 MARCA 2021 R.

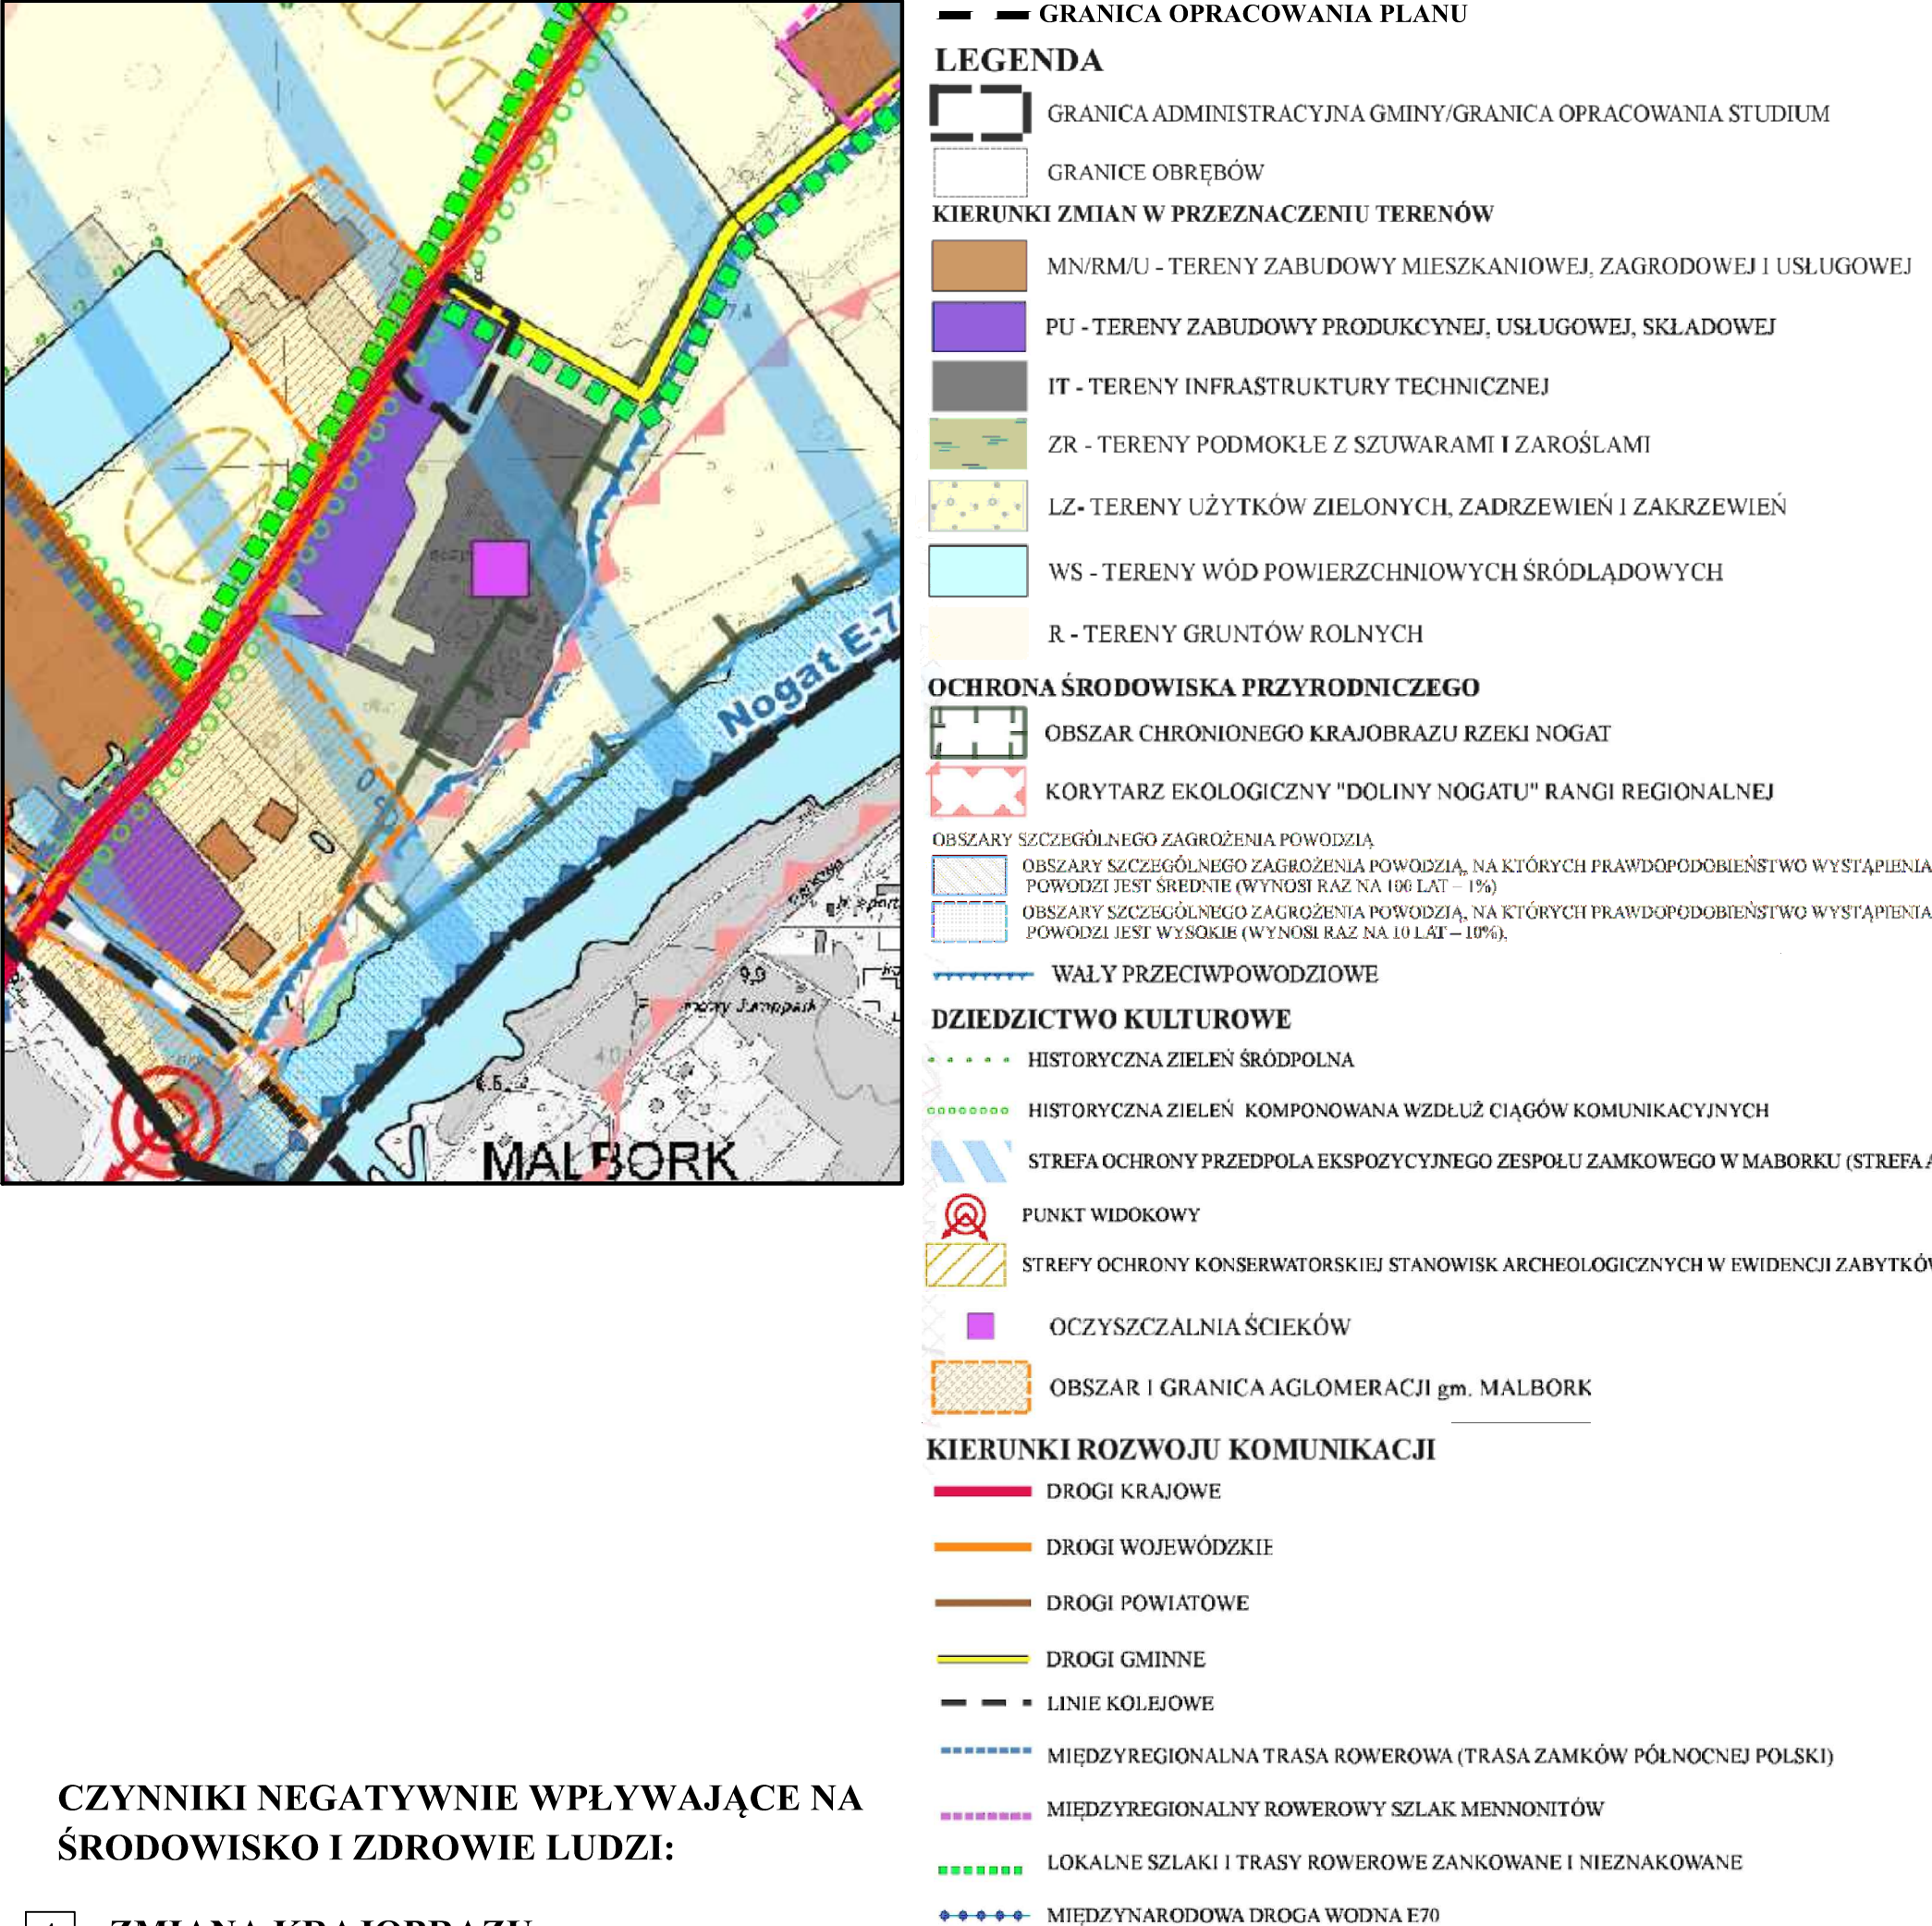

- CZYNNIKI NEGATYWNIE WPLYWAJĄCE NA ŚRODOWISKO I ZDROWIE LUDZI:**
- ZMIANA KRAJOBRAZU
 - PRZEKSZTAŁCENIE POWIERZCHNI ZIEMI
 - SYNATROPIZACJA SZATY ROŚLINNEJ
 - ZANIECZYSZCZENIA ROPOPOCHODNYMI
 - ODPADY I ŚCIEKI PRODUKCYJNE
 - HAŁAS KOMUNIKACYJNY I SPALINY