


MIEJSCOWY PLAN ZAGOSPODAROWANIA PRZESTRZENNEGO DLA TERENU DZIAŁEK NR 96/11, 97/11 ORAZ CZĘŚCI DZIAŁEK NR 96/5, 96/12 OBREB CZERWONE STOGI

ZAŁĄCZNIK NR 1 DO UCHWAŁY RADY GMINY MALBORK NR _____ Z DNIA _____

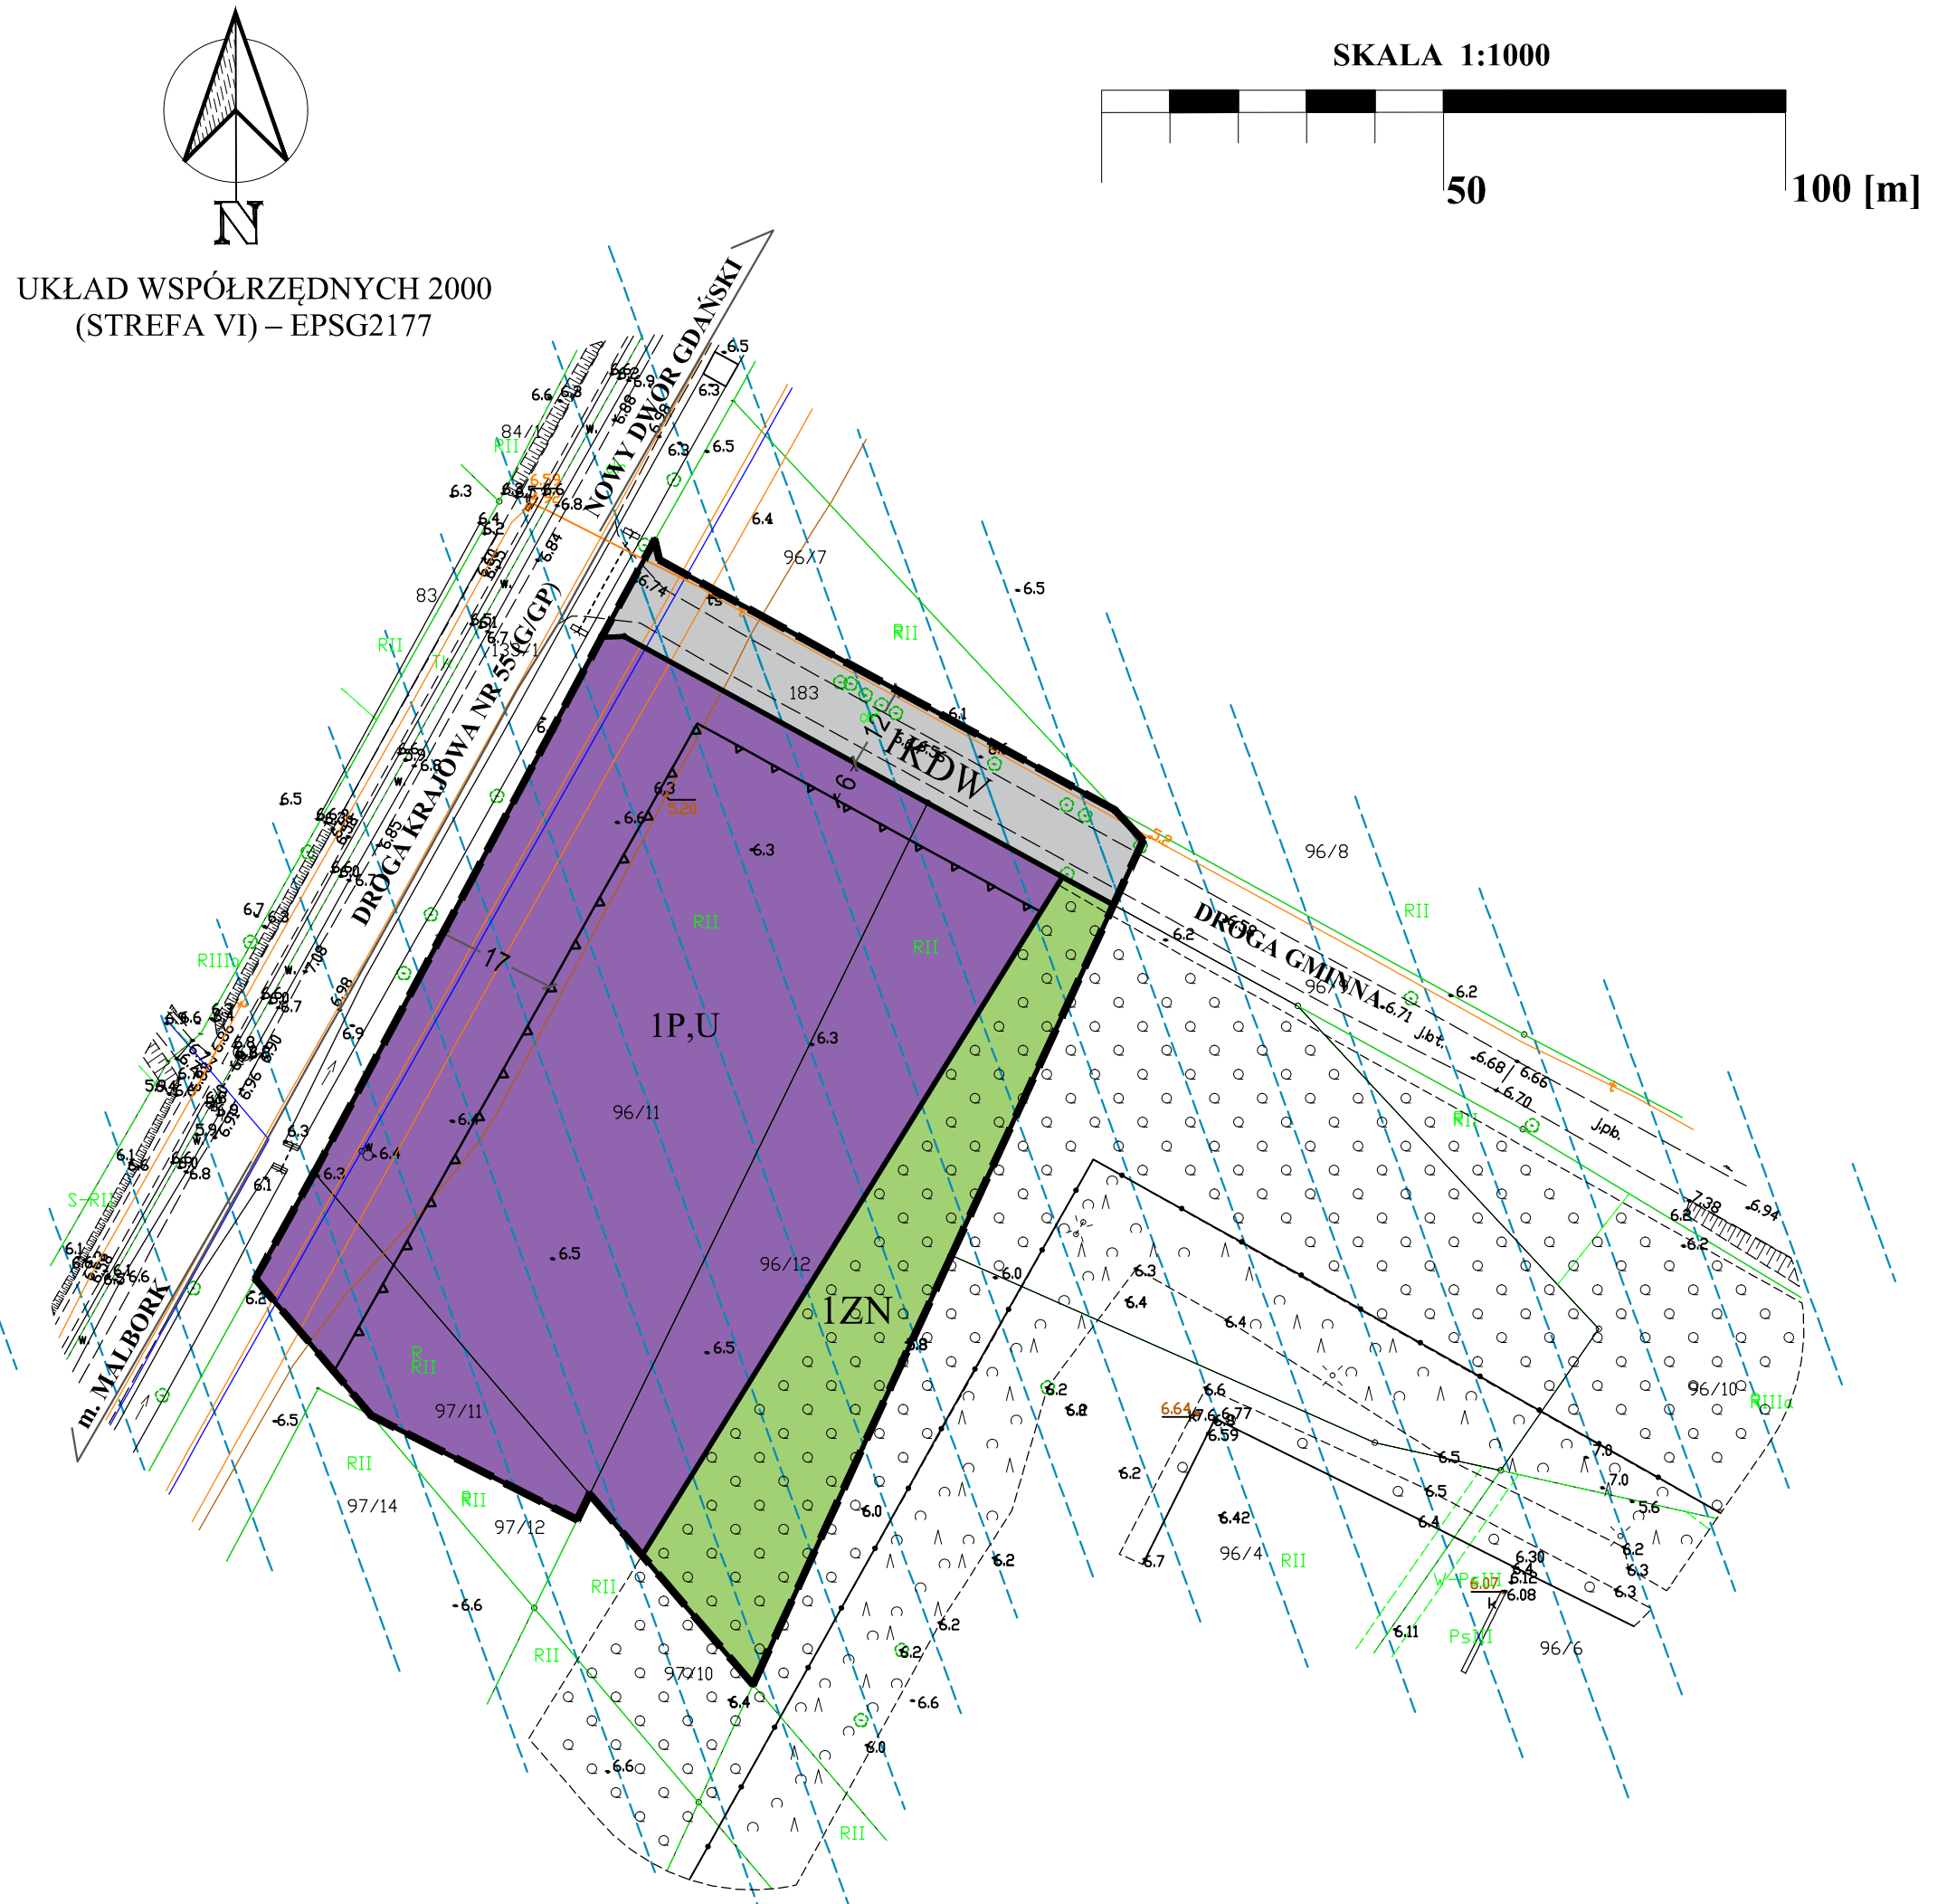


OZNACZENIA GRAFICZNE BĘDĄCE USTALENIAMI PLANU

- GRANICA OPRACOWANIA PLANU
- LINIE ROZGRANICZAJĄCE TERENY O RÓŻNYM PRZEZNACZENIU LUB RÓŻNYCH ZASADACH ZAGOSPODAROWANIA
- NIEPRZEKRACZALNA LINIA ZABUDOWY
- WYMIARY W METRACH
- TEREN ZABUDOWY PRODUKCYJNEJ I ZABUDOWY USŁUGOWEJ
- TEREN ZIELENI NATURALNEJ
- TEREN DROGI WEWNĘTRZNEJ

OZNACZENIA INFORMACYJNE

- STREFA OCHRONY PRZEDPOLA EKSPOZYCYJNEGO ZESPOŁU ZAMKOWEGO W MALBORKU (STREFA A)

WYRYS ZE STUDIUM UWARUNKOWAŃ I KIERUNKÓW ZAGOSPODAROWANIA PRZESTRZENNEGO GMINY MALBORK PRZYJĘTEGO UCHWAŁĄ NR XX/173/2021 RADY GMINY MALBORK Z DNIA 24 MARCA 2021 R.

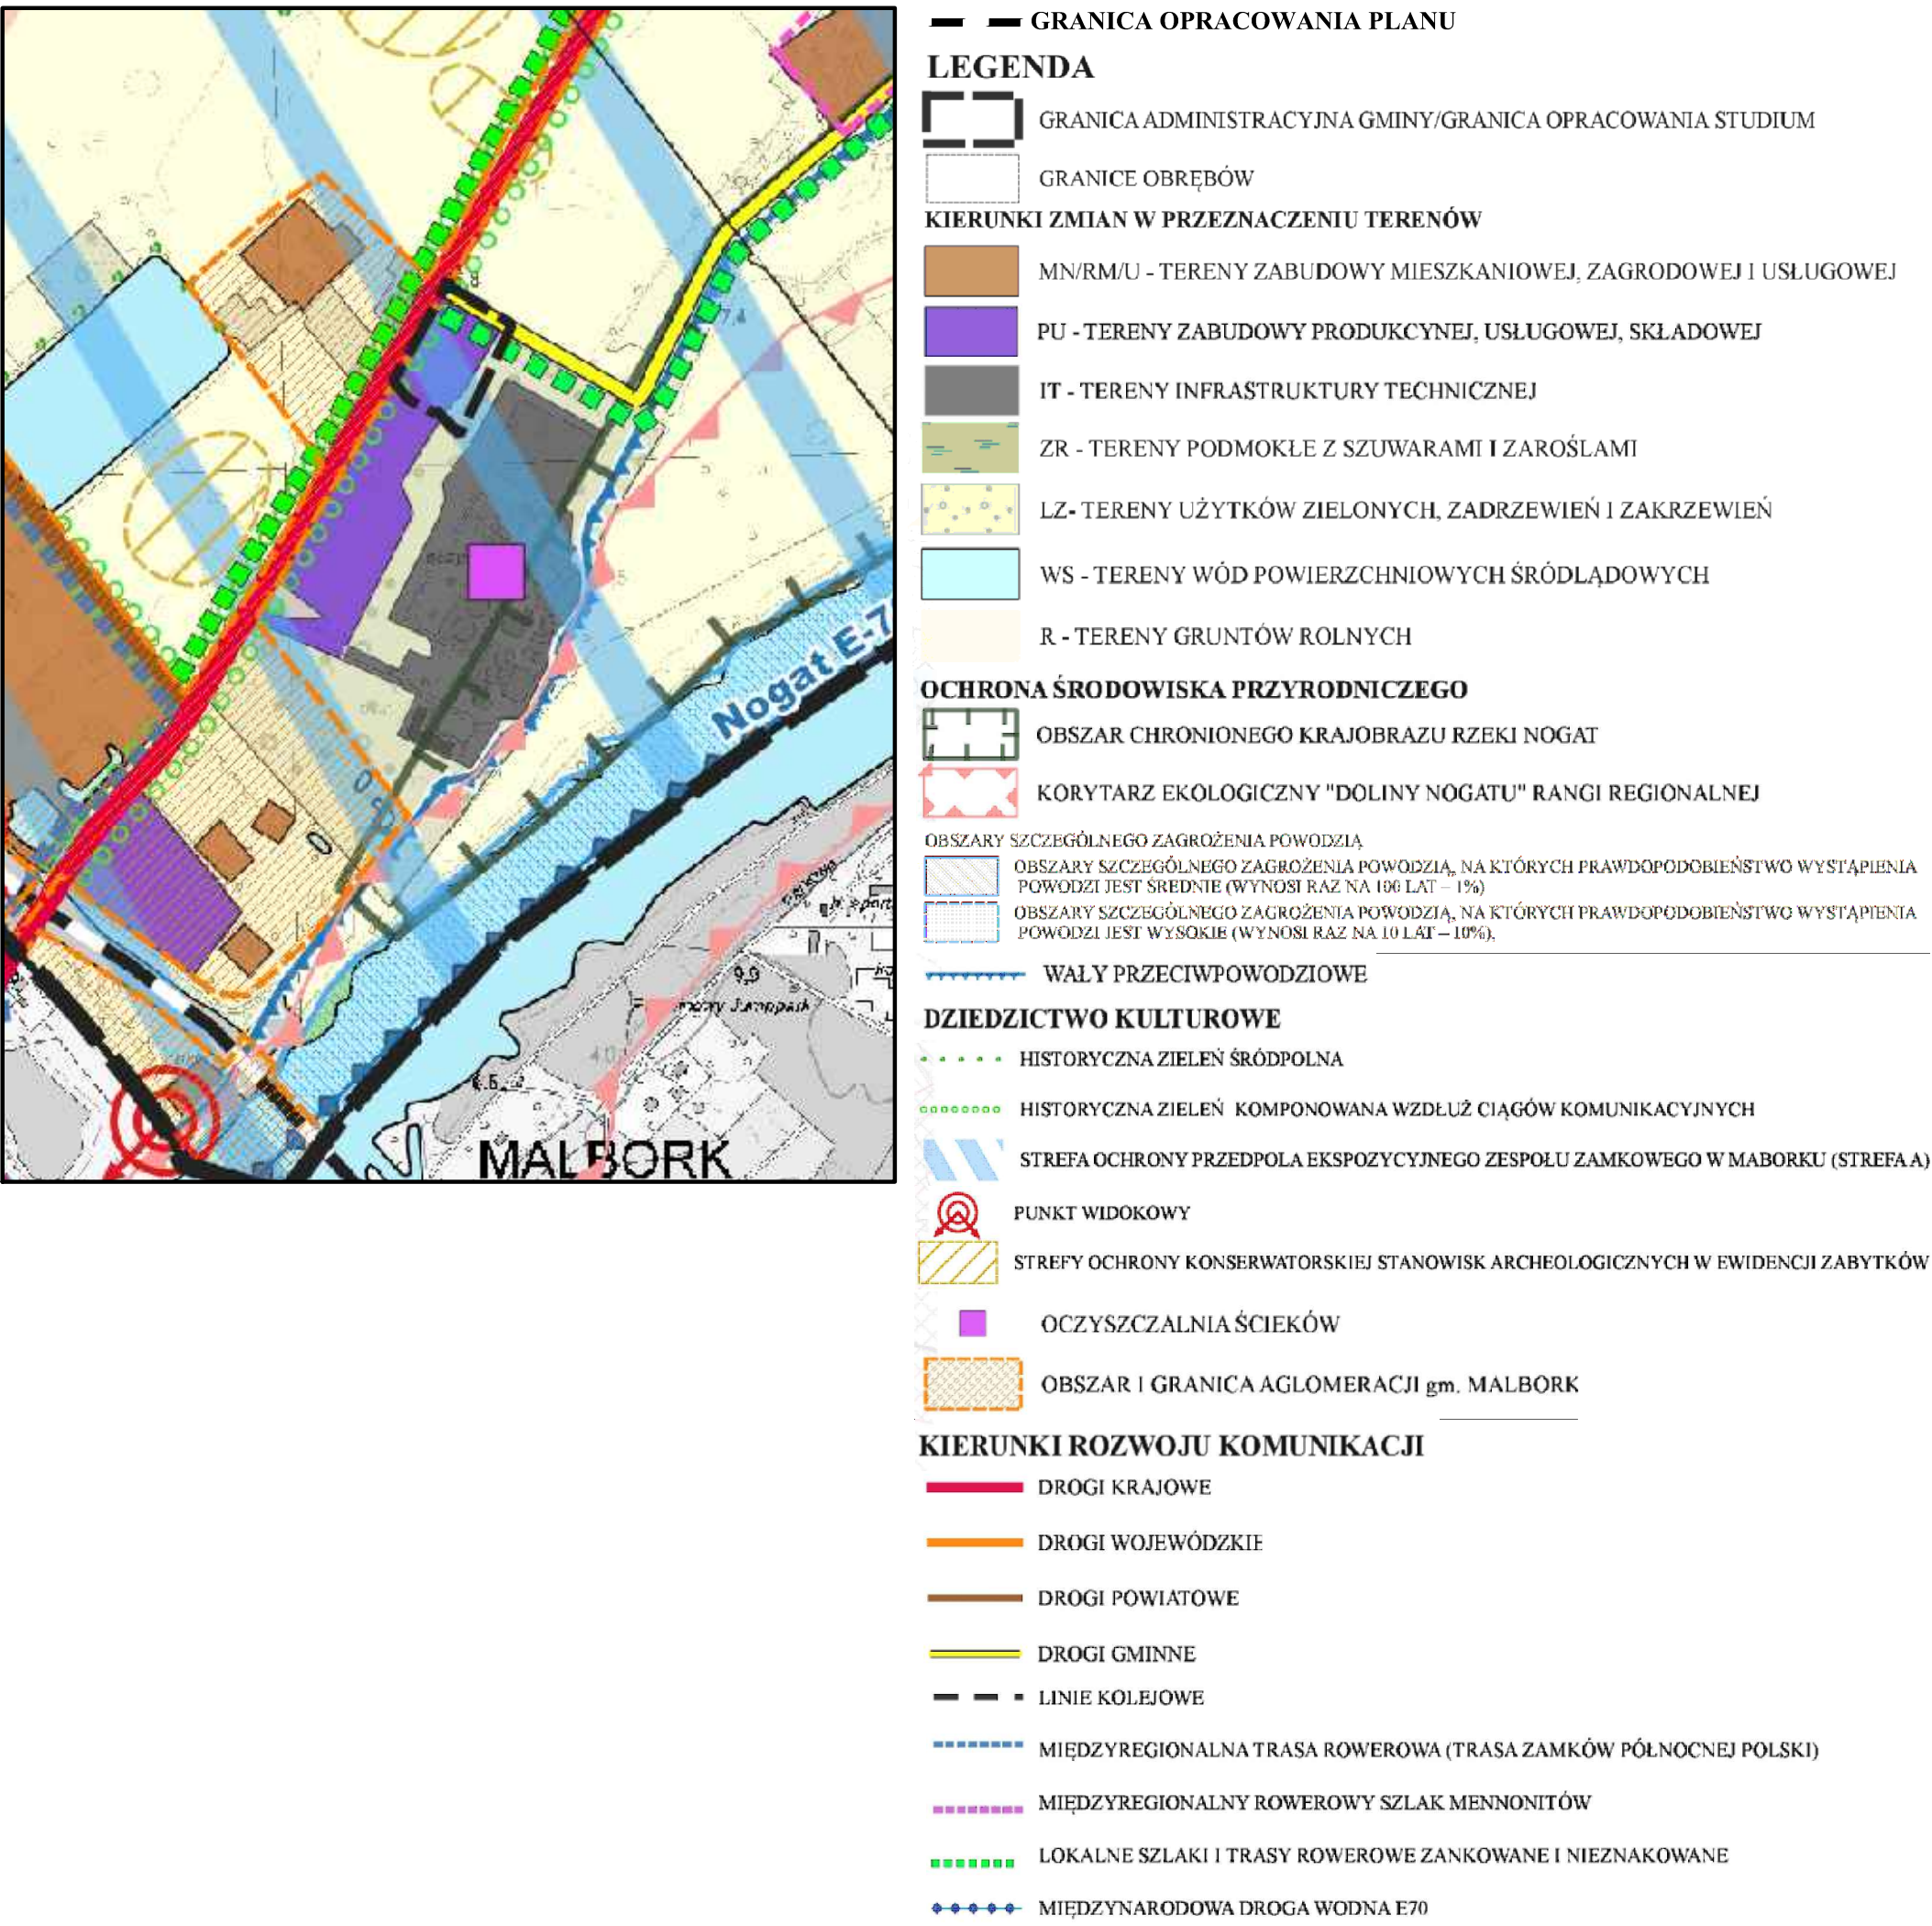

Licencja nr 6642.72.2022_2209_P			
Nazwa organu wydającego licencję: STAROSTA MALBORSKI, Plac Słowiański 17 82-200 Malbork			
Informacje o materiałach państwowego zasobu geodezyjnego i kartograficznego, których dotyczy licencja:			
Lp.	Nazwa materiału państwowego zasobu geodezyjnego i kartograficznego	Identyfikator materiału państwowego zasobu geodezyjnego i kartograficznego	Data wykonania kopii
1	Mapa zasadnicza w postaci wektorowej w skaliach 1:1 000	PL.PZ.GIK.7703	09.02.2022

MIEJSCOWY PLAN ZAGOSPODAROWANIA PRZESTRZENNEGO DLA TERENU DZIAŁEK NR 96/11, 97/11 ORAZ CZĘŚCI DZIAŁEK NR 96/5, 96/12 OBREB CZERWONE STOGI	
Sporządził:	Wójt Gminy Malbork
Opracowanie:	Pracownia Urbanistyczno-Projektowa ARTPLAN e-mail: kozlowski.projekt@wp.pl
Zespół autorski:	mgr Artur Kozłowski - główny projektant Uprawniony projektant w planowaniu przestrzennymzgodnie z art. 5 pkt 4 ustawy z dnia 27 marca 2003 r., o planowaniu i zagospodarowaniu przestrzennym (Dz.U. z 2022 r., poz. 503 ze zm.), mgr inż. Agata Grabowska- zagadnienia środowiska przyrodniczego
Data:	Styczeń 2023